



Cela stavba se nachází v:
Obec: Bernartice [549266]
Katastrální území: Bernartice u Mlévska [602663]
LEGENDA:

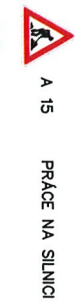

A 15 PRÁCE NA SILNICI



B 200 NEVYŠŠÍ DOVOLENÁ RYCHLOST "30 km/h"

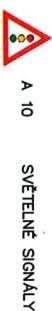


A 10 SVĚTELNÉ SIGNALY



Z 40 SMĚROVACÍ DESKA LEVÁ



SVĚTELNÉ SIGNALIZAČNÍ ZAŘÍZENÍ

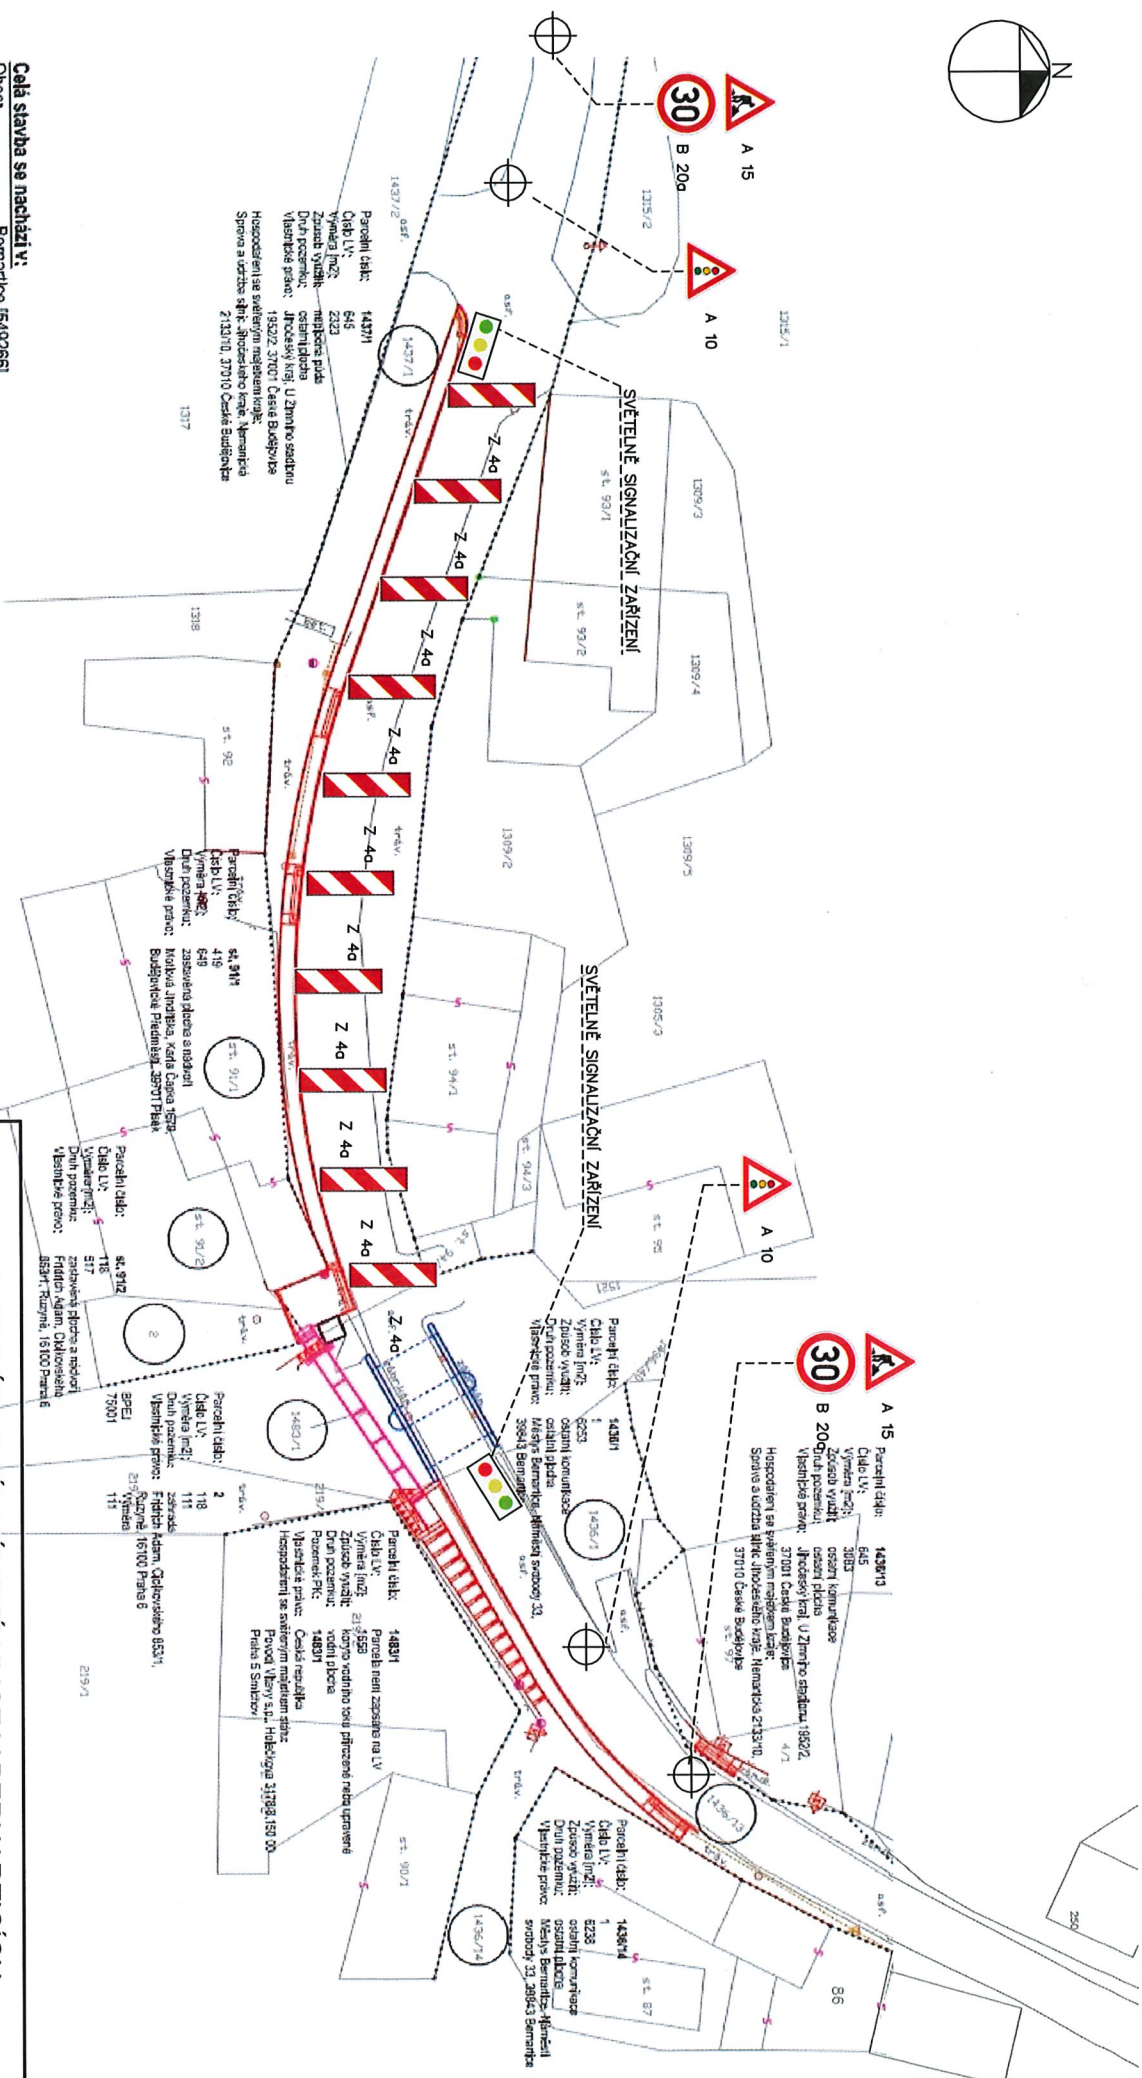


CHODNÍK PODÉL TÝNSKÉ ULICE V BERNARTICÍCH VČETNĚ LÁVKY PRO PĚŠÍ PŘES BÍLINSKÝ POTOK

INVESTOR: Město Bernartice		STAVEBNÍ ÚŘAD: Mlévsko	
MÍSTO STAVBY: k.ú. Bernartice u Mlévska		STUPEŇ: DIO	
AUTOR PROJEKTU: PŠV STAVBY s.r.o. Turovec 24, 391 21 Turovec IČO: 07608659		DATUM: 02/2023	
VYPRACOVAL: Jakub Voříšek-Beneš tél: +420 602 128 697 e-mail: voříšek@psvstavby.cz		ZAKÁZKA: 2x A4	
OBSAH: SITUAČNÍ VÝKRES DIO - I. ETAPA		MĚŘÍTKO: 1:1000	
		VÝKRES Č.: 01	
		KOPIE Č.:	




SVĚTELNÉ SIGNALIZAČNÍ ZAŘÍZENÍ

A 10

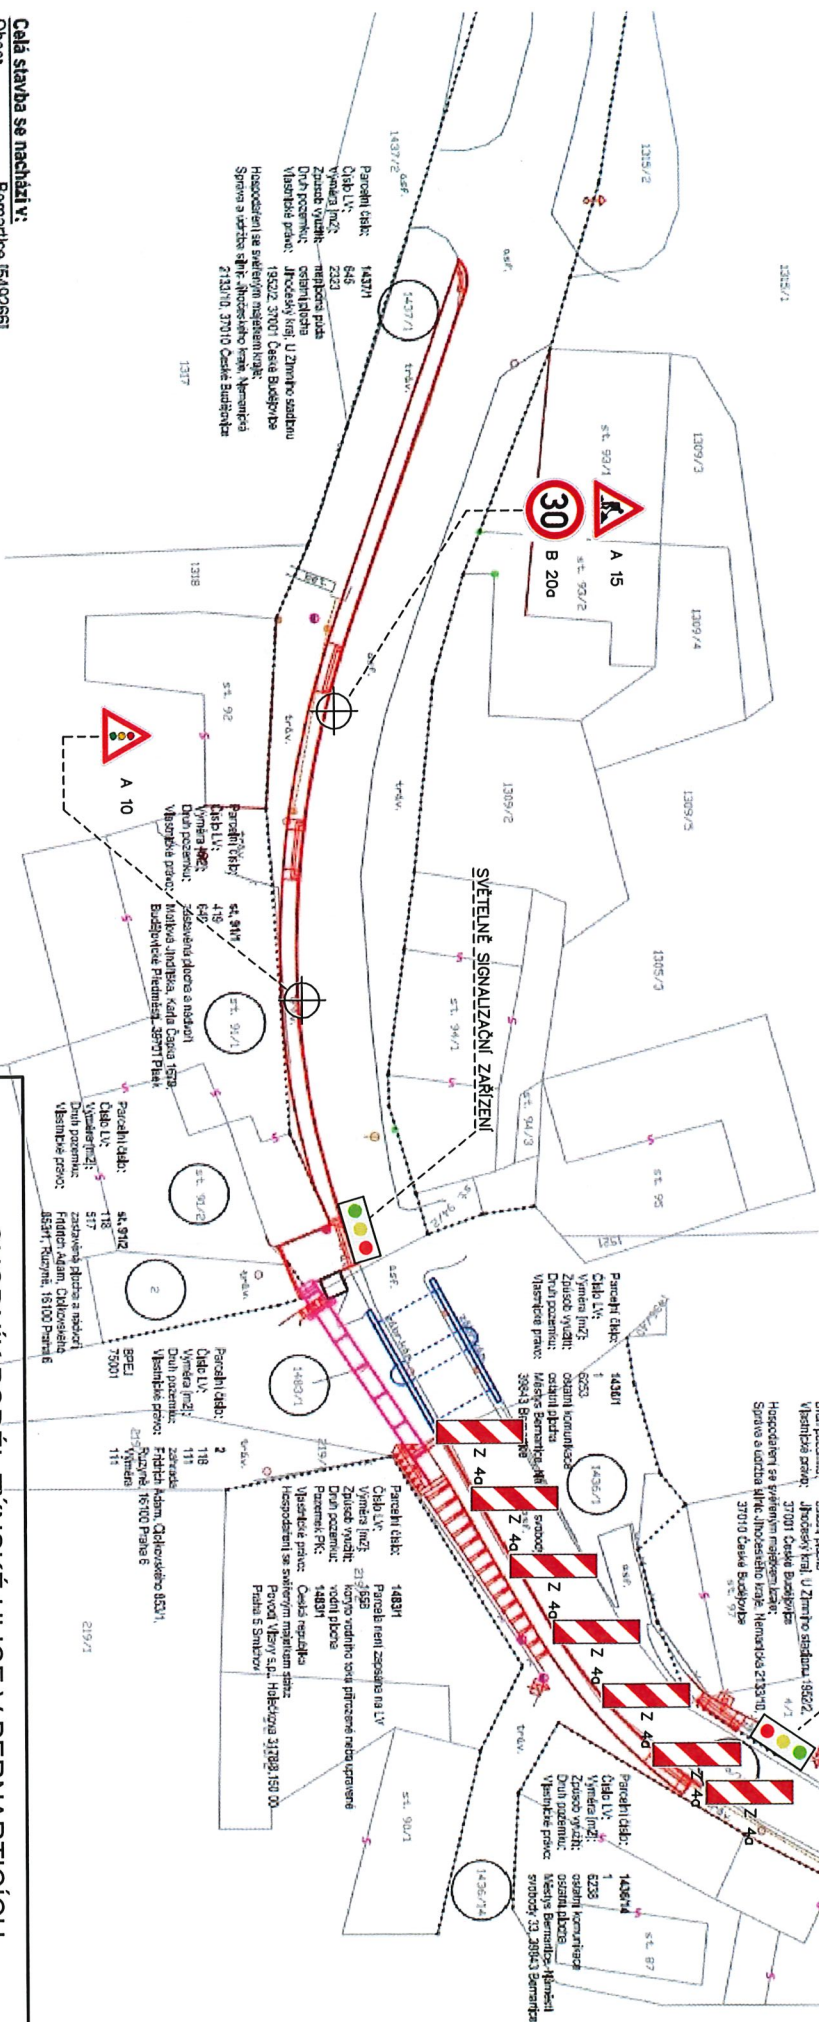


Celá stavba se nachází v:
Obec: Bernartice [549266]
Katastrální území: Bernartice u Milevska [602663]
LEGENDA:

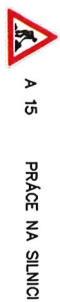

A 15 PRÁCE NA SILNICI



B 200 NEUVYŠŠÍ DOVOLENÁ RYCHLOST "30 km/h"

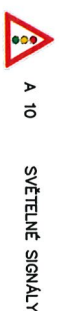

A 10 SVĚTELNÉ SIGNALY




Z 40 SMĚROVACÍ DESKA LEVÁ




SVĚTELNÉ SIGNALIZAČNÍ ZAŘÍZENÍ


POZNÁMKA:
PO DOBU STAVBY BUDE VŽDY ZACHOVÁNA MINIMÁLNÍ ŠÍŘE JÍZDNÍHO PRUHU 3.0m

CHODNÍK PODÉL TÝNSKÉ ULICE V BERNARTICÍCH VČETNĚ LÁVKY PRO PĚŠÍ PŘES BÍLINSKÝ POTOK			
INVESTOR:	Město Bernartice	STAVEBNÍ ÚŘAD:	Milevsko
MÍSTO STAVBY:	k.ú. Bernartice u Milevska	STUPEŇ:	DIO
AUTOR PROJEKTU:	DŠV STAVBY s.r.o. Turovec 24, 391 21 Turovec IČO: 07608659	DATA:	02/2023
VYPRACOVAL:	Jakub Vodítěk - Beneš tel: +420 602 128 697 e-mail: voditek@pvsystovy.cz	ZAKÁZKA:	2x
		FORMÁT:	A4
		MĚŘÍTKO:	1:1000
OBSAH:		VÝKRES Č.:	02
		KOPIE Č.:	

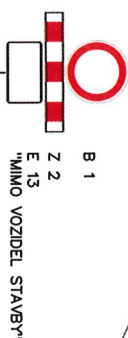

CHODNÍK PODÉL TÝNSKÉ ULICE V BERNARTICÍCH VČETNĚ LÁVKY PRO PĚŠÍ PŘES BÍLINSKÝ POTOK			
INVESTOR:	Městys Bernartice	STAVEBNÍ ÚŘAD:	Mlévsko
MÍSTO STAVBY:	k.ú. Bernartice u Mlévska	STUPEŇ:	DIO
AUTOR PROJEKTU:	PŠY STAVBY s.r.o. Turovice 24, 391 21 Turovice IČO: 07608659	DATAUM:	02./2023
	VYPRACOVAL: Jadub Vodička-Beneš tel: +420 602 128 697 e-mail: vodička@psystavby.cz	ZAKAZKA:	
		FORMÁT:	2x A4
		MĚŘÍTKO:	1:1000
OBSAH:		VÝKRES Č.:	03
		KOPIE Č.:	

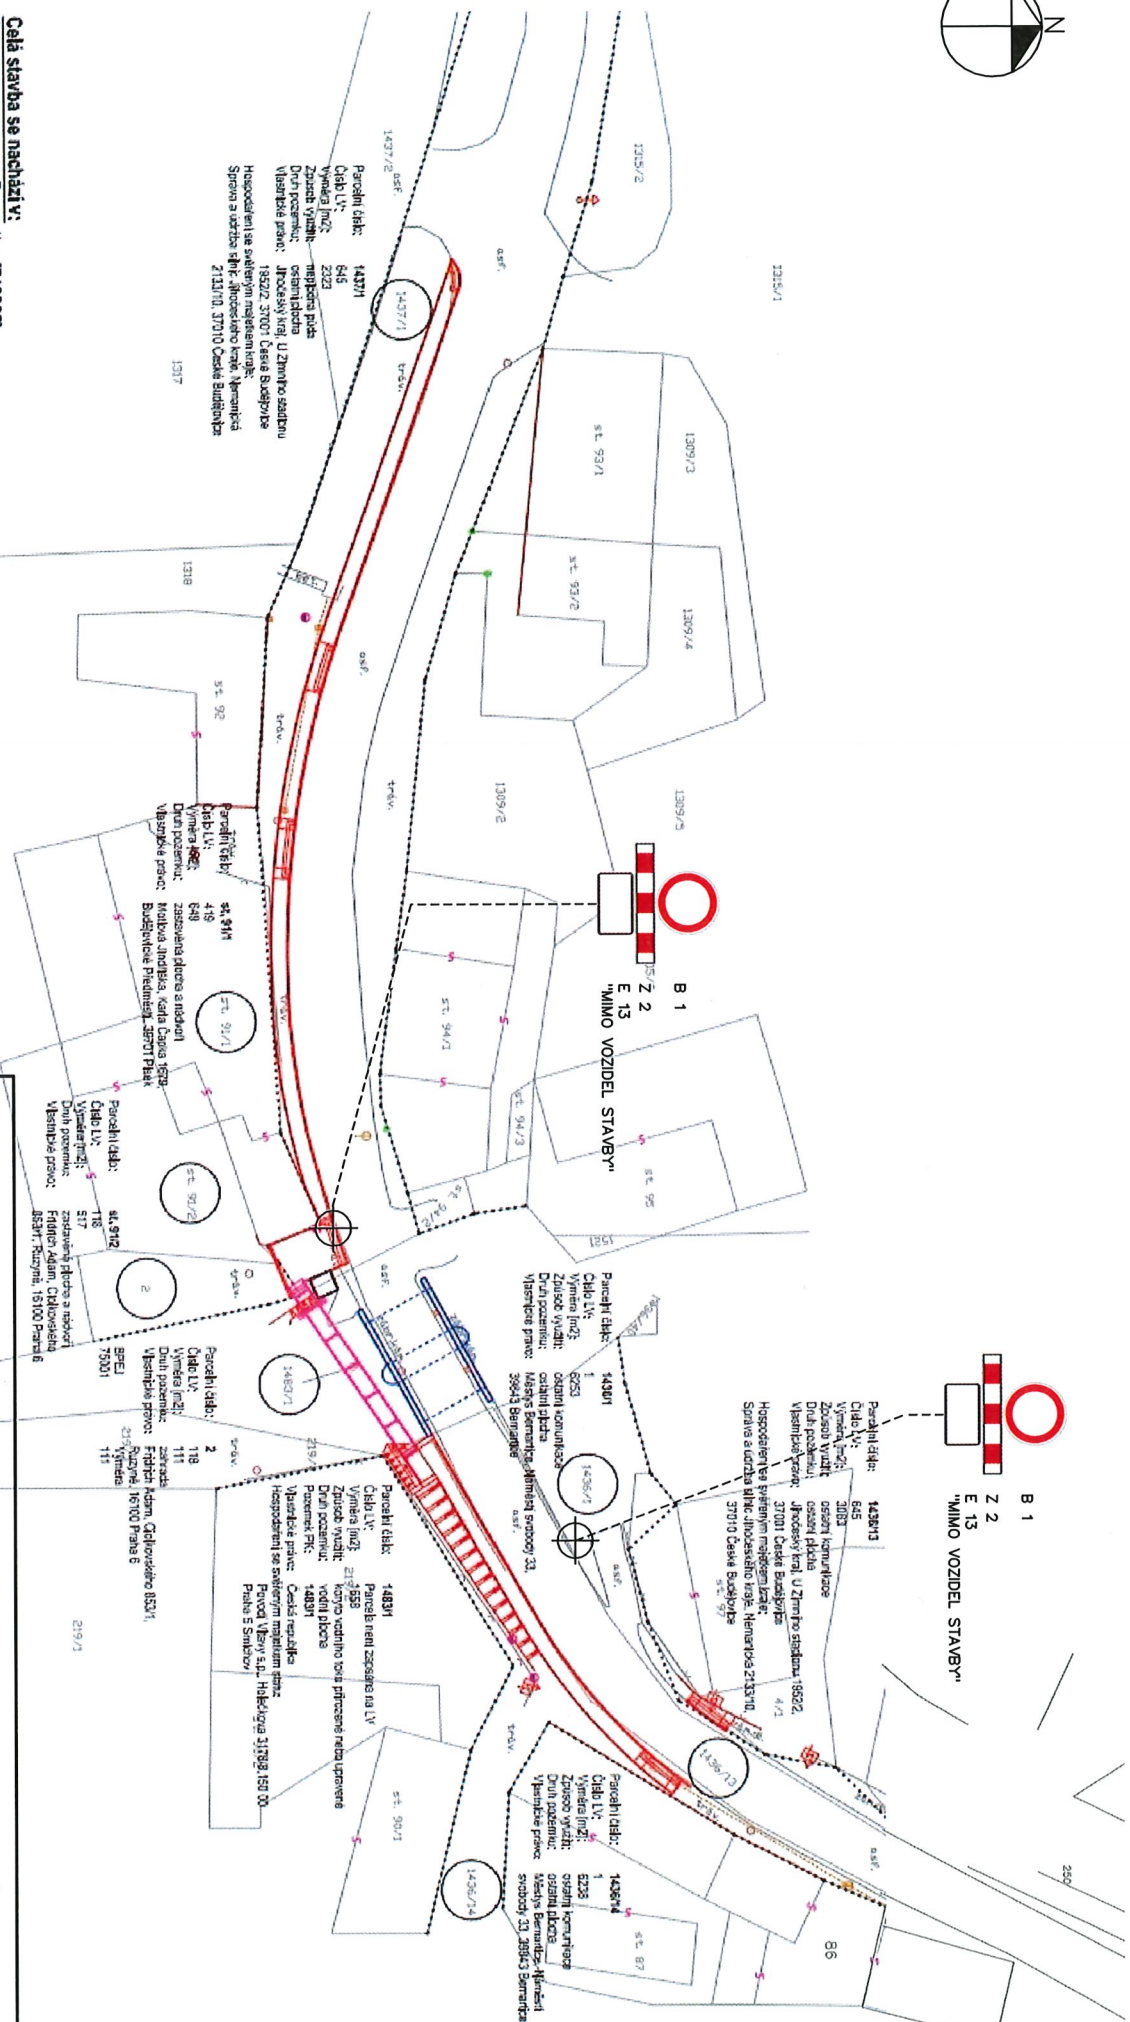


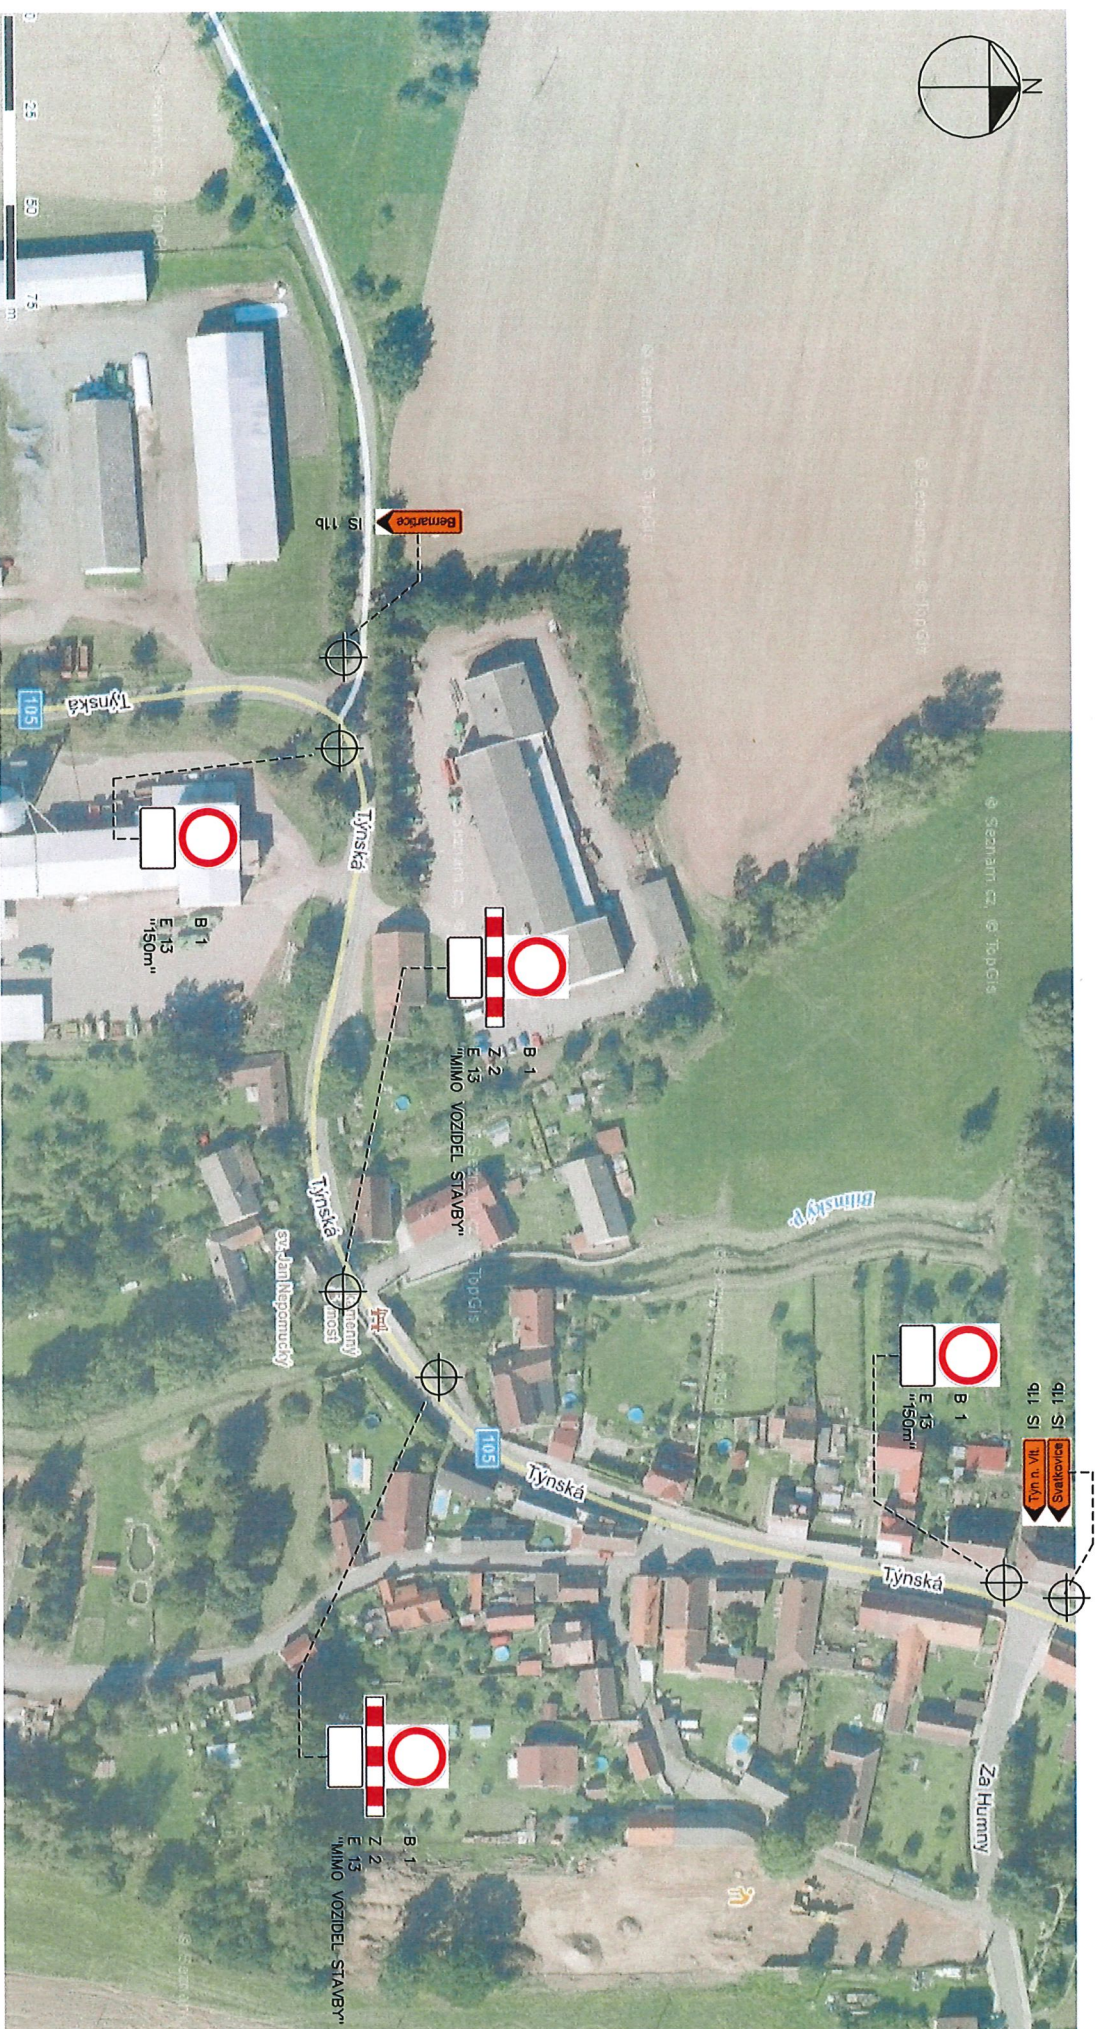

LEGENDA:

-  B 1 ZAKAZ VJEZDU VSECH VOZIDEL
-  Z 2 ZABRANA PRO OZNAČENÍ UZAVÍRKY
-  E 13 "MIMO VOZIDEL STAVBY"
-  E 13 "150m" TEXT
-  Bernartice SMĚROVÁ TABULE PRO OZNAČENÍ OBJEKTŮ
-  IS 11b

AKCE:				CHODNÍK PODÉL TÝNSKÉ ULICE V BERNARTICÍCH VČETNĚ LÁVKY PRO PĚŠÍ PŘES BÍLINSKÝ POTOK			
INVESTOR:		Město Bernartice		STAVBNÍ ÚŘAD:		Milevsko	
MÍSTO STAVBY:		k.ú. Bernartice u Milevska		STUPĚŇ:		DIO	
AUTOR PROJEKTU:		VYPRACOVAL:		DATUM:		02/2023	
PŠV STAVBY s.r.o.		Jáklub Vodička-Beneš		ZAKÁZKA:			
Turovec 24, 391 21 Turovec		tel: +420 602 128 697		FORMÁT:		2x A4	
IČO: 07608659		e-mail: vodička@psvstavby.cz		MĚŘÍTKO:		1:1500	
OBSAH:		VÝKRES Č.:		KOPIE Č.:			
SITUACNÍ VÝKRES DIO - UZAVÍRKA		04					

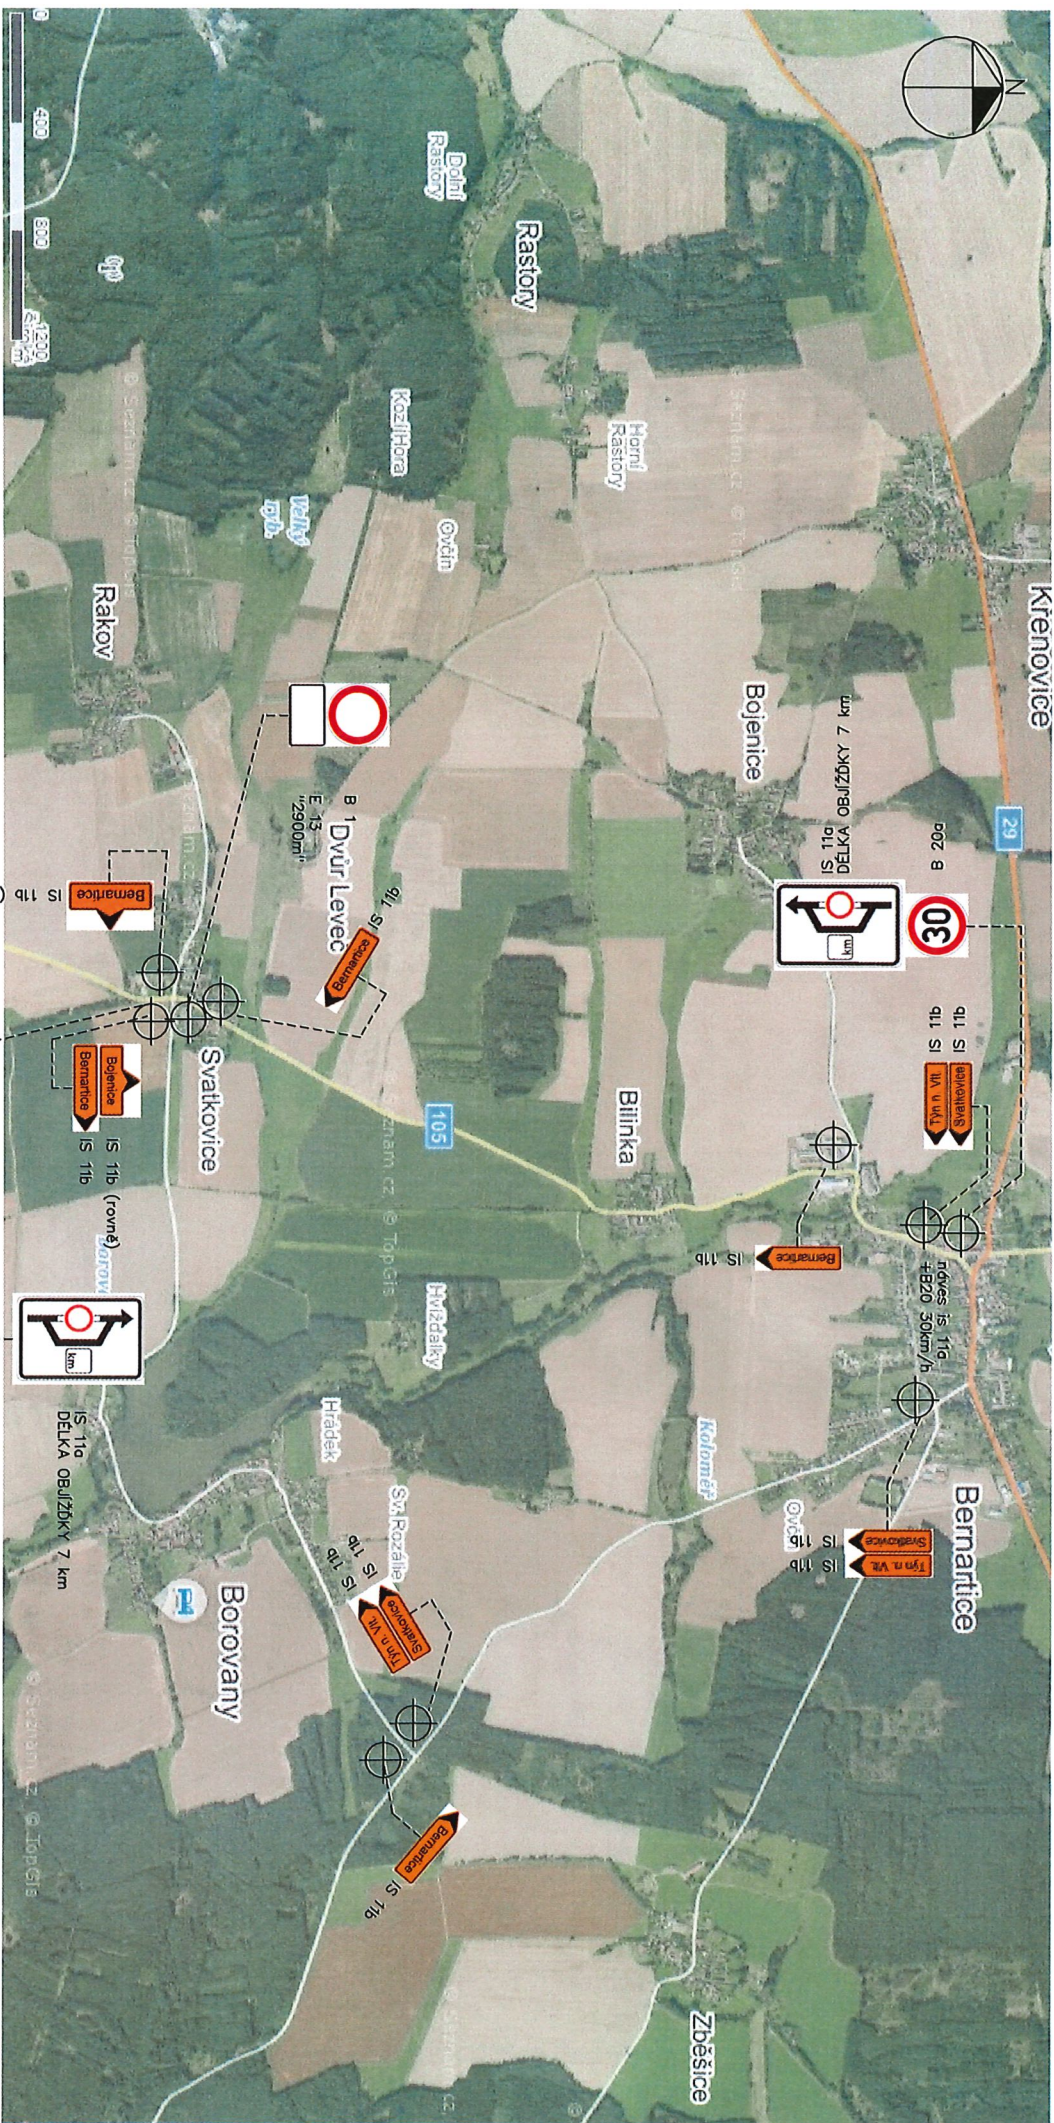


LEGENDA:

- 

B 1
- ZÁKAZ VJEZDU VŠECH VOZIDEL
- 

B 20a
- NEJVYŠŠÍ DOVOLENÁ RYCHLOST "30 km/h"
- 

E 13
"2900m"
- TEXT
- 

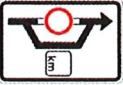IS 11b
- SMĚROVÁ TABULE PRO OZNAČENÍ OBJÍŽDKY
- 

IS 11a
- NÁVĚŠT PŘED OBJÍŽDKOU

AKCE:				CHODNÍK PODÉL TÝNSKÉ ULICE V BERNARTICÍCH VČETNĚ LÁVKY PRO PĚŠÍ PŘES BÍLINSKÝ POTOK	
INVESTOR:		Město Bernartice		STAVEBNÍ ÚŘAD:	Město Mlévsko
MÍSTO STAVBY:		k.ú. Bernartice u Mlévska		STUPĚŇ:	DIO
AUTOR PROJEKTU:		PŠV STAVBY s.r.o.		VYPRACOVAL:	
		Turovec 24, 391 21 Turovec		Jedub Vodicka-Beneš	
		IČO: 07608659		tel: +420 602 128 697	
				e-mail: vodicka@psvstavby.cz	
OBSAH:		SITUAČNÍ VÝKRES DIO - OBJÍŽDKA		VÝKRES Č.:	05
				KOPIE Č.:	
				FORMÁT:	2x A4
				MĚŘITKO:	1:1500

POPIS OBJÍŽDNÉ TRASY:
BERNARTICE - SVATKOVICE - BOROVSANY - BERNARTICE