


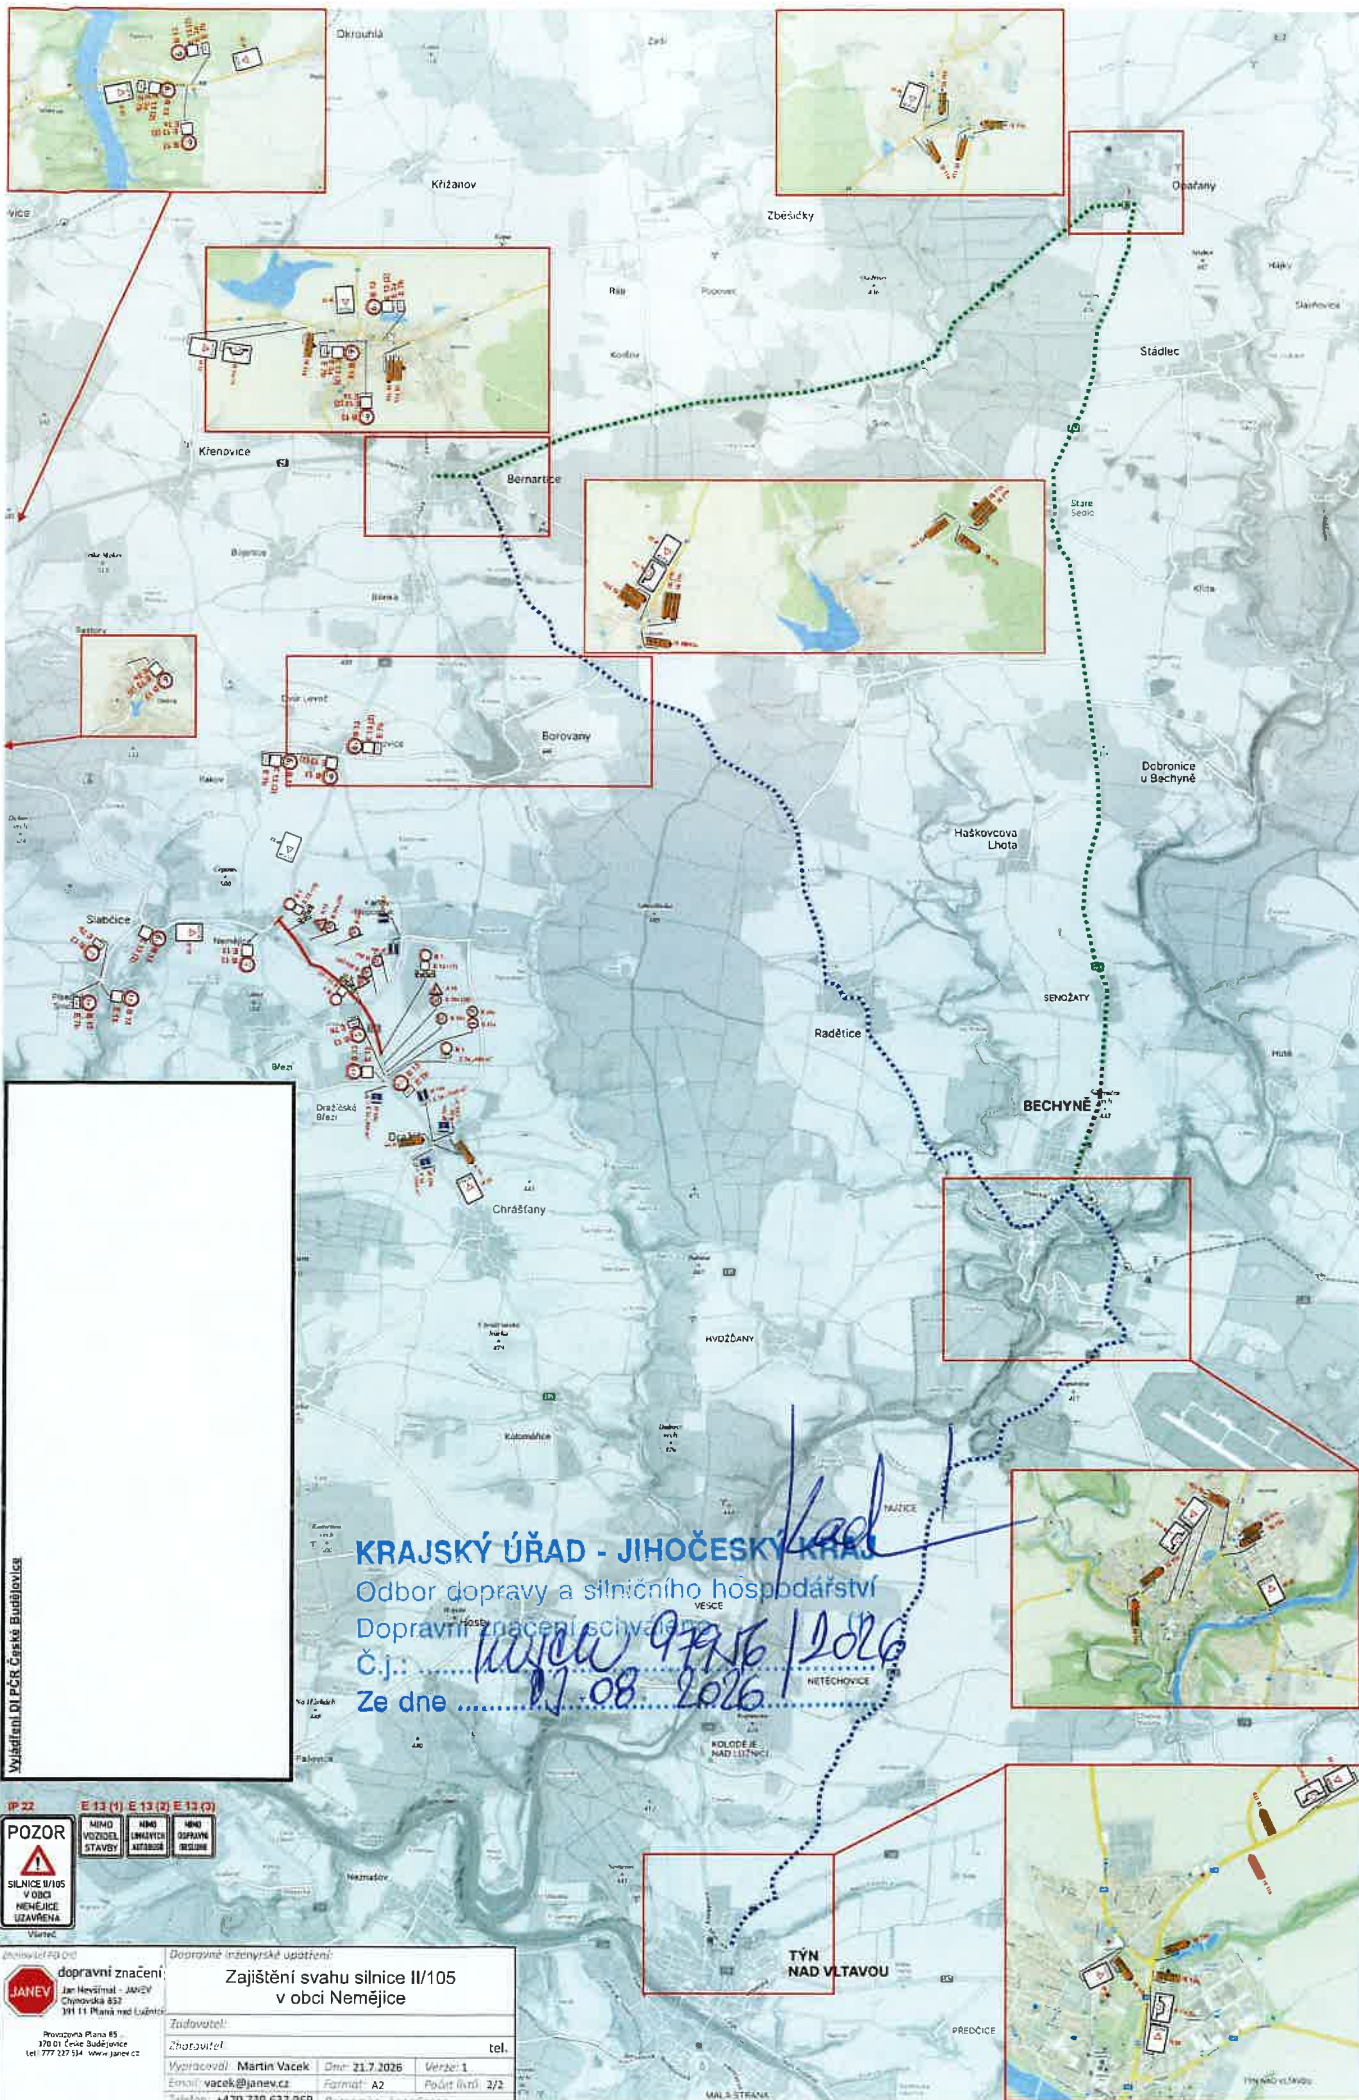

Vydání DI PCR České Budějovice

KRAJSKÝ ÚŘAD - JIHOČESKÝ KRAJ

Odbor dopravy a silničního hospodářství

Dopravní značení schváleno

č.j.: *17.08.2026*

Ze dne *17.08.2026*

IP 22
E 13 (1) E 13 (2) E 13 (3)
POZOR
SILNICE II/105
V OBCE
NEMĚJICE
UZAVŘENA
Vstřed

dopravní značení Jan Hrdina - JANEV Chimovská 832 391 11 Planá nad Lužnicí Průmyslová Ploha 85 370 01 Červená Budejovice tel. 777 227 514 www.janev.cz	Dopravní inženýrské uplatnění: Zajištění svahu silnice II/105 v obci Nemějice Zadavatel: Zhotovitel: Výpracovník: Martin Vacek Email: vacek@janev.cz Telefon: +420 739 633 969	Cm: 21.7.2026 Verze: 1 Formát: A2 Počet listů: 3/3 Podpis: <i>Jan Hrdina</i>	tel.
---	--	---	-------------