



DETAIL - PRACOVNÍ MÍSTO

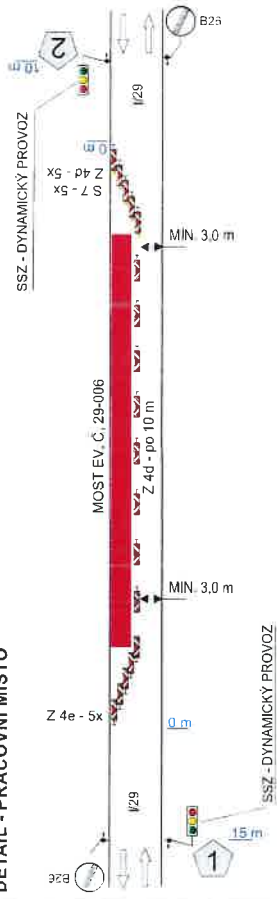

KRAJSKÝ ÚŘAD - JIHOČESKÝ KRAJ  
Odbor dopravy a silničního hospodářství  
Dopravní značení schváleno  
Č.j.: 119282/2016  
Ze dne 21.09.2016

SITUACE DOPRAVNÍHO OPATŘENÍ  
BERNATICE - KŘENOVICE - I/29  
MOST EV. Č. 29-006

ETAPA I

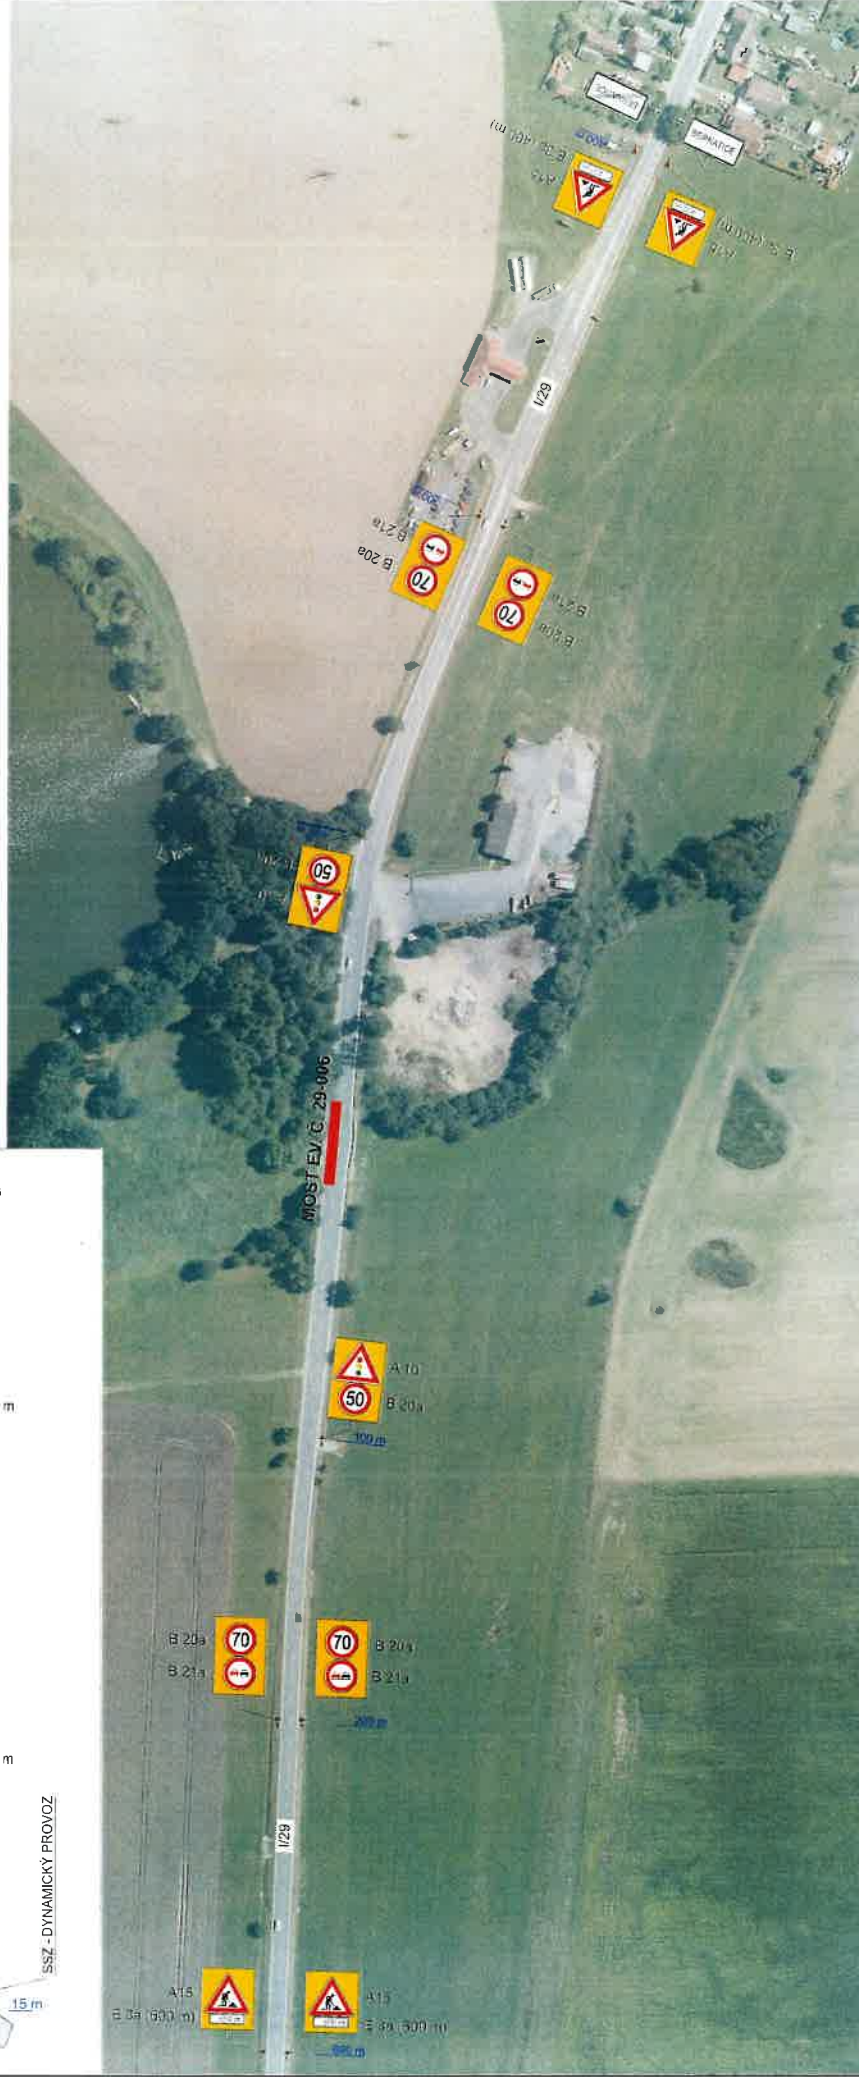


LEGENDA:

- NAVRŽENÉ PŘECHODNÉ DOPRAVNÍ ZNAČENÍ
- STÁVAJÍCÍ DOPRAVNÍ ZNAČENÍ
- ČÁSTEČNÁ UZAVÍRKA SIL. I/29

POZNÁMKA:  
STÁVAJÍCÍ DOPRAVNÍ ZNAČENÍ, KTERÉ BUDE V ROZPORU S PŘECHODNOU  
ÚPRAVOU PROVOZU BUDE ZNEPLATNĚNO  
NAVRŽENÉ PŘECHODNÉ DOPRAVNÍ ZNAČENÍ BUDE PROVEDENO DLE TP 66

|                            |                          |                    |   |
|----------------------------|--------------------------|--------------------|---|
| ZODP. PROJEKTANT:          | ING. MARTIN SEDMAK       | TRICESTNÉ SEMAFORY | U Luhu 220/14<br>635 00 Brno<br>Tel: 778 796, E-MAIL: DIO.PROJEKT@SEZNAM.CZ<br>Tel: 724 040 943, e-mail: janujavaj@seznam.cz |
| KRAJ:                      | JIHOČESKÝ                | MĚJOU:             | MILEVSKO   |
| UMÍSTĚNÍ:                  | BERNATICE - SIL. I/29    | DATUM:             | 21.08.2016   |
| OBLAST:                    | PŘECHODNÁ ÚPRAVA PROVOZU | FORMÁT:            | 1 x A3   |
| NÁZEV:                     |                          | VERZE:             | 1   |
| SITUACE DOPRAVNÍHO ZNAČENÍ |                          | STUPEŇ DOK.        | RDS   |
|                            |                          | Č. VÝKRESU:        | 29 - 01   |

# DETAIL - PRACOVNÍ MÍSTO

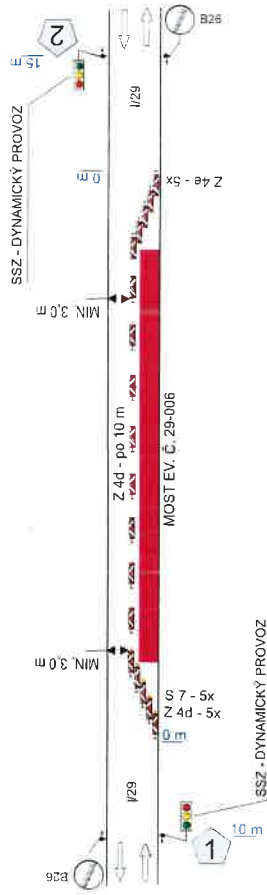

## SITUACE DOPRAVNÍHO OPATŘENÍ BERNATICE - KŘENOVICE - I/29 MOST EV. Č. 29-006

### ETAPA II

KRAJSKÝ ÚŘAD - JIHOČESKÝ KRAJ  
Odbor dopravy a silničního hospodářství  
Dopravní oddělení  
Č.j.: ...  
Ze dne ...



#### LEGENDA:

- NAVRŽENÉ PŘECHODNÉ DOPRAVNÍ ZNAČENÍ
- STÁVAJÍCÍ DOPRAVNÍ ZNAČENÍ
- ČÁSTEČNÁ UZAVÍRKA SIL. I/29

#### POZNÁMKA:

STÁVAJÍCÍ DOPRAVNÍ ZNAČENÍ, KTERÉ BUDE V ROZPORU S PŘECHODNOU ÚPRAVOU PROVOZU BUDE ZNEPLATNĚNO  
NAVRŽENÉ PŘECHODNÉ DOPRAVNÍ ZNAČENÍ BUDE PROVEDENO DLE TP 66

|                            |                          |                    |                                                                                 |
|----------------------------|--------------------------|--------------------|---------------------------------------------------------------------------------|
| ZODP. PROJEKTANT:          | ING. MARTIN SEDMAK       | TRICESTNÉ SEMAFORY | U Luhy 220/14<br>635 00 Brno<br>tel: 778 879 796, e-mail: dio.projekt@seznam.cz |
| KRAJ:                      | JIHOČESKÝ                | MĚÚJOU:            | MILEVSKO                                                                        |
| UMÍSTĚNÍ:                  | BERNATICE - SIL I/29     | DATUM:             | 21.08.2026                                                                      |
| OBLAST:                    | PŘECHODNÁ ÚPRAVA PROVOZU | FORMÁT:            | 1 x A3                                                                          |
| NAZEV:                     |                          | VERZE:             | 1                                                                               |
| SITUACE DOPRAVNÍHO ZNAČENÍ |                          | STUPĚŇ DOK.:       | RDS                                                                             |
|                            |                          | Č. VÝKRESU:        | 29 - 02                                                                         |