


napojení komunikace na okolní terén SO 104 2x

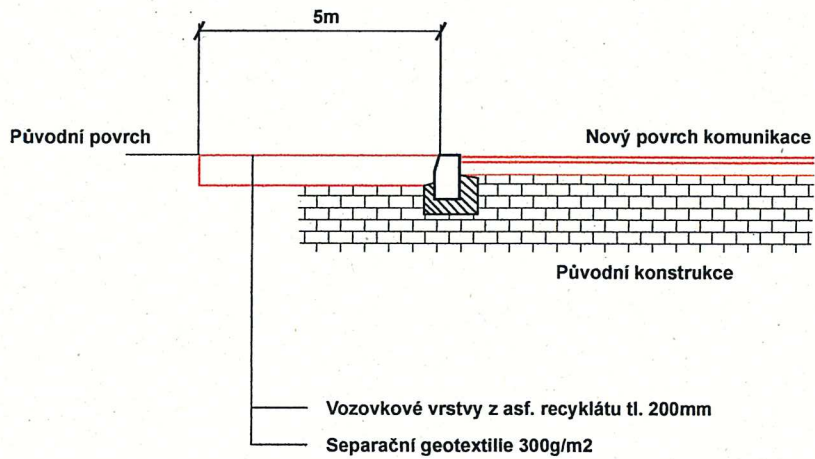

| | | | | | |
|-------------------|---|--------|---|------------|-----------|
| NAVRHL/VYPRACOVAL | KRESLIL | | ZHOTOVITEL | | |
| Ing. Rudolf Pešta | Ing. Rudolf Pešta | | Ing. Rudolf Pešta, autorizovaný technik ČKAIT, Třebízského 379, 39701 Písek, IČO 63860350 | | |
| OBJEDNATEL | Městys Bernartice | | Č.ZAKÁZKY | Č.SOUPRAVY | |
| MÍSTO | k.ú. Bilinka, Svatkovice | | DATUM | 05/2019 | |
| OKRES | PÍSEK | FORMÁT | A4 | | |
| NÁZEV AKCE | Oprava místní komunikace III. třídy 40c Rakov - Kosí Hora | | MĚŘÍTKO | 1 : 50 | |
| NÁZEV OBJEKTU | | | STUPEŇ | DOS | |
| NÁZEV VÝKRESU | Vzorový příčný řez obrubník a napojení | | ČÁST | Č.OBJEKTU | Č.PŘÍLOHY |