


VZOROVÝ PŘÍČNÝ ŘEZ

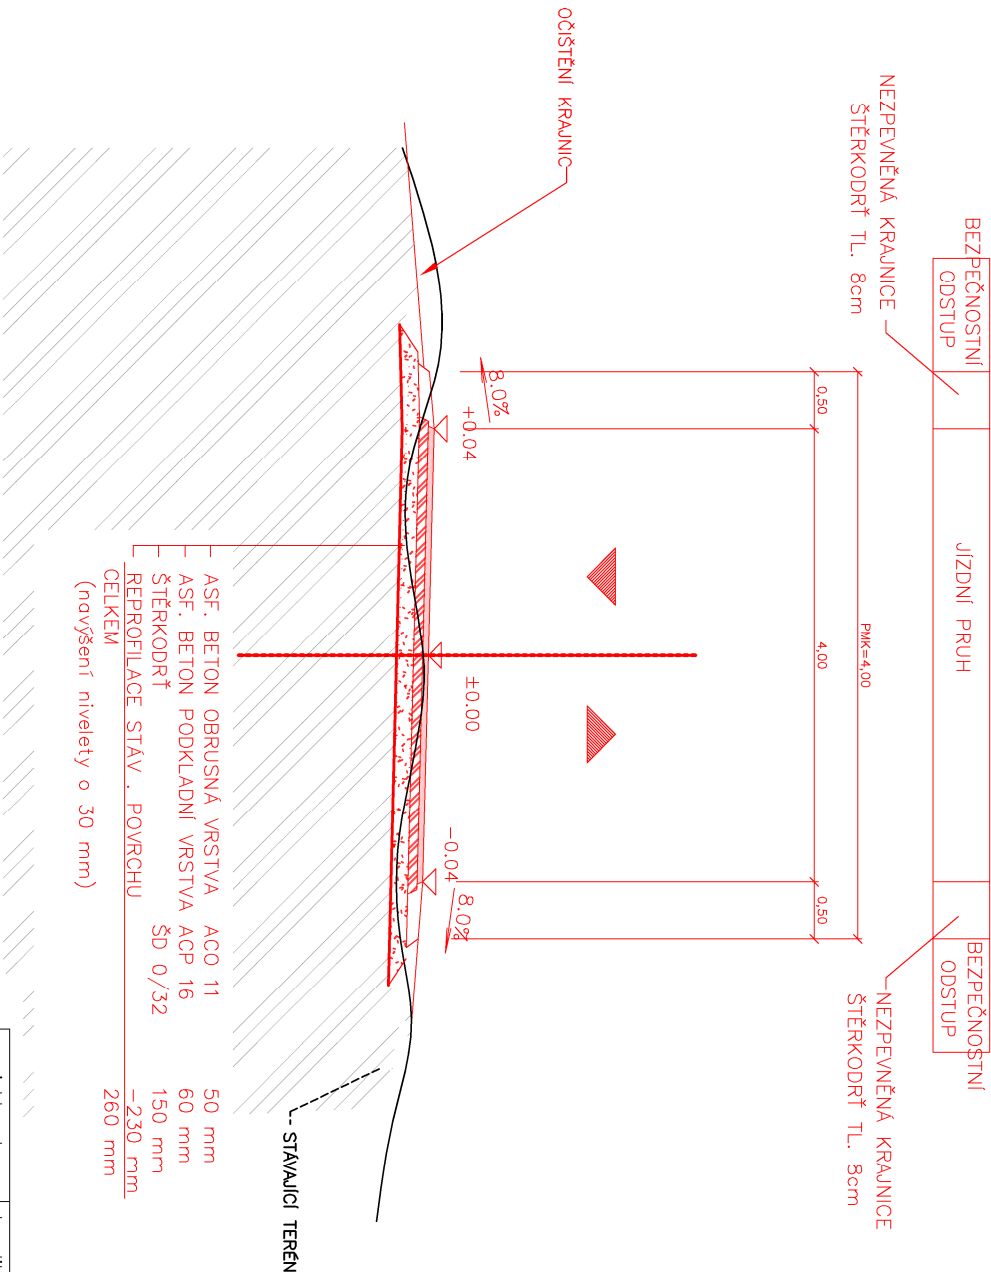

projektoval	kreslil	odp. projektant	ved. projektant
Bc. Ondřej Jileček		Ing. Petr TOLAR	
Objekt	KÚ: Jestřebice [791407], Bernartice [602663]		
Investor:	Městs Bernartice, Nám. svobody 33, 398 43, Bernartice		
Akce:			
datum: 12/2014			
formát: 1 x A4			
účel: D O S			
měřítko: 1 : 50			
zak. číslo:			
obsch. výkresu:	č. výkresu:		
VZOROVÝ PŘÍČNÝ ŘEZ SO-01/SO-05	C.101.3		
	1		

Ing. Petr TOLAR
Ing. Petr TOLAR, CZ 297 01 Písek
tel: +420 731 404 524
petr.tolar@seznam.cz
ICO: 766 09 553, DIČ: CZ7809211641
ČKAIT: 0102048