


k. území	BERNARTICE	
číslo KN	263/4	263/5
druh pozemku	kommunikace	zahradka
		zelený pás

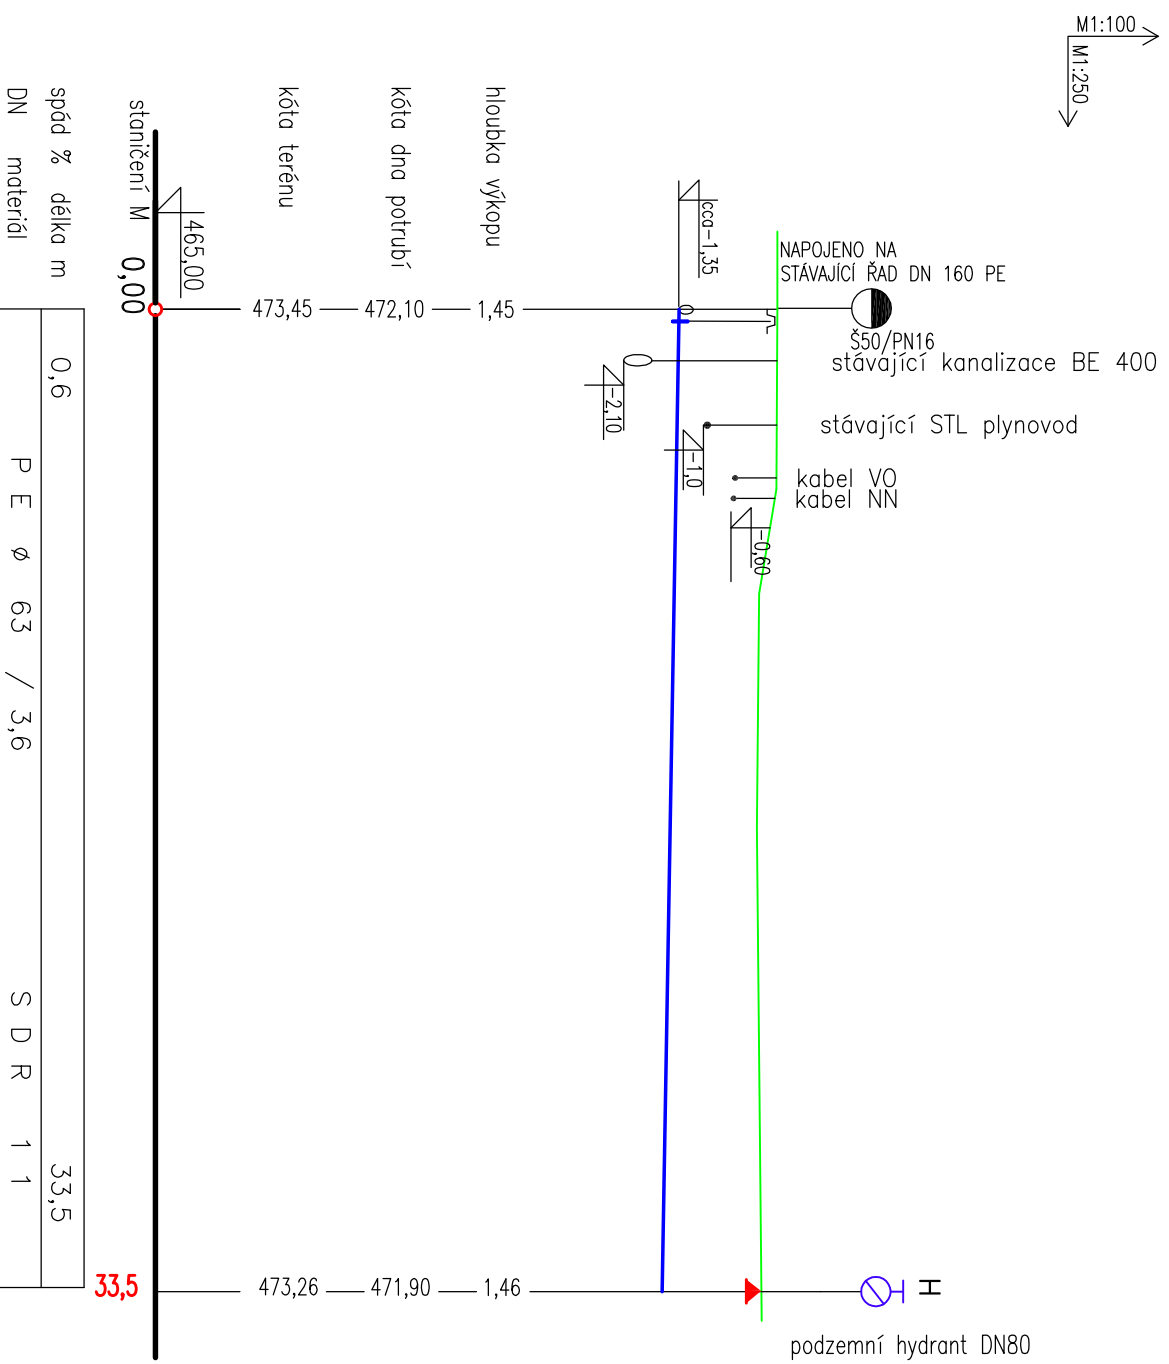

dokumentace provedena v rozsahu vyhlášky č. 499/2006 ve znění vyhl. 62/2013 Sb., příloha č. 4				vodovody, kanalizace, plyn	
projektovatel:	kreslil:	odp. projektant:	ved. projektant:	PROJEKTOSTAV s.r.o.	
J. Brečka	D. Müllerová	J. Brečka		TYRŠOVA 63, PISEK	
místo: Bernartice		stupeň PD : ÚŘ+SP		TEL.: 382213460	
investor: Město Bernartice Nám. Svobody 33, 398 43 Bernartice	akce: BERNARTICE – ULICE ZA HUMNY			formát: 2A4	paré č. :
	INŽENÝRSKÉ SÍTĚ A PŘÍPOJKY PRO STAVEBNÍ POZEMKY			datum: 01/2016	
	D.2 DOKUMENTACE TECHNICKÝCH			měřítko: 1:250/100	
	A TECHNOLOGICKÝCH ZAŘÍZENÍ			arch. číslo: 2-01-16	čís. výkresu: 4
název výkresu:	PODÉLNÝ PROFIL VODOVODU				

Tento návrh je chráněn autorskými právy a smí být použit jako podklad k dalšímu projektování a realizaci stavby pouze s písemným souhlasem autora