



1.etapa

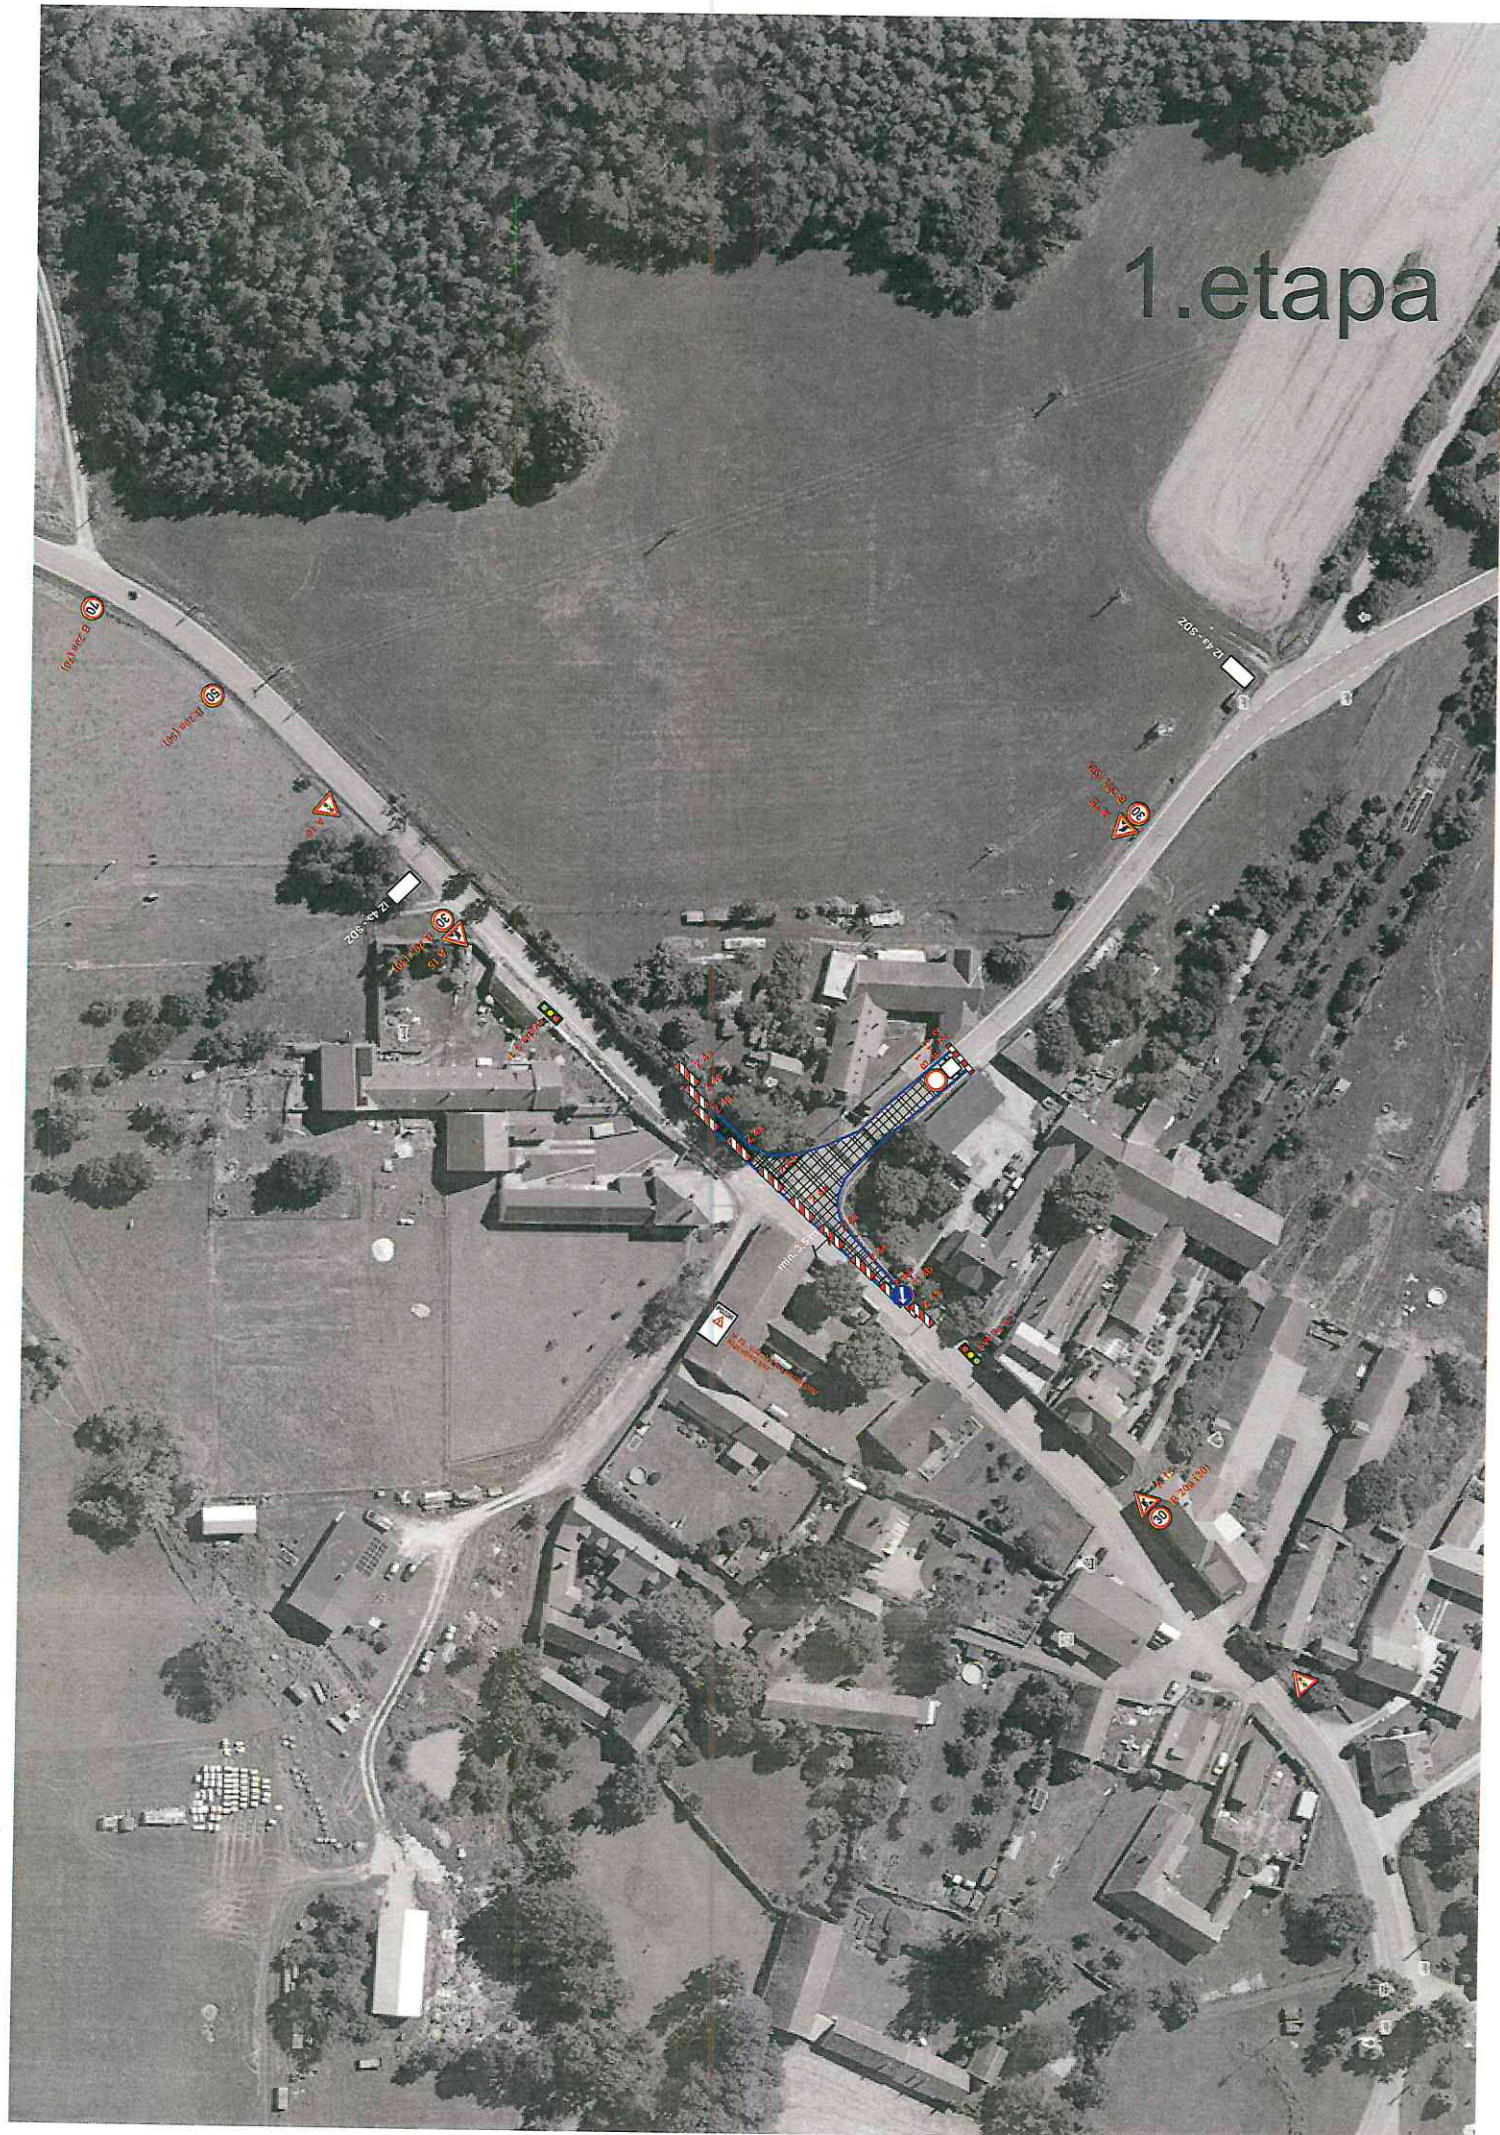

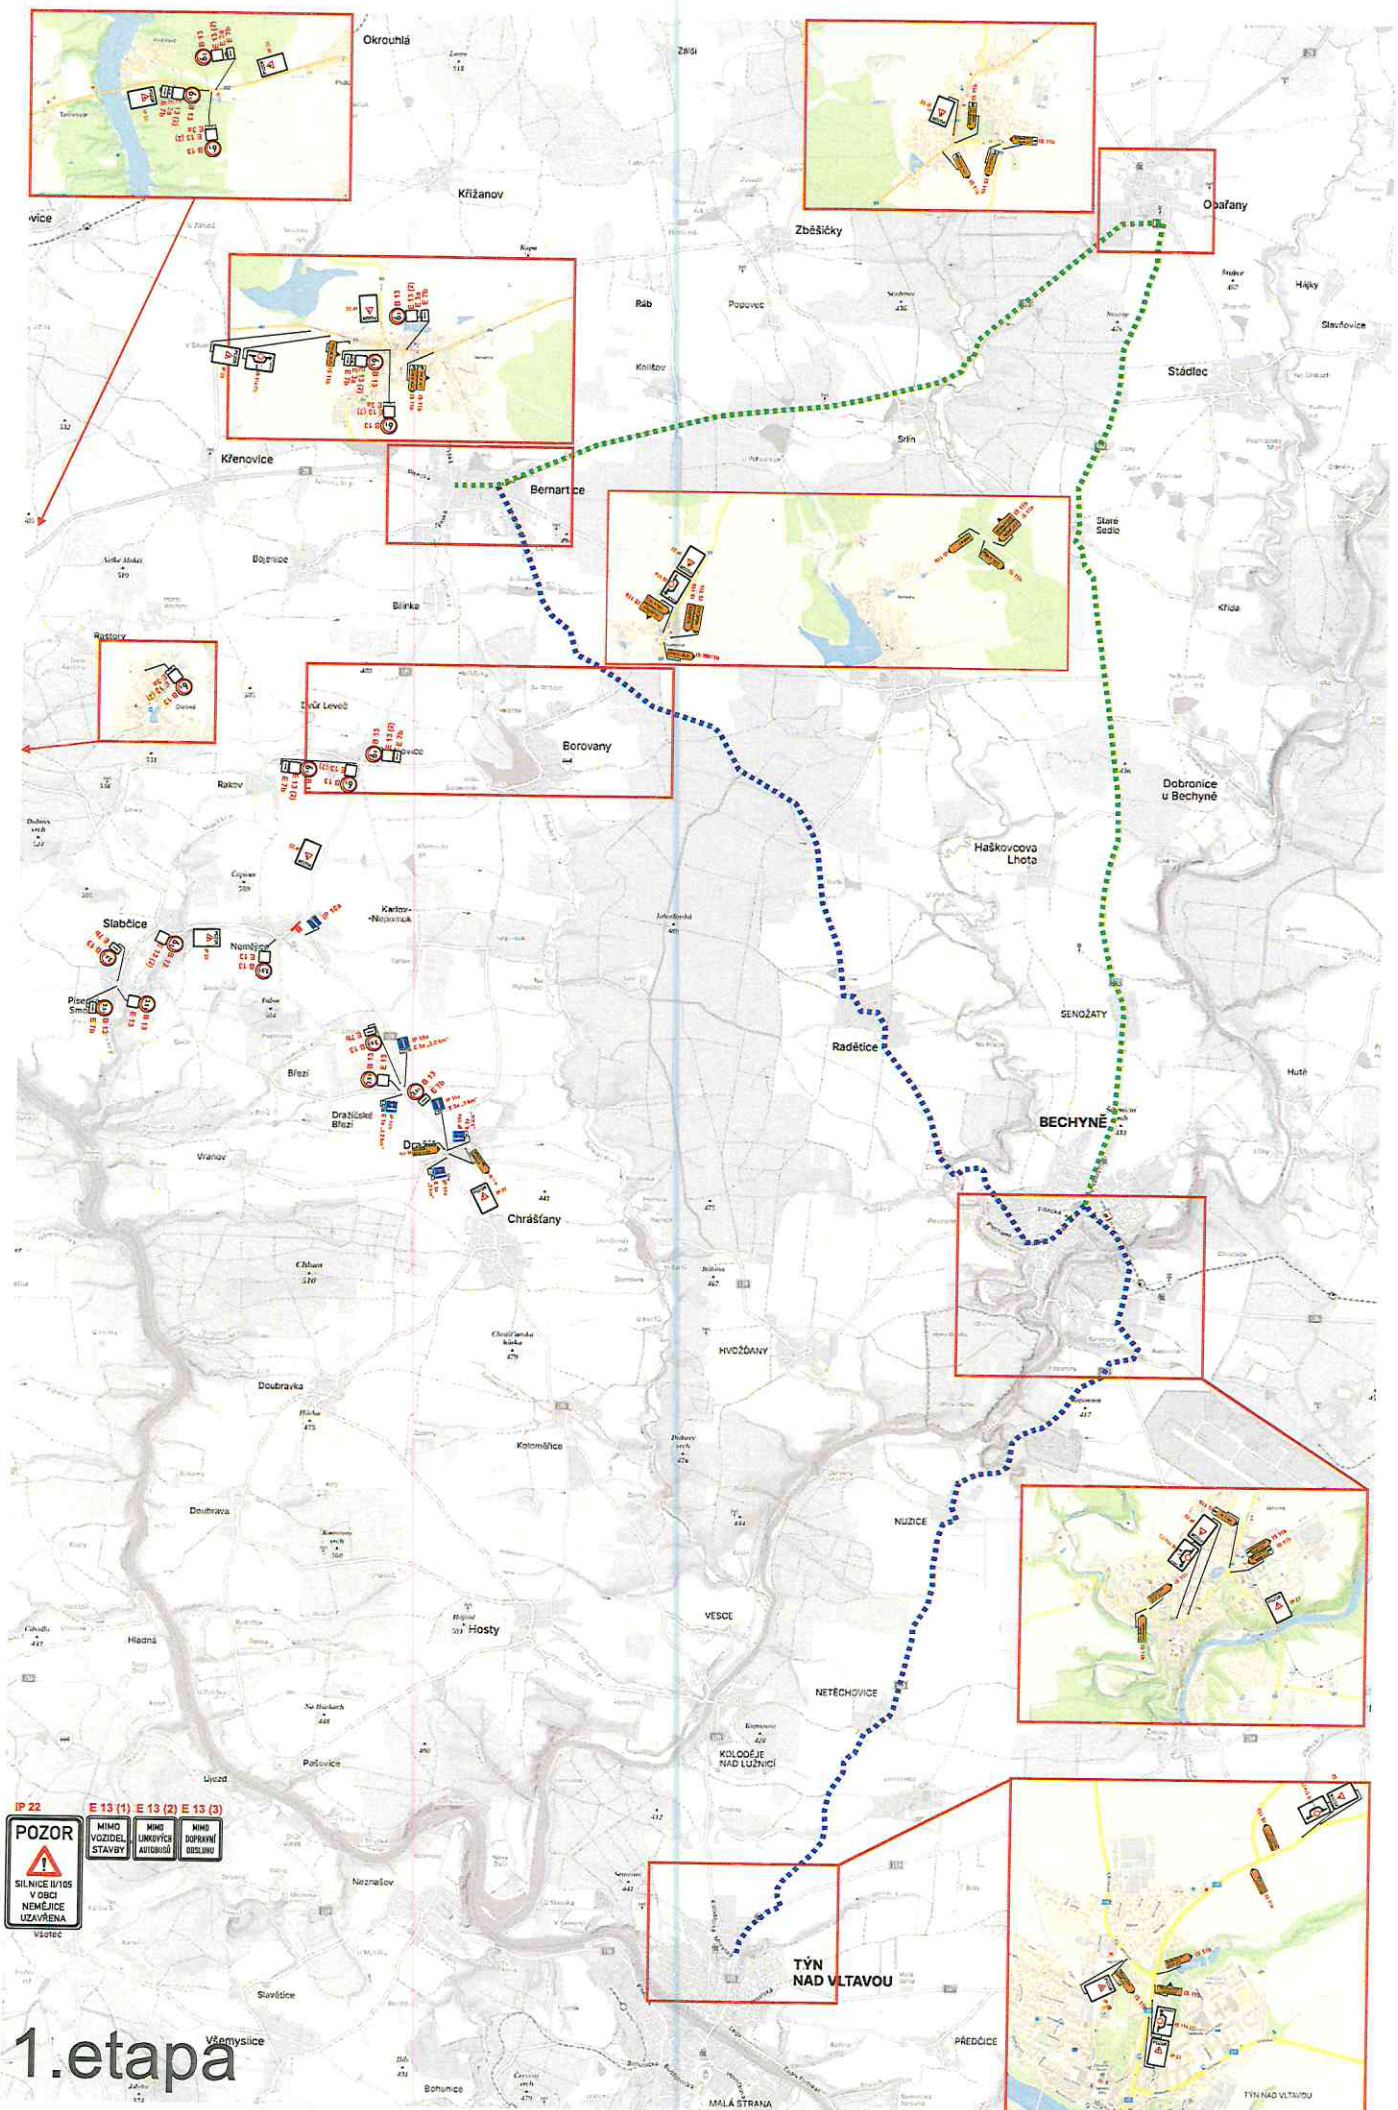

IP 22 E 13 (1) E 13 (2) E 13 (3)

POZOR
SILNICE VÝS V OBCI NEMĚJÍCE UZAVŘENA
všeobec

MIMO VOZIDEL STAVBY
MIMO LOKALITY AUTOSUL
MIMO DOPRAVNÍ OBSTACIE

1. etapa všesmyslice

2. etapa



