


ZODP.PROJEKTANT			VYPRACOVAL	
Ing. Jan Hošek			Ing. Jiří Hanzlík	
OBEC, OKRES, KRAJ	BERNARTICE, PÍSEK, JIHOČESKÝ			
INVESTOR	MĚSTYS BERNARTICE			
AKCE			DATUM	09/2020
			DRUH PD	DSP+DUR
			MĚŘÍTKO	
			Č. VÝKRESU	Č. PARÉ
VÍCEÚČELOVÉ HŘIŠTĚ ZŠ BERNARTICE			1	
SITUAČNÍ VÝKRES ŠIRŠÍCH VZTAHŮ				

3 kam.zed'




ZODP.PROJEKTANT			VYPRACOVAL	
Ing. Jan Hošek			Ing. Jiří Hanzlík	
OBEC, OKRES, KRAJ	BERNARTICE, PÍSEK, JIHOČESKÝ			
INVESTOR	MĚSTYS BERNARTICE			
AKCE VÍCEÚČELOVÉ HŘIŠTĚ ZŠ BERNARTICE				DATUM
				09/2020
				DRUH PD
				DSP+DUR
KATASTRÁLNÍ SITUAČNÍ VÝKRES				MĚŘÍTKO
				A3 1:2800
				Č. VÝKRESU
				3
				Č. PARÉ

ZODP.PROJEKTANT			VYPRACOVAL		
Ing. Jan Hošek			Ing. Jiří Hanzlík		
OBEC, OKRES, KRAJ	BERNARTICE, PÍSEK, JIHOČESKÝ				
INVESTOR	MĚSTYS BERNARTICE				
AKCE	VÍCEÚČELOVÉ HŘIŠTĚ ZŠ BERNARTICE			DATUM	09/2020
				DRUH PD	DSP+DUR
				MĚŘÍTKO	A2 - 1:150
DRENÁŽNÍ SYSTÉM HŘIŠTĚ			Č. VÝKRESU	Č. PARÉ	
			4		

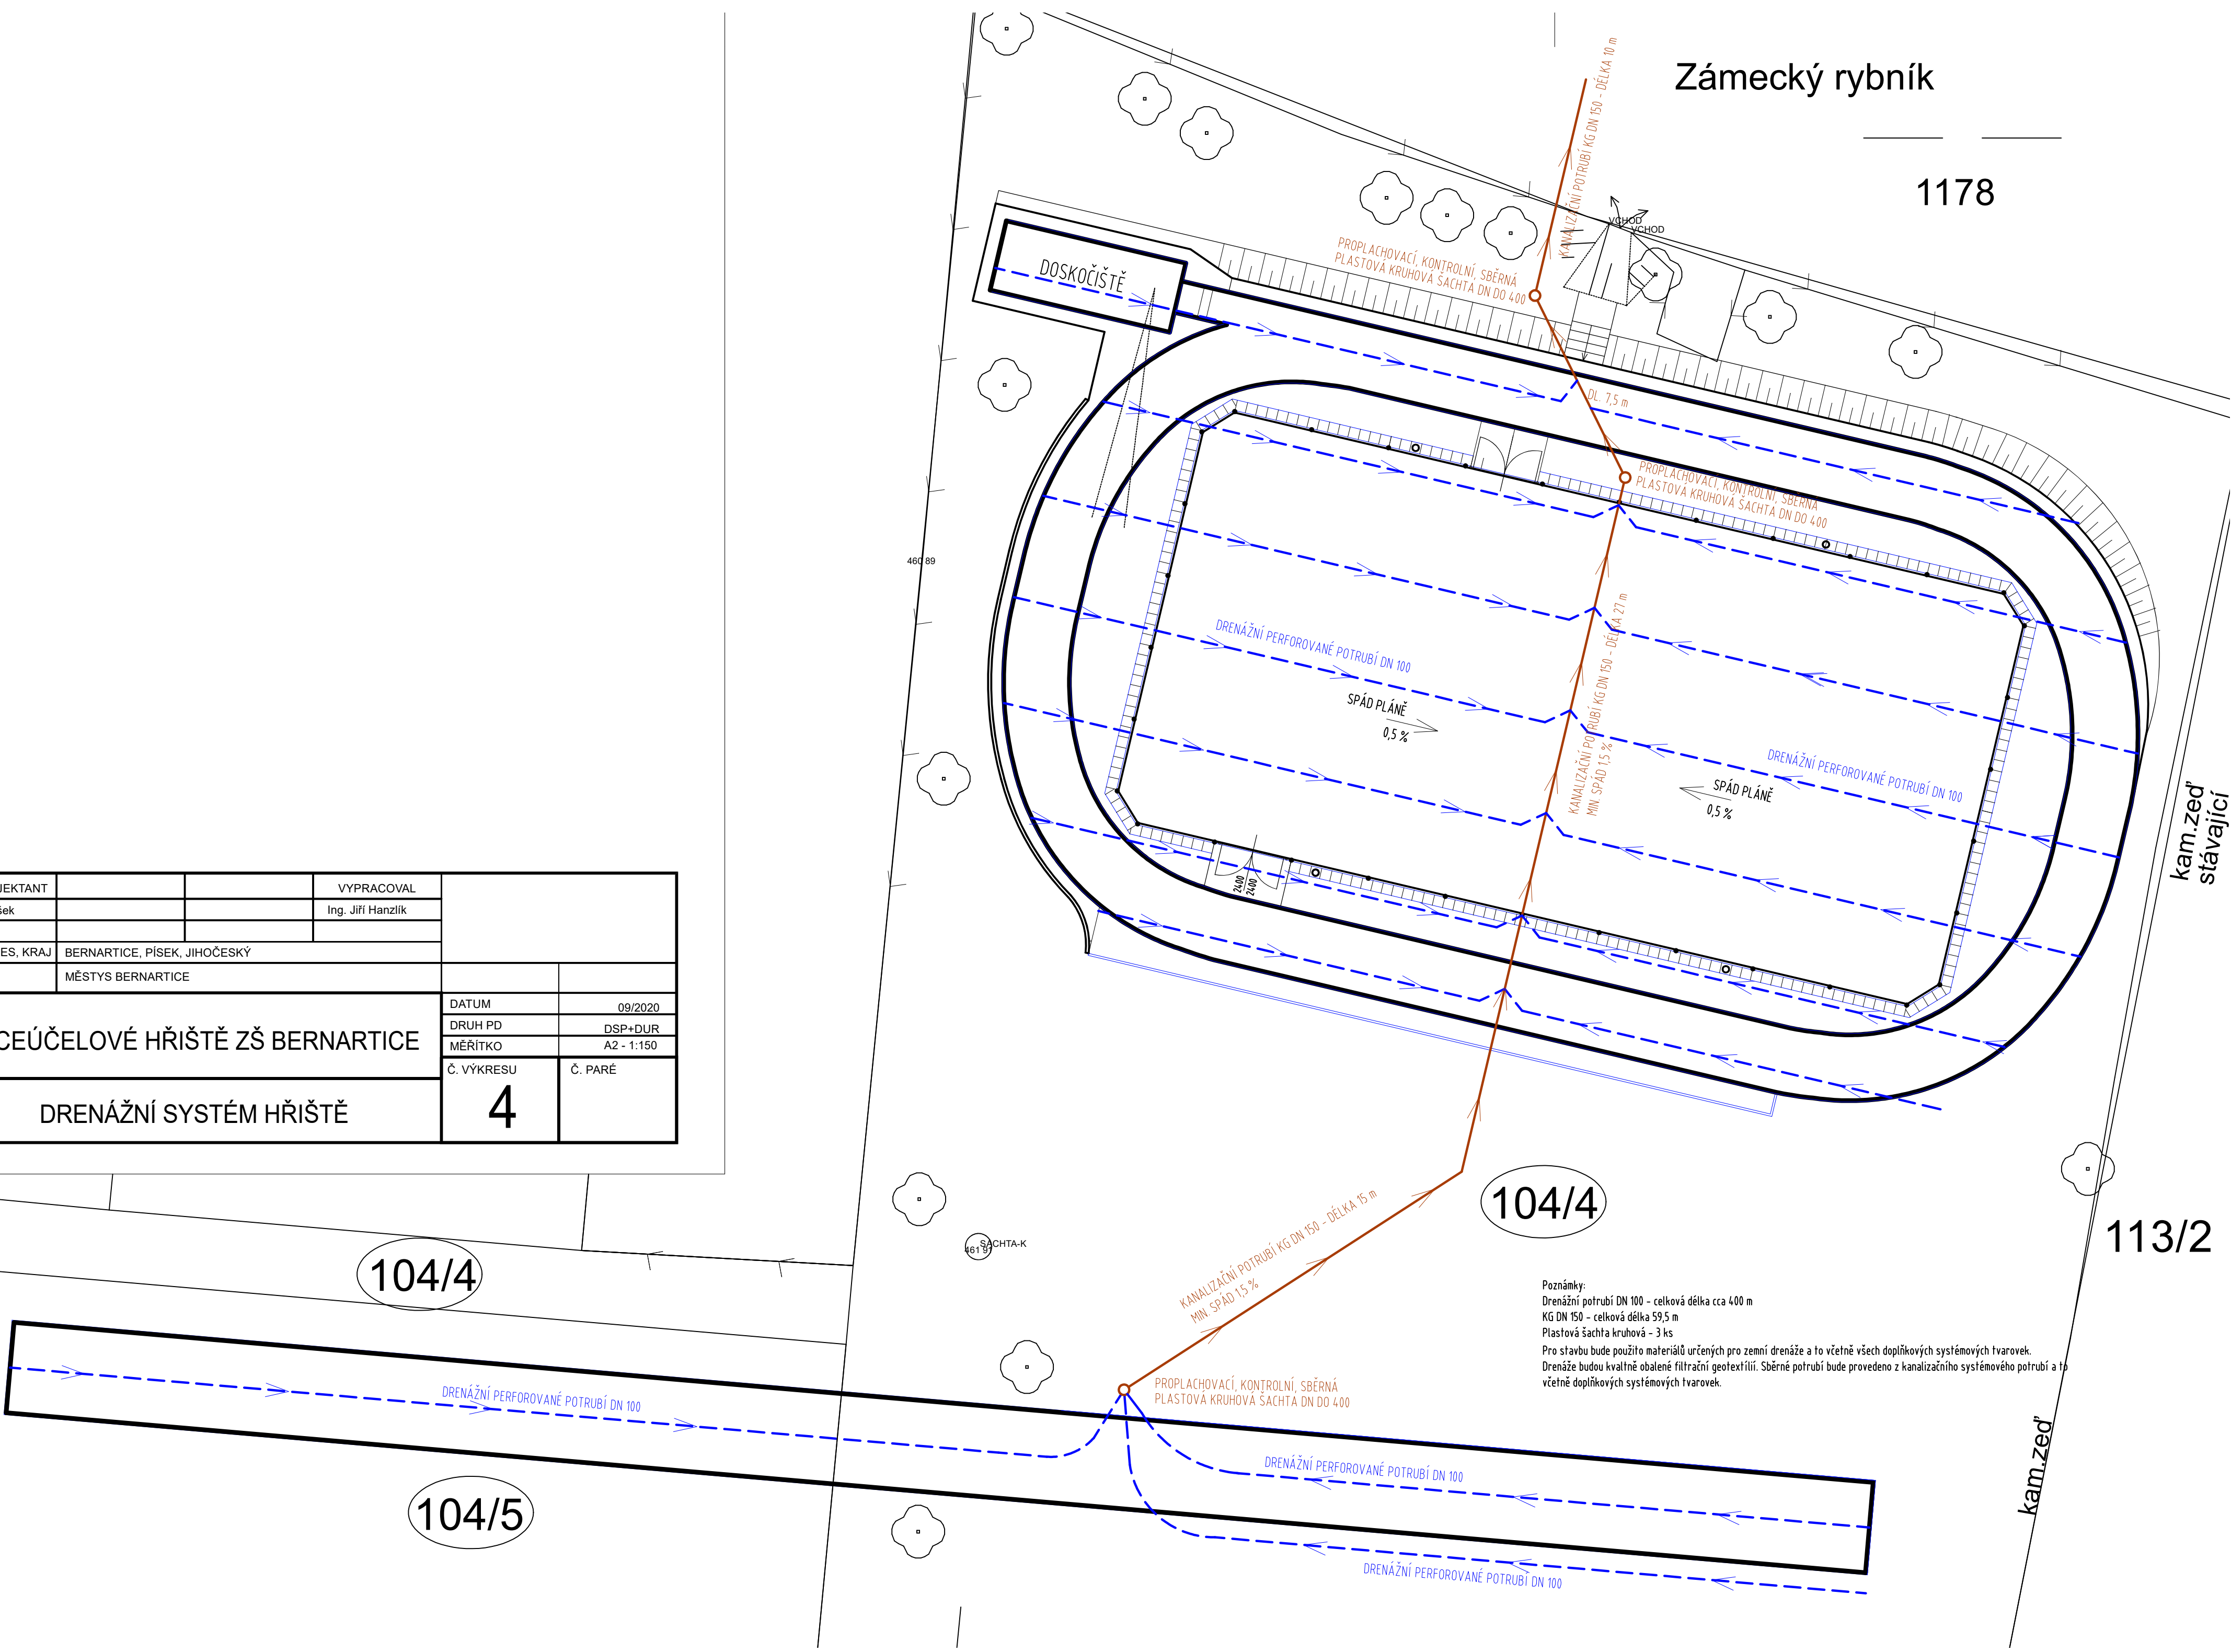


REZ 1

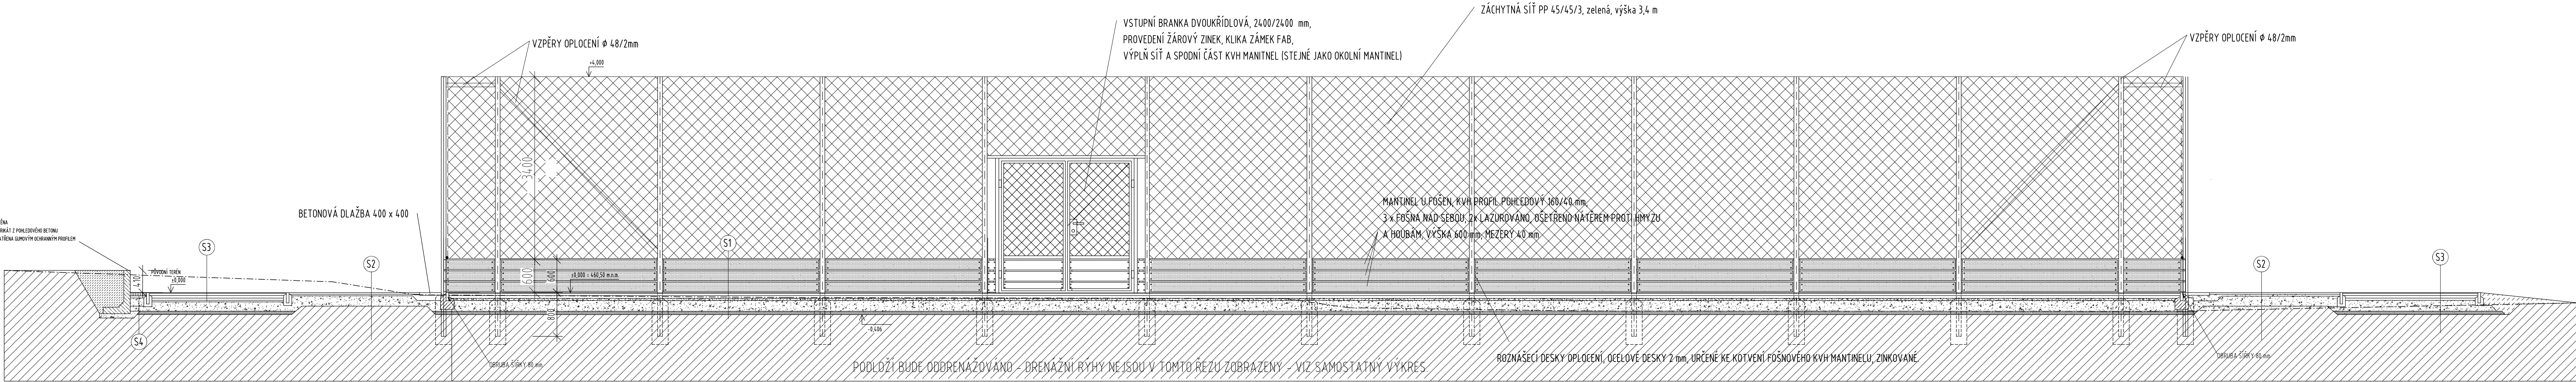

- S1** **S3**
- SPISOVNÝ ÚPĚLÝ POVRCH TVORBEN VESTVOU PLNOBAREVNÉHO EPDM GUMOVÉHO GRANULÁTU, ŽENOVITÝ, VODOPROUSTNÝ PO TURČETANOVÝ POVRCH S ROVNOU PORÉZNÍ VESTVOU, ORANOVÁ ČERVENÁ BARVA
 - ASFALOVÝ KOBEC DRENÁŽNÍ JEMNÝ
 - ASFALOVÝ KOBEC DRENÁŽNÍ HRUBÝ
 - DŘEVĚ KAMENOV 8 - 32 ZAKALENÍ
 - DŘEVĚ KAMENOV 32 - 63
 - ŠTĚKOPÍSEK
 - ROZTLÝ TERÉN - ODDRENAŽOVANÝ PŘEHUTNĚNÍ MN NA 60/11- 35 MPa
 - CELKEM SKLADEB
- S2**
- SKLADEB
 - ODDRENAŽOVANÝ, ZATRAVNĚNÝ
 - ŠTĚKOPÍSEK NEBO VODOPROUSTNÁ ZEMINA
 - GEOTEXTÍLE
 - PODLOŽÍ ODVODNĚNÉ DRENÁŽI
- S4**
- ZÁKLADOVÁ DLAŽBA
 - KLADEČÍ VESTVA FRACKE 4-8 mm
 - ŠTĚKOPÍSEK
 - ZKUTNĚNÁ PLÁŇ

ZODP.PROJEKTANT		VYPRACOVAL	
Ing. Jan Hošek		Ing. Jiří Hanzlík	
OBEC, OKRES, KRAJ	BERNARTICE, PÍSEK, JIHOČESKÝ		
INVESTOR	MĚSTYS BERNARTICE		
AKCE		DATUM	09/2020
		DRUH PD	DSP+DUR
		MĚŘITKO	1:50
		Č. VÝKRESU	Č. PARÉ
VÍCEÚČELOVÉ HRŠTĚ ZŠ BERNARTICE		5	
ŘEZ 1			


✓
RÉZ 2

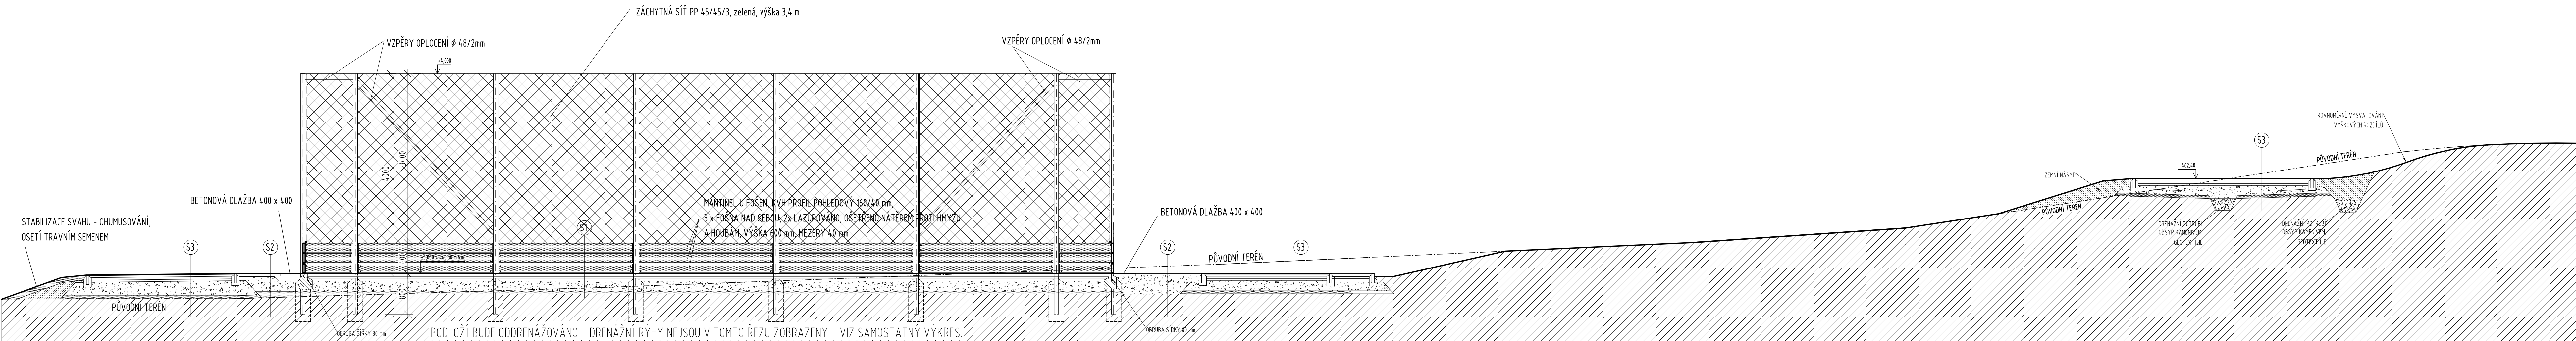

S1	S3	S2	S4	
<ul style="list-style-type: none">• SPORTOVNÍ UMĚLÝ POKRYV TVOŘENÝ VRSŤMI PLOSBAREVNĚNÝ EPDM GUMOVÝM GRANULÁTEM, JEDNOVRSŤVÝ, VÝDEPOUSŤNÝ POLYURETANOVÝ POKRYV S ROVNOU PRŮBĚH VÝŠKOU (PRAVÝ ÚČELNÝ SÁVKA)• ASFALTOVÝ KOBEREČ DŘEMÁŽNÍ JEMNÝ• DŘEMÉ KAMENIVO 8 - 32 ZAKALENÍ• DŘEMÉ KAMENIVO 32 - 63• STĚROPODŠEK• KOSTKY LEPENÉ - DŘEMÁŽENÉ (VÝŠKOVĚ MN. NA ČERTU: 35 MPa) CELKEM SÁDKA:		<u>SÁDKA:</u> <ul style="list-style-type: none">• OHNÍPODŠIVNÝ, ZATVÁŘENÝ• ŠÍŘKOVÝ NEBO VODOPRŮSTNÁ ZEMINA• GEOTEXTILÉ• PODLOŽÍ ODVODNĚNÉ DŘEMÁŽÍ	<ul style="list-style-type: none">• ZÁMKOVÁ DLAŽBA• KLADEJÍ VÍSTVA FRANCE 4-8 mm• STĚROPODŠEK• ŽUTNÁ PĚNA	<div>60 mm</div> <div>40 mm</div> <div>250 mm</div>

ZODP.PROJEKTANT		VYPRACOVAL	
Ing. Jan Hošek		Ing. Jiří Hanzlík	
OBEČ, OKRES, KRAJ	BERNARTICE, PÍSEK, JIHOČESKÝ		
INVESTOR	MĚSTYS BERNARTICE		
AKCE			DATUM
VÍCEÚČELOVÉ HRŠTIŠTĚ ZŠ BERNARTICE			09/2020
			DRUH PD
			DSP+DUR
			MĚŘITKO
			1:150
ŘEZ 2			Č. VÝKRESU
			Č. PARE
			6

ŘEZ 3

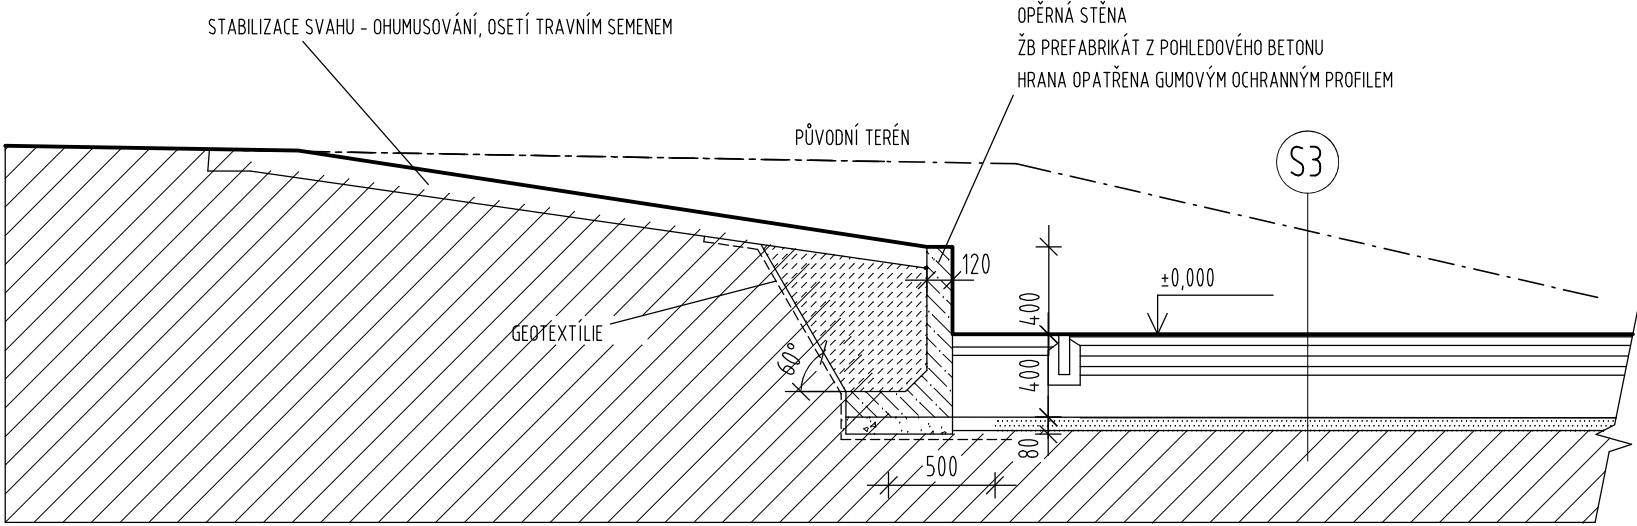


S3

- SPORTOVNÍ UMĚLÝ POVRCH TVOŘEN Vrstvou PLNOBAREVNÉHO EPDM GUMOVÉHO GRANULÁTU, JEDNOVRSTVÝ, VODÉPROPUSTNÝ POLYURETANOVÝ POVRCH S ROVNOU PORÉZNÍ Vrstvou, CIHLOVÁ ČERVENÁ BARVA13 mm
- ASFALTOVÝ KOBEREČ DRENÁŽNÍ JEMNÝ40 mm
- ASFALTOVÝ KOBEREČ DRENÁŽNÍ HRUBÝ50 mm
- DRCENÉ KAMENIVO 8 - 32 ZAKALENÍ40 mm
- DRCENÉ KAMENIVO 32 - 63200 mm
- ŠTĚRKOPÍSEK60 mm
- ROSTLÝ TERÉN - ODDRENÁŽOVANÝ (PŘEHUTNĚNO MIN. NA Edef1= 35 MPa)
- CELKEM SKLADBA406 mm

ZODP.PROJEKTANT			VYPRACOVAL		
Ing. Jan Hošek			Ing. Jiří Hanzlík		
OBEC, OKRES, KRAJ	BERNARTICE, PÍSEK, JIHOČESKÝ				
INVESTOR	MĚSTYS BERNARTICE				
AKCE VÍCEÚČELOVÉ HŘIŠTĚ ZŠ BERNARTICE				DATUM	09/2020
				DRUH PD	DSP+DUR
				MĚŘÍTKO	A2 - 1:35
				Č. VÝKRESU	Č. PARÉ
ŘEZ 3				7	


ŘEZ 6

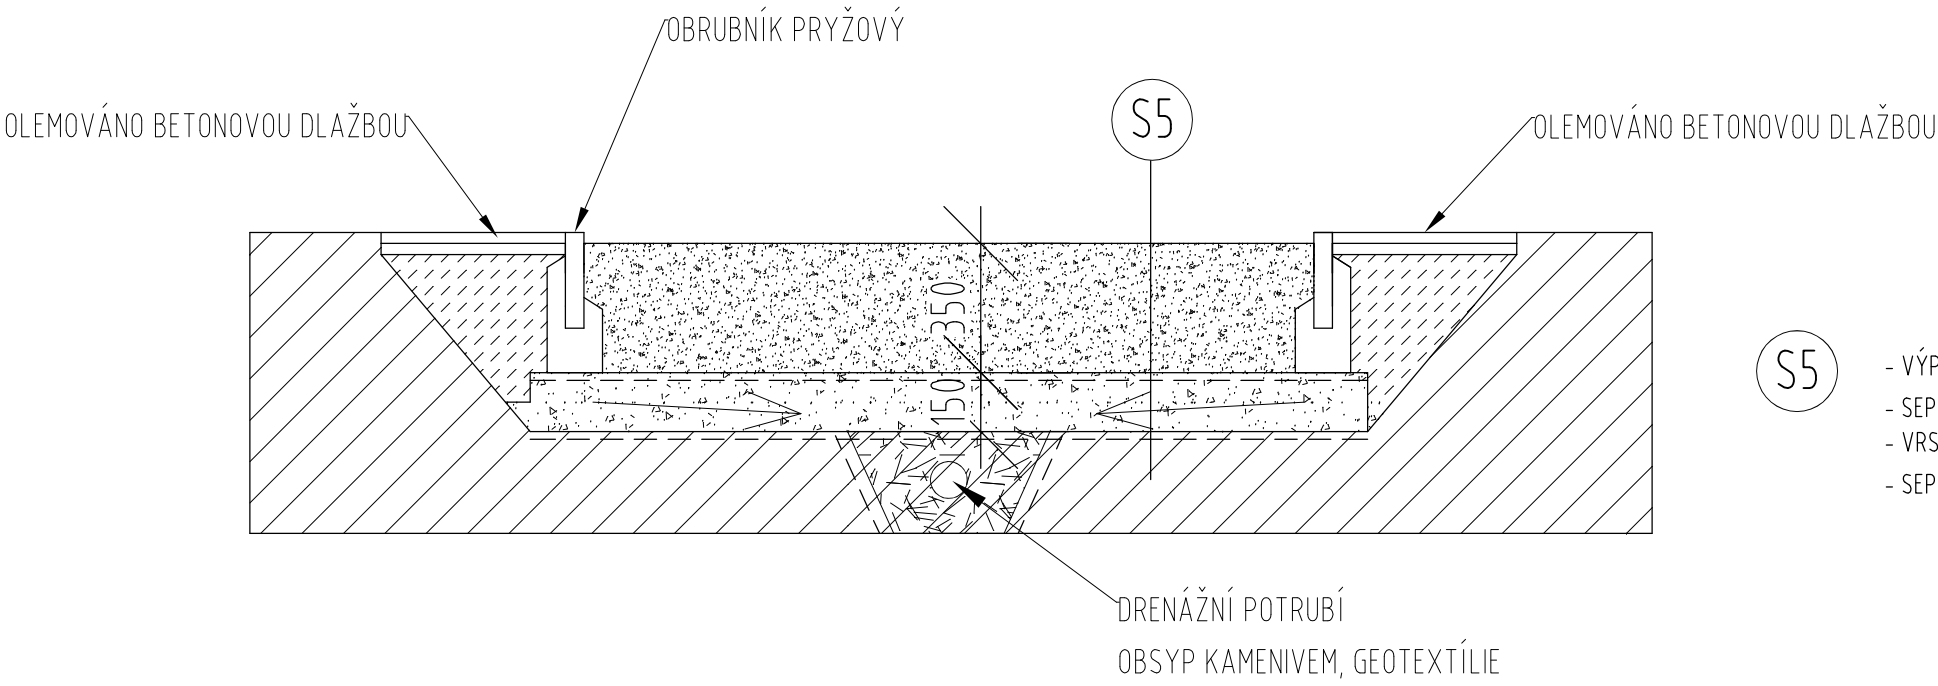


- S5
- VÝPLŇ PÍSKEM PRO DOSKOK 350 mm
 - SEPARAČNÍ GEOTEXTÍLIE
 - VRSTVA Z KAMENIVA 16/32 mm 100 mm
 - SEPARAČNÍ GEOTEXTÍLIE

ZODP.PROJEKTANT			VYPRACOVAL		
Ing. Jan Hošek			Ing. Jiří Hanzlík		
OBEC, OKRES, KRAJ	BERNARTICE, PÍSEK, JIHOČESKÝ				
INVESTOR	MĚSTYS BERNARTICE				
AKCE VÍCEÚČELOVÉ HŘIŠTĚ ZŠ BERNARTICE				DATUM	09/2020
				DRUH PD	DSP+DUR
				MĚŘÍTKO	1:20
				Č. VÝKRESU	Č. PARÉ
ŘEZ 6				8	

ŘEZ 4
(VZOROVÝ ŘEZ V ZÁŘEZU)

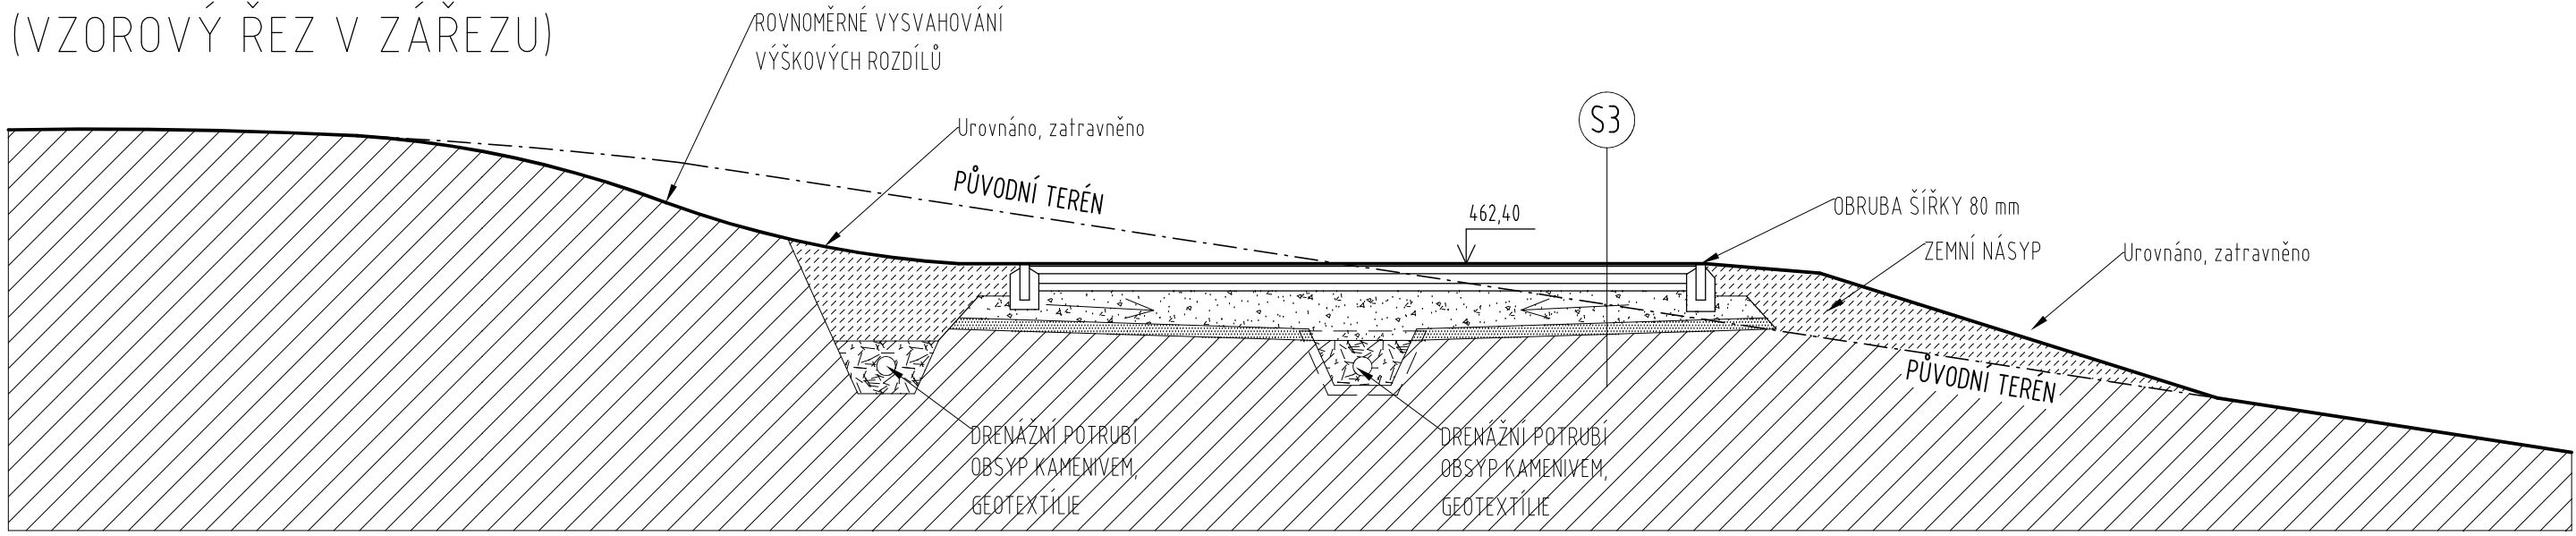

ŘEZ 5
(VZOROVÝ ŘEZ V NÁSYPU)

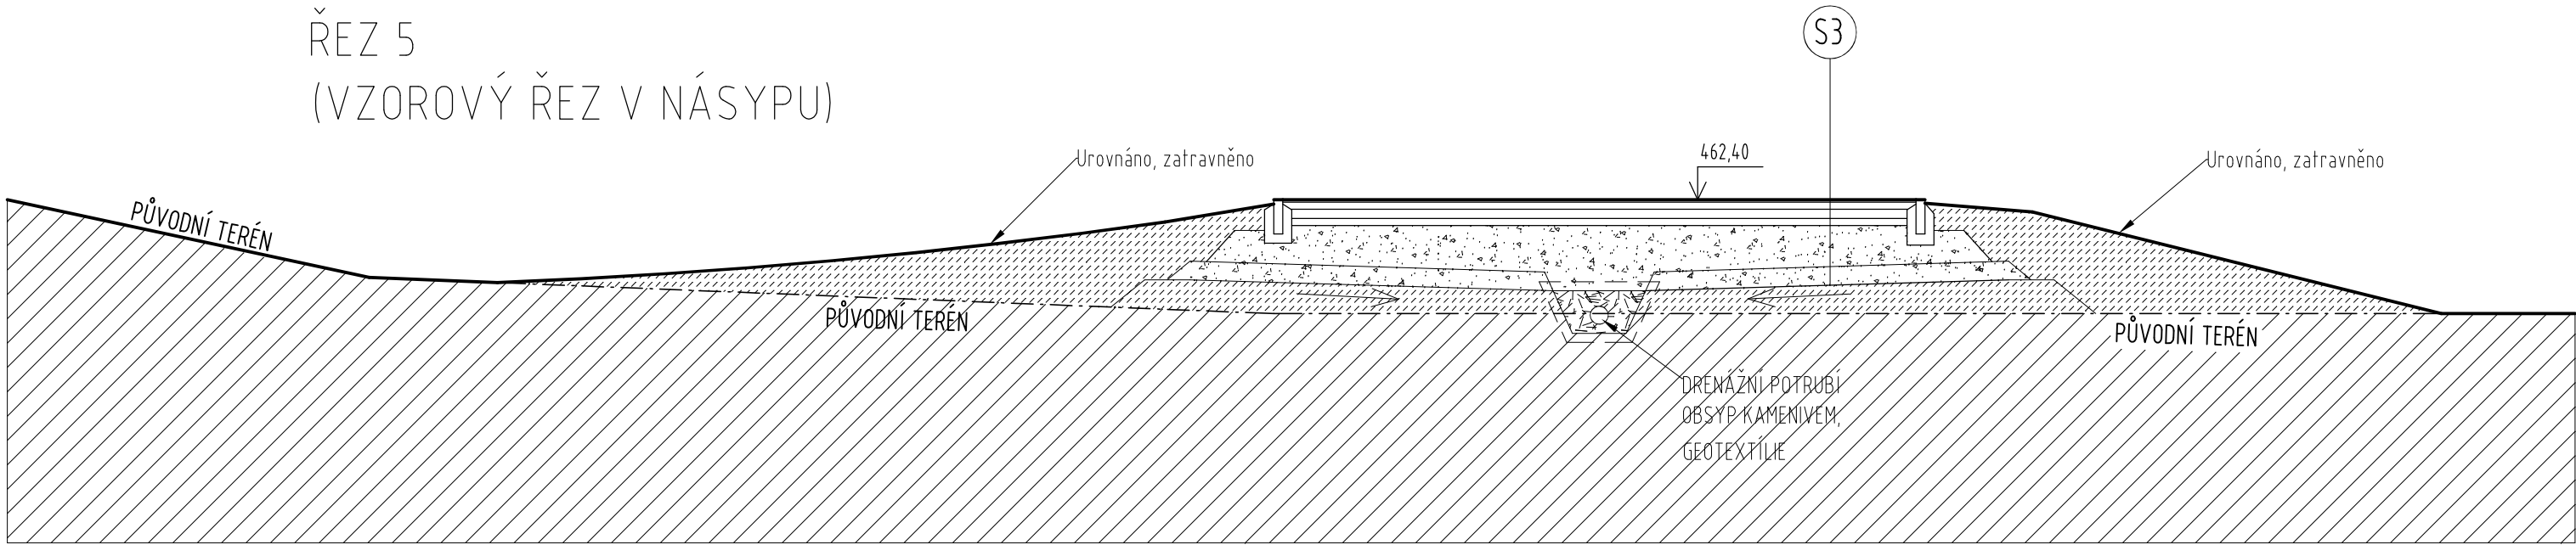

S3

- SPORTOVNÍ UMĚLÝ POVRCH TVOŘEN VRSTVOU PLNOBAREVNÉHO EPDM GUMOVÉHO GRANULÁTU, JEDNOVRSTVÝ, VODĚPROUSTNÝ POLYURETANOVÝ POVRCH S ROVNOU PORÉZNÍ VRSTVOU, CIHLOVÁ ČERVENÁ BARVA 13 mm
- ASFALTOVÝ KOBEC DRENAŽNÍ JEMNÝ 40 mm
- ASFALTOVÝ KOBEC DRENAŽNÍ HRUBÝ 50 mm
- DRCENÉ KAMENIVO 8 - 32 ZAKALENÍ 40 mm
- DRCENÉ KAMENIVO 32 - 63 200 mm
- ŠTĚRKOPÍSEK 60 mm
- ROSTLÝ TERÉN - ODDRENAŽOVANÝ (PŘEHUTNĚNO MIN. NA Edef1= 35 MPa)
- CELKEM SKLADBA 406 mm

ZODP.PROJEKTANT			VYPRACOVAL		
Ing. Jan Hošek			Ing. Jiří Hanzlík		
OBEC, OKRES, KRAJ	BERNARTICE, PÍSEK, JIHOČESKÝ				
INVESTOR	MĚSTYS BERNARTICE				
AKCE VÍCEÚČELOVÉ HŘIŠTĚ ZŠ BERNARTICE				DATUM	09/2020
				DRUH PD	DSP+DUR
				MĚŘÍTKO	A2 - 1:35
				Č. VÝKRESU	Č. PARÉ
ŘEZ 4 a 5				9	