


VZOROVÝ PŘÍČNÝ ŘEZ

SO 01 ul. 8. května

M 1: 50

STÁVAJÍCÍ MÍSTNÍ KOMUNIKACE
UL. 8. KVĚTNA

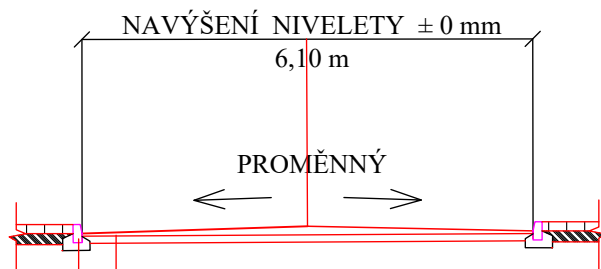

NÁVRH OPRAVY :

FRÉZOVÁNÍ ŽIVIČNÉHO KRYTU tl. 60 mm
 POSTŘÍK ŽIVIČNÝ SPOJOVACÍ Z ASF. 0,5-0,7 kg/m²
 VYROVNÁNÍ Z ASF. BETONU tl. 20 mm
 ASFALTOVÝ BETON OBRUSNÝ tl. 40 mm

NÁVRH OPRAVY :

ROZEBRÁNÍ DLAŽEB Z BETONOVÝCH DLAŽDIC NA SUCHO
 VYTRHÁNÍ OBRUB SILNIČNÍCH
 LOŽE POD OBRUBNÍKY Z C12/15
 OSAZENÍ STOJ. OBRUBNÍKŮ S OPĚROU

LEGENDA :

STAVEBNÍ ÚPRAVY MÍSTNÍ KOMUNIKACE SPOČÍVAJÍ V OPRAVĚ POVRCHU KOMUNIKACE -
 SOUVISLÁ BĚŽNÁ ÚDRŽBA.

PŘI STAVEBNÍCH ÚPRAVÁCH NEDOJDE KE ZMĚNĚ UŽÍVÁNÍ STAVBY, NEBUDOU DOTČENÉ CIZÍ
 POZEMKY, STAVBY ANI SÍŤ TECHNICKÉ INFRASTRUKTURY.

LOKÁLNÍ SANACE JSOU PŘEDPOKLÁDÁNY NA 84 M², NUTNO POSODIT DLE SKUTEČNOSTI PO
 ODFRÉZOVÁNÍ KRYTU.

| | | | | | | | | |
|--|--|--|--|----------------|--|--|--|--------|
| Zodpovědný projektant: | | Vypracoval: | | Kreslil: | | Ing. Marta Valentová s.r.o. Stylová 546 391 56, Tábor - Měšice IČO: 11338440 tel: +420 603 168 422 | | |
| ING. K. VALENTA | | ING. VALENTOVÁ | | ING. VALENTOVÁ | | | | |
| | | | | | | | | |
| Místo stavby: | | K.Ú. BERNARTICE U MILEVSKA 602663 | | | | Zak. číslo: 04/2022 | | |
| Investor: | | MĚSTYS BERNARTICE, NÁM. SVOBODY 33, 398 43 | | | | | | |
| Akce: BERNARTICE - UL. 8. KVĚTNA - OPRAVA KOMUNIKACE | | | | | | Formát: A4 | | Kopie: |
| | | | | | | Datum: 06/2022 | | |
| Obsah: VZOROVÝ PŘÍČNÝ ŘEZ SO 01 | | | | | | Stupeň: DSP | | |
| | | | | | | Měřítko: 1:50 | | |
| | | | | | | Č.výkr: 02 | | |