


# VZOROVÝ PŘÍČNÝ ŘEZ - sanace v hlavní trase

## SO 01 ul. 8. května

### M 1: 50

STÁVAJÍCÍ MÍSTNÍ KOMUNIKACE  
UL. 8. KVĚTNA

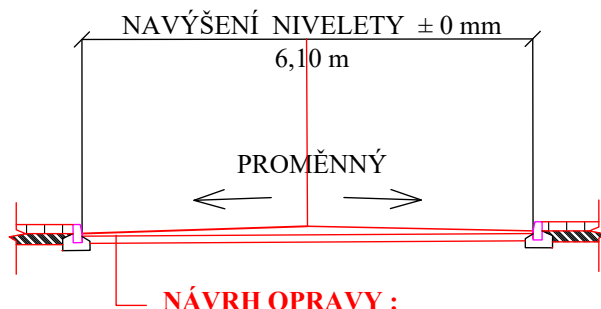

ODSTRANĚNÍ ASFALTOVÉ VRSTVY	tl. 100 mm
ODSTRANĚNÍ PODKLADU Z KAM. DRCENÉHO	tl. 150 mm
HLOUBENÍ RÝH Š. DO 60 cm V HOR. 3	tl. 250 mm
PODKLAD Z KAM. DRCENÉHO 32/63	tl. 200 mm
PODKLAD ZE ŠD PO ZHUTNĚNÍ	tl. 200 mm
PODKLAD Z ACP16+	tl. 60 mm
POSTŘÍK ŽIVIČNÝ SPOJOVACÍ Z ASF. 0,5-0,7 kg/m <sup>2</sup>	
ASFALTOVÝ BETON OBRUSNÝ	tl. 40 mm

## LEGENDA :

STAVEBNÍ ÚPRAVY MÍSTNÍ KOMUNIKACE SPOČÍVAJÍ V OPRAVĚ POVRCHU KOMUNIKACE - SOUVISLÁ BĚŽNÁ ÚDRŽBA.

PŘI STAVEBNÍCH ÚPRAVÁCH NEDOJDE KE ZMĚNĚ UŽÍVÁNÍ STAVBY, NEBUDOU DOTČENÉ CIZÍ POZEMKY, STAVBY ANI SÍTĚ TECHNICKÉ INFRASTRUKTURY.

LOKÁLNÍ SANACE JSOU PŘEDPOKLÁDÁNY NA 84 M<sup>2</sup>, NUTNO POSODIT DLE SKUTEČNOSTI PO ODFRÉZOVÁNÍ KRYTU.

Zodpovědný projektant:		Vypracoval:		Kreslil:		Ing. Marta Valentová s.r.o. Stylová 546 391 56, Tábor - Měšice IČO: 11338440 tel: +420 603 168 422		
ING. K. VALENTA		ING. VALENTOVÁ		ING. VALENTOVÁ				
Místo stavby:		K.Ú. BERNARTICE U MILEVSKA 602663				Zak. číslo: 04/2022		
Investor:		MĚSTYS BERNARTICE, NÁM. SVOBODY 33, 398 43						
Akce:  BERNARTICE - UL. 8. KVĚTNA - OPRAVA KOMUNIKACE						Formát: A4		Kopie:
						Datum: 06/2022		
						Stupeň: DSP		
Obsah:  <b>VZOROVÝ PŘÍČNÝ ŘEZ SO 01</b> <b>- sanace v hlavní trase</b>						Měřítko: 1:50		
						Č.výkr: 03		