
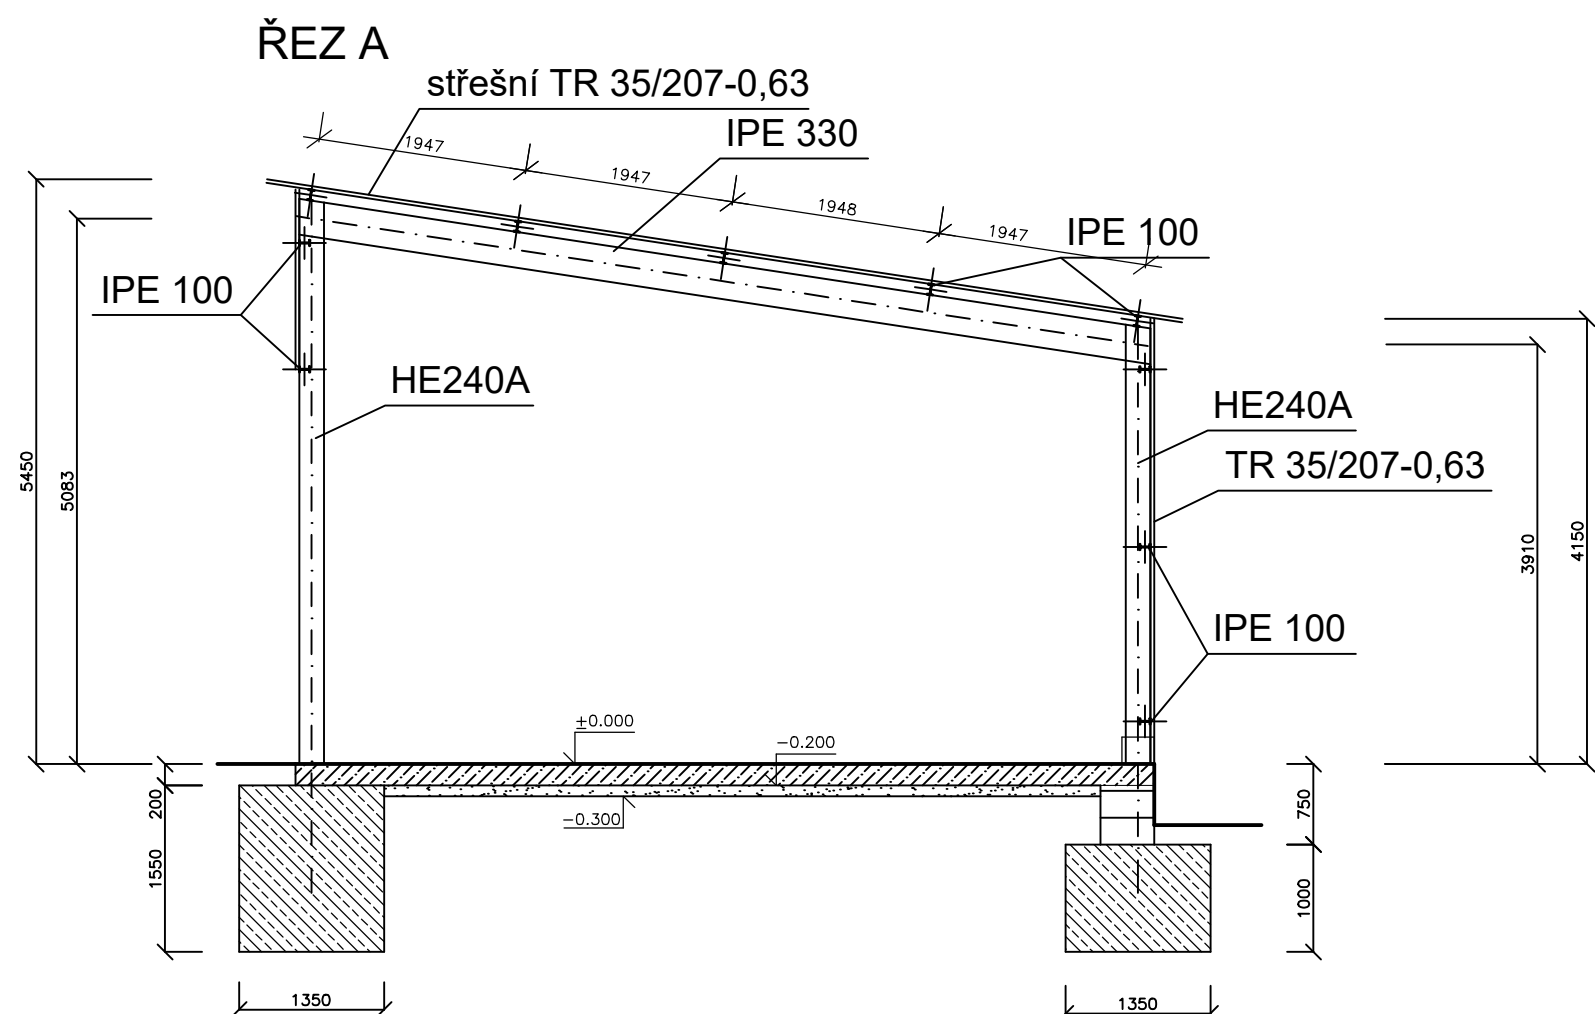


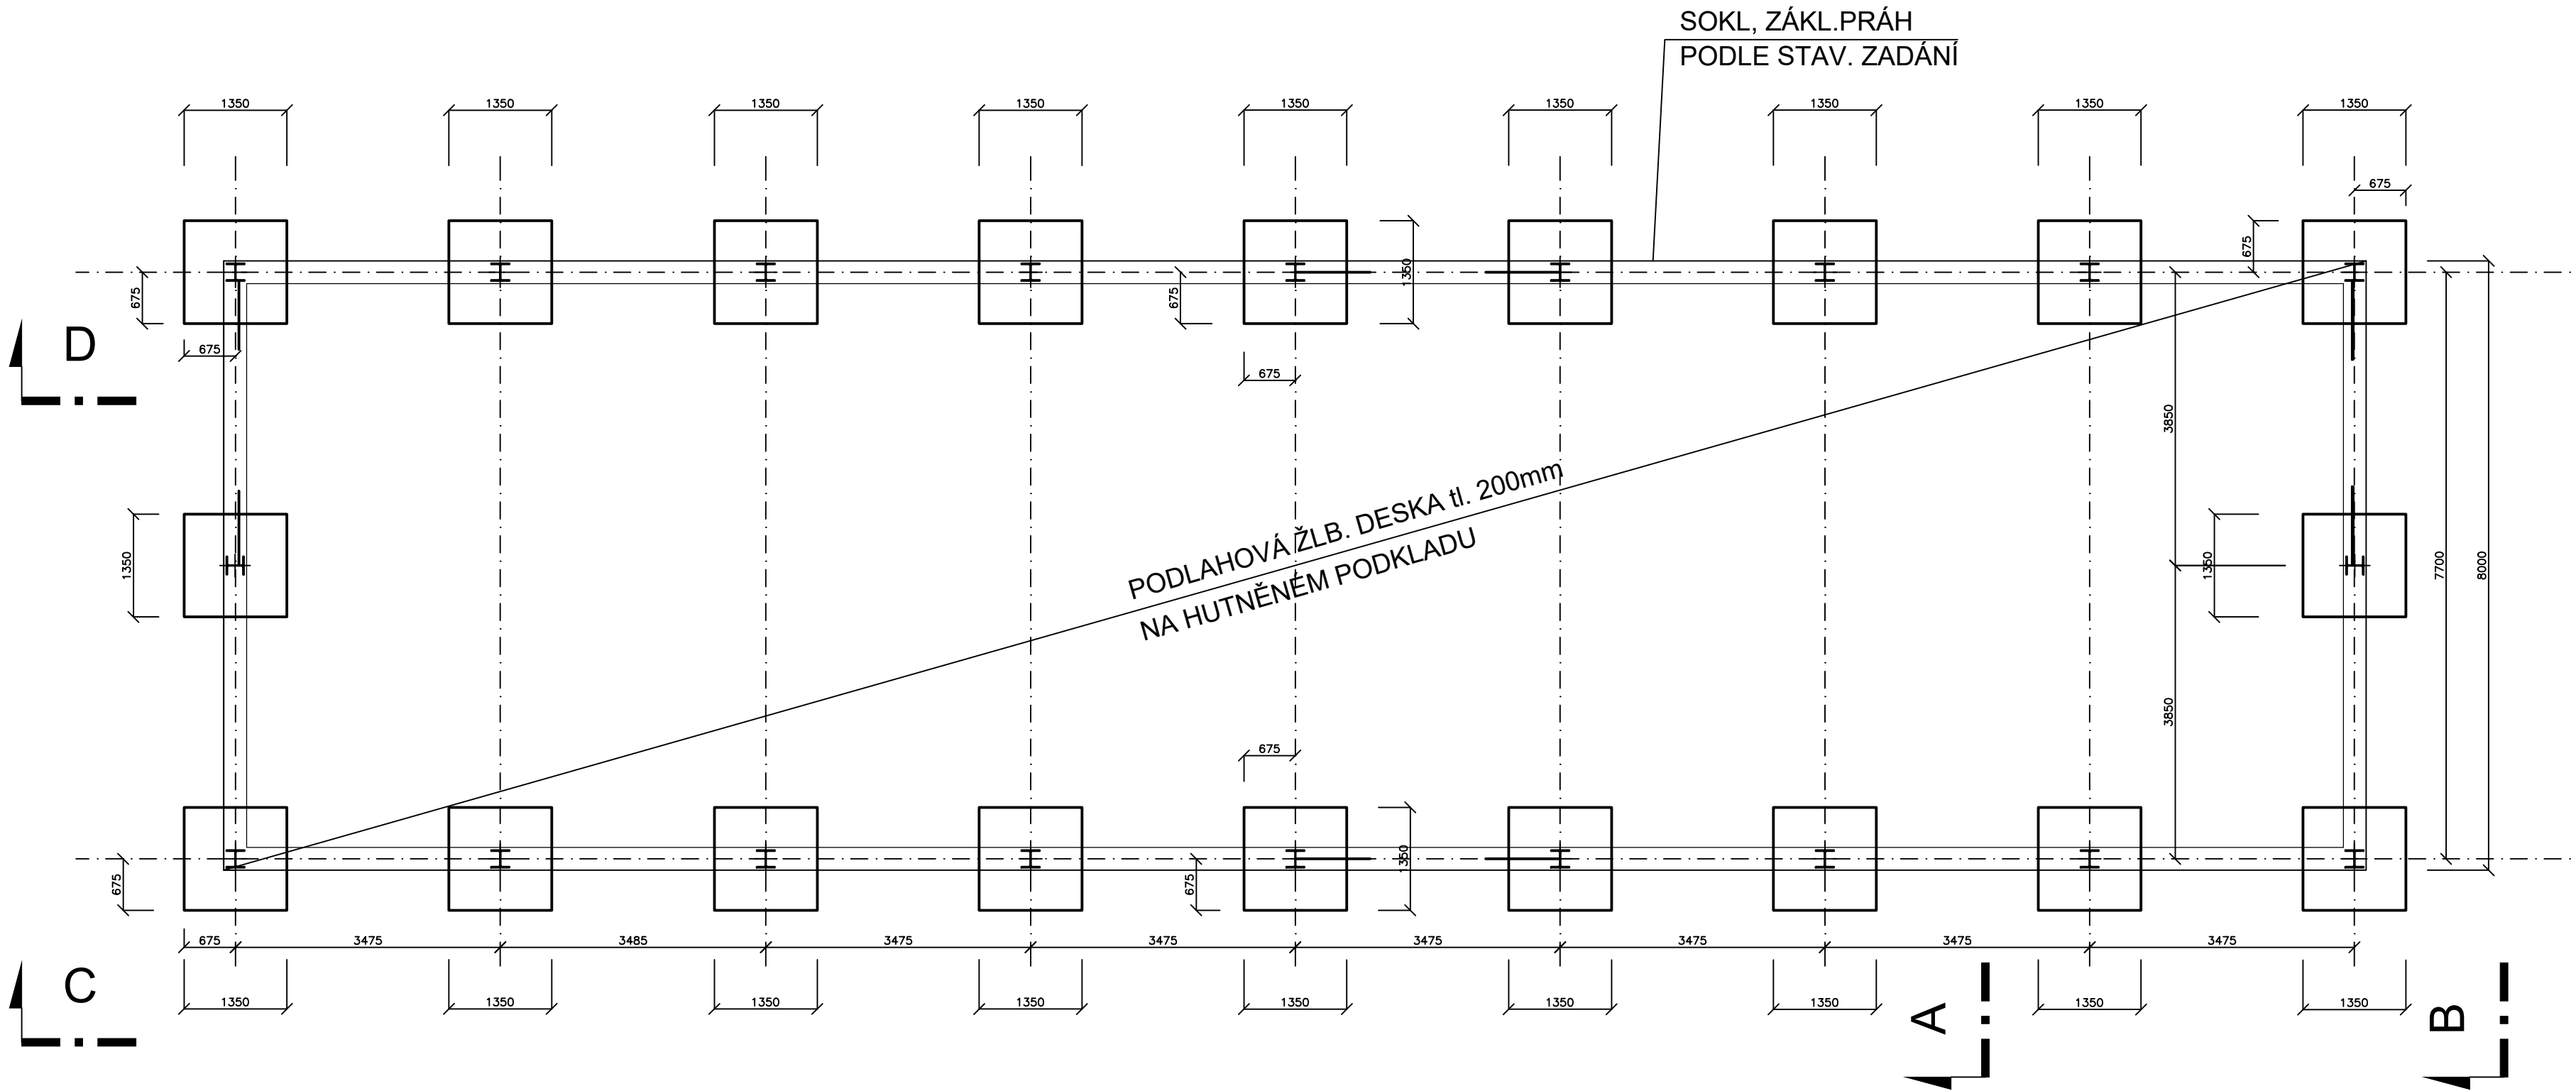

TABULKA MATERIÁLŮ:

	ŽB DESKA, KARI SIŤ 15x15x6
	ZÁKLADOVÉ PATKY – BETON C20/25
	DRŤ 16/32

POZNÁMKY:

OCEL – S 235
BETON (PATKY) – min. C 20/25 X0, Dmax 22,CI–0,2,S3
VÝZTUŽ – B 500B, KARI (W)
KRYTÍ VÝZTUŽE (40mm) V BEDNĚNÍ, (70mm) PŘI REALIZACI DO VÝKOPU

– PŘED BETONÁŽÍ BUDOU VŽDY ZÁKLADOVÉ SPÁRY PŘEVZATY ODPOVĚDNOU OSOBOU...
A O PŘEBÍRCE BUDE PROVEDEN ZÁPIS DO STAVEBNÍHO DENÍKU. BETONÁŽ PROBĚHNĚ V CO NEJBLÍŽŠÍ DOBĚ PO ODSOUHLASENÍ PODLOŽÍ.
– ZEMNÍ PLÁN A PODLOŽÍ POD PODLAHOU HALY BUDE UPRAVENO, NASYPÁNO A VŽDY PO VRSTVÁCH RÁDNĚ ZHUTNĚNO ...
– KOTVENÍ OCELOVÝCH SLOUPŮ K BETONU BUDE PROVEDENO KLOUBOVĚ – PATRNĚ DODATEČNĚ POMOCÍ VLEPÝNÝCH CHEMICKÝCH KOTEV

SKLADBY:

(A)	– ŽELEZOBETONOVÁ DESKA
	– DRŤ 16/32 TL. 100MM
	– ROSTLÝ TERÉN

Vladimír Charypar

Digitálně podepsal
Vladimír Charypar
Datum: 2026.10.22
14:14:28 +02'00'

VYPRACOVAL: V.CHARYPAR	ZODPOVĚDNÝ PROJEKTANT V.CHARYPAR		
INVESTOR: MĚSTYS BERNARTICE			
STAVBA; PARC. Č.: 137/5; 1465/8 GARÁŽE A SKLAD NESAMOHYBNÝCH STROJŮ			
OBSAH VÝKRESU: PŮDORYS ZÁKLADOVÝCH KONSTRUKCÍ		FORMAT	A2
		DATUM	09/2025
		1:50	Č. 1