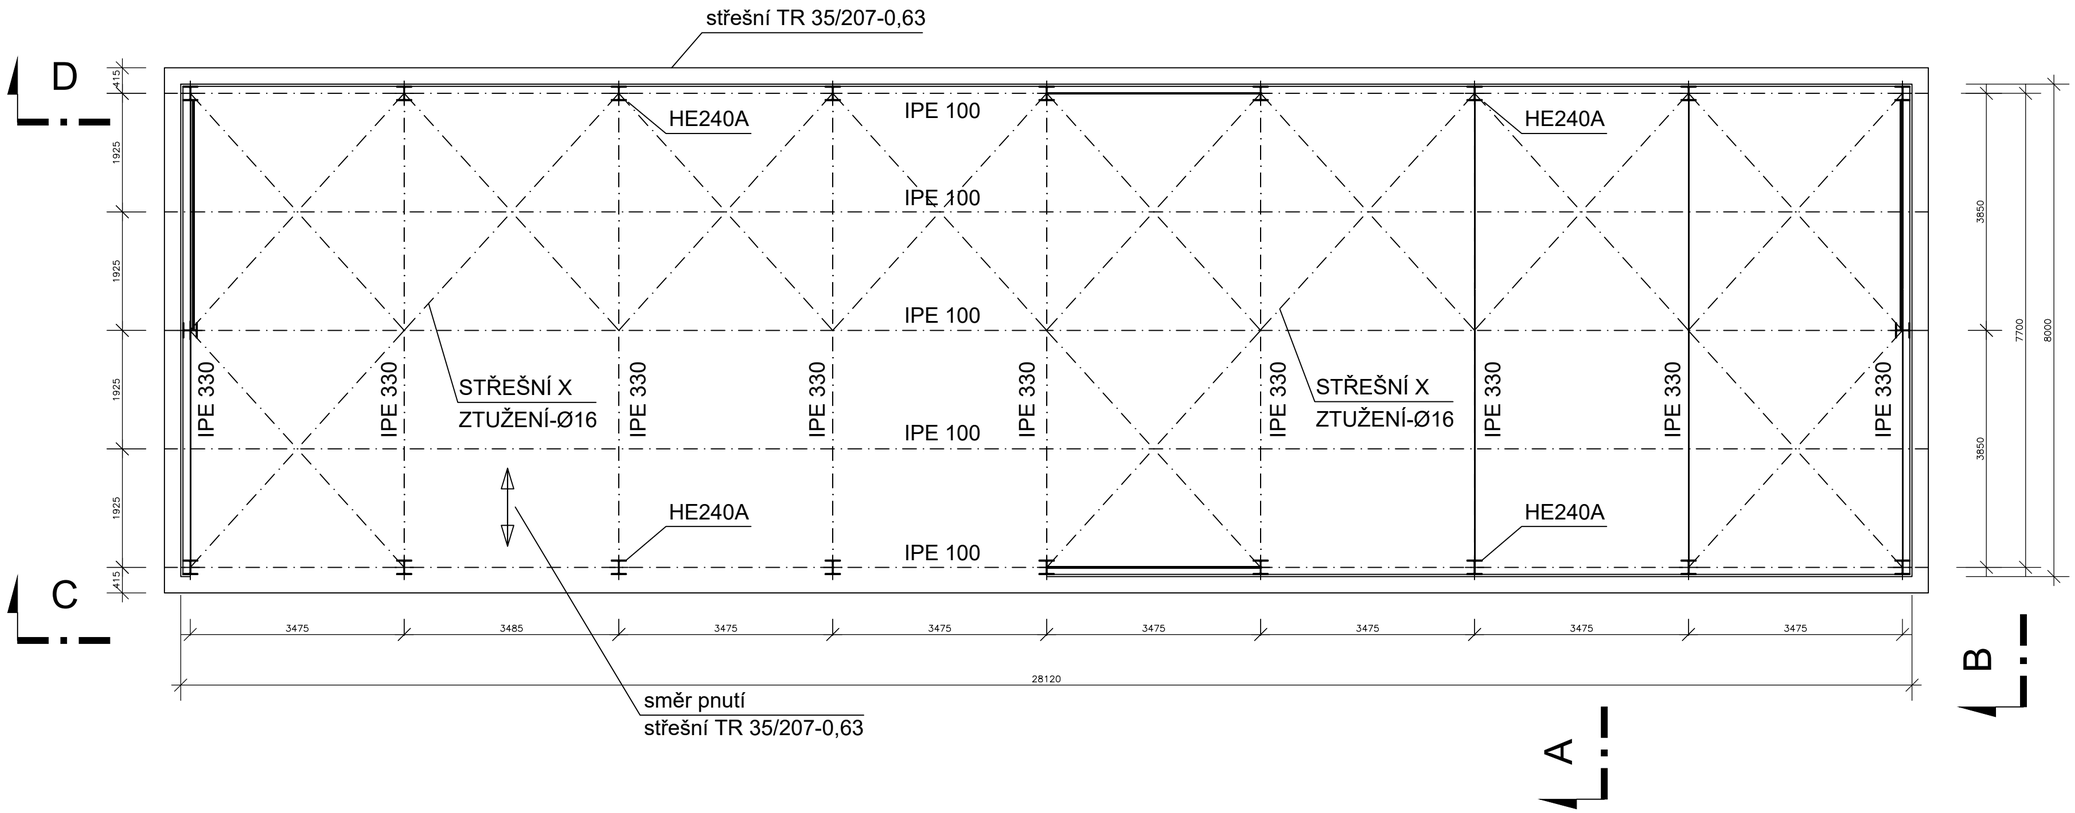

Vladimír Charypar

Digitálně podepsal Vladimír Charypar
Datum: 2026.10.22 14:16:46 +02'00'

VYPRACOVAL: V.CHARYPAR	**ZODPOVĚDNÝ PROJEKTANT** V.CHARYPAR	
INVESTOR: MĚSTYS BERNARTICE		
STAVBA; PARC. Č.: 137/5; 1465/8 GARÁŽE A SKLAD NESAMOHYBNÝCH STROJŮ		**FORMAT** A2
OBSAH VÝKRESU: PŮDORYS STŘEŠNÍ KONSTRUKCE		**DATUM** 09/2025
		1:50 **Č.** 3