


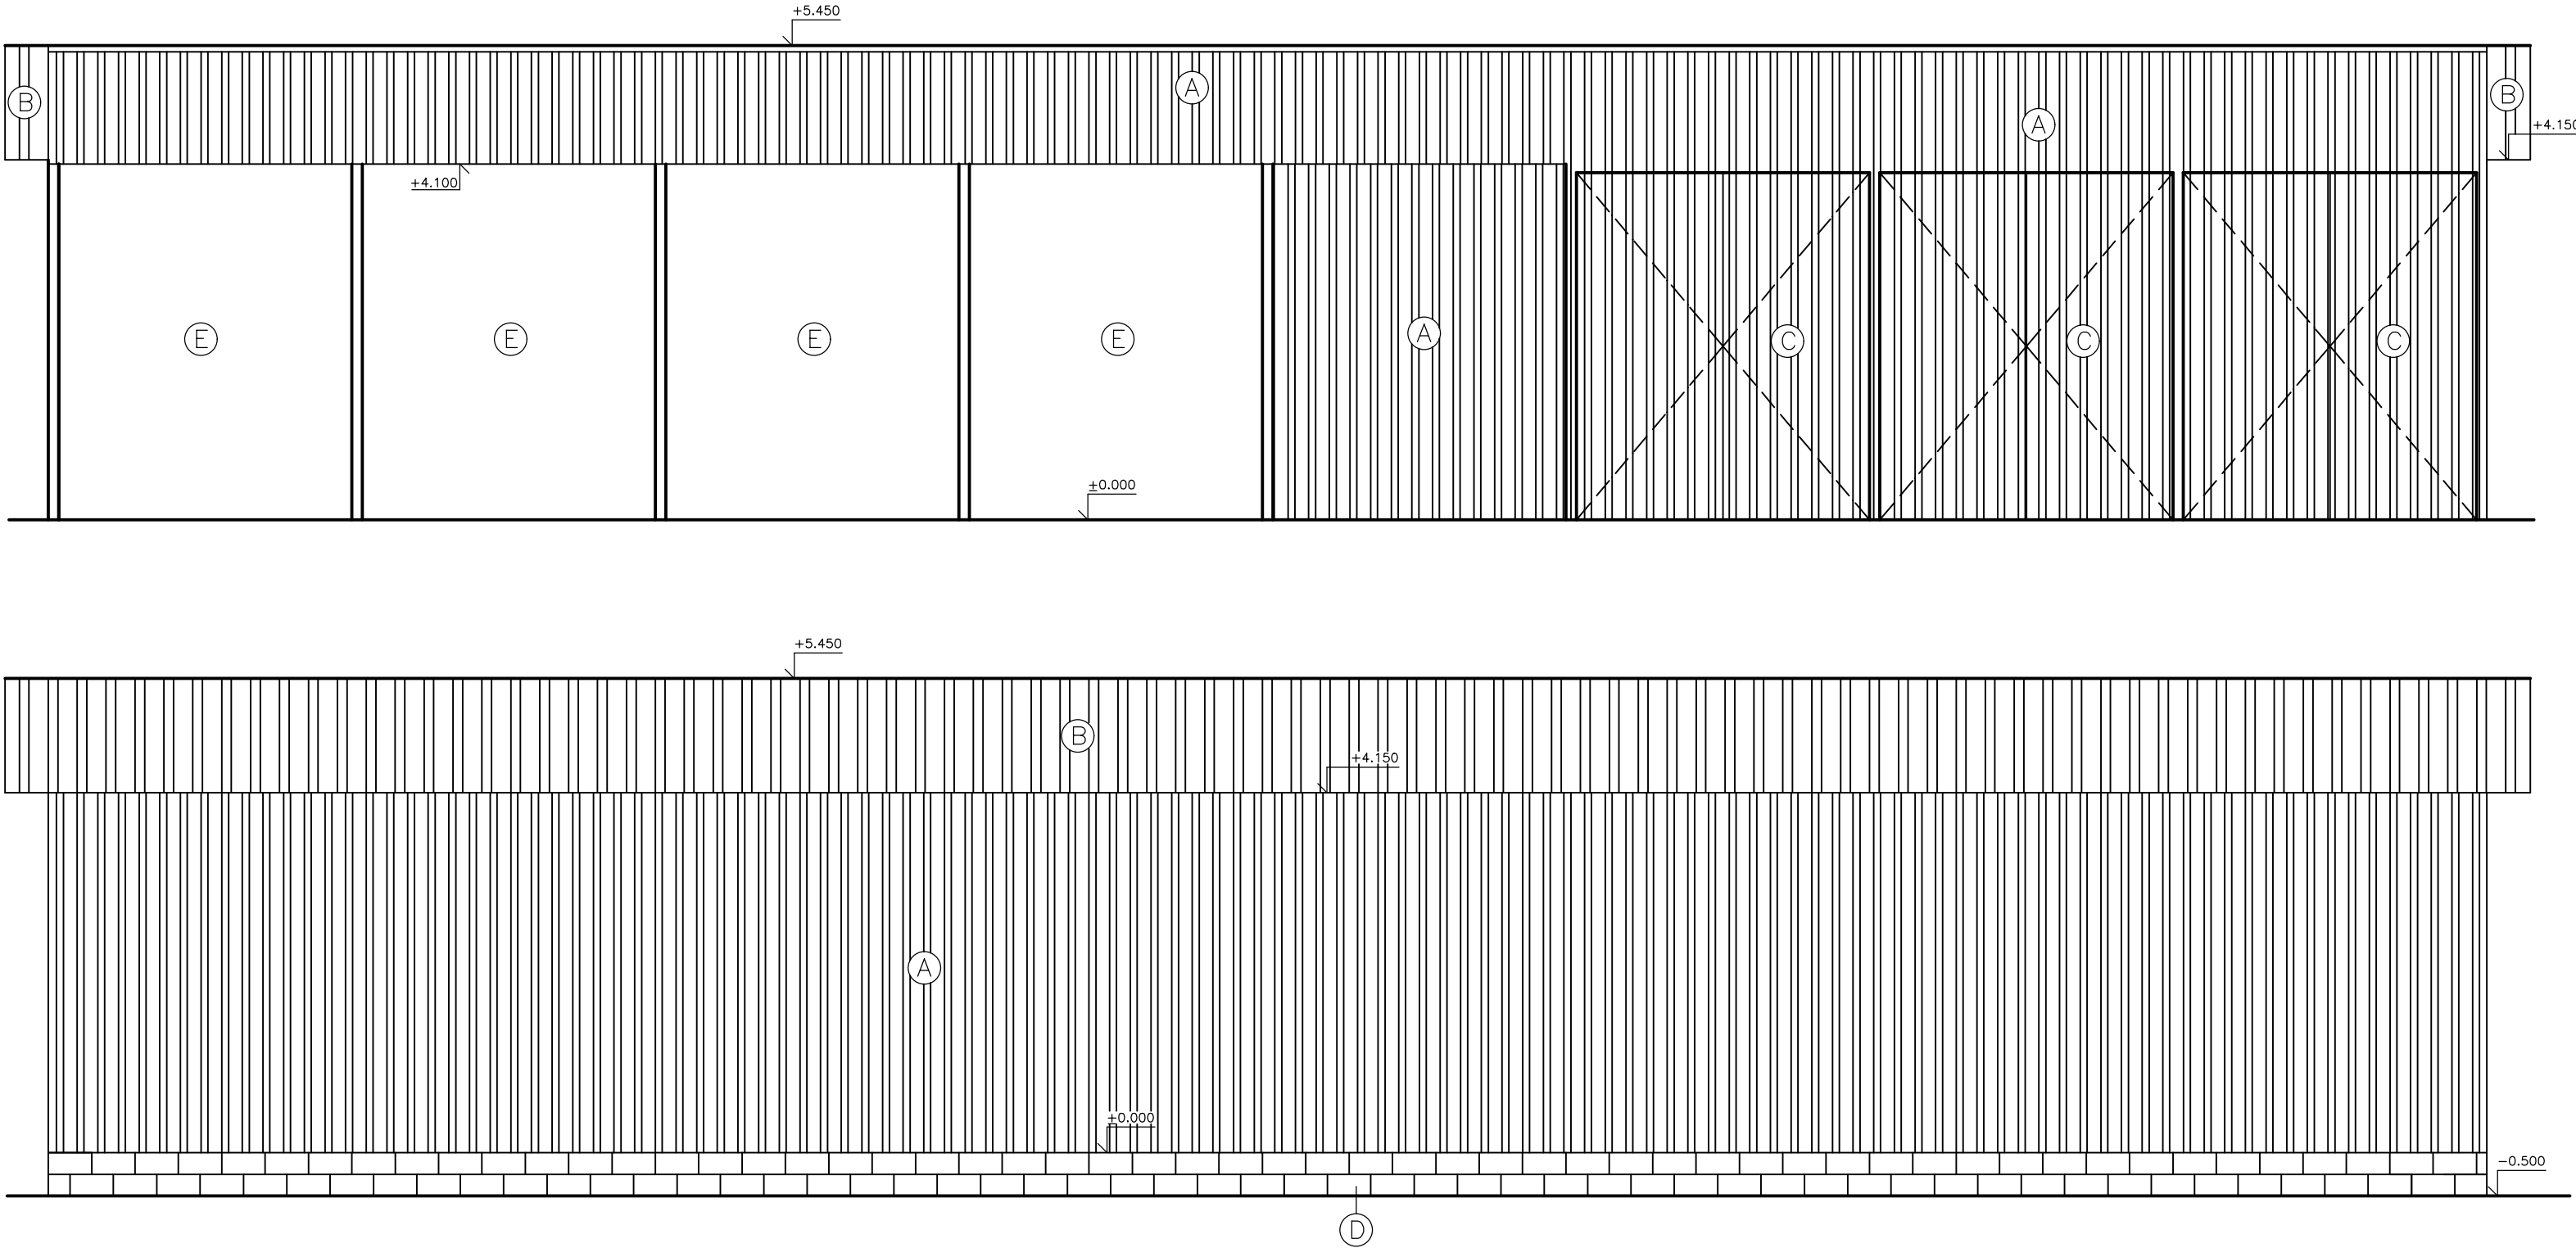

TABULKA MATERIÁLŮ:

- (A) TRAPÉZOVÝ PLECH – 35/207 – 0,63
- (B) STŘEŠNÍ PLÁŠŤ – TRAPÉZOVÝ PLECH
- (C) DVOUKŘÍDLÁ VRATA
- (D) ŠALOVACÍ TVÁRNICE
- (E) OTEVŘENÝ VJEZD PRO STÁNÍ

Vladimír
Charypar

Digitálně podepsal
Vladimír Charypar
Datum: 2026.10.22
14:19:13 +02'00'

VYPRACOVAL: V.CHARYPAR	ZODPOVĚDNÝ PROJEKTANT V.CHARYPAR		
INVESTOR: MĚSTYS BERNARTICE			
STAVBA; PARC.Č.: 137/5; 1465/8 GARÁŽE A SKLAD NESAMOHYBNÝCH STROJŮ			
OBSAH VÝKRESU: JIŽNÍ A SEVERNÍ POHLED		FORMAT	A3
		DATUM	09/2025
		1:50	Č. 6