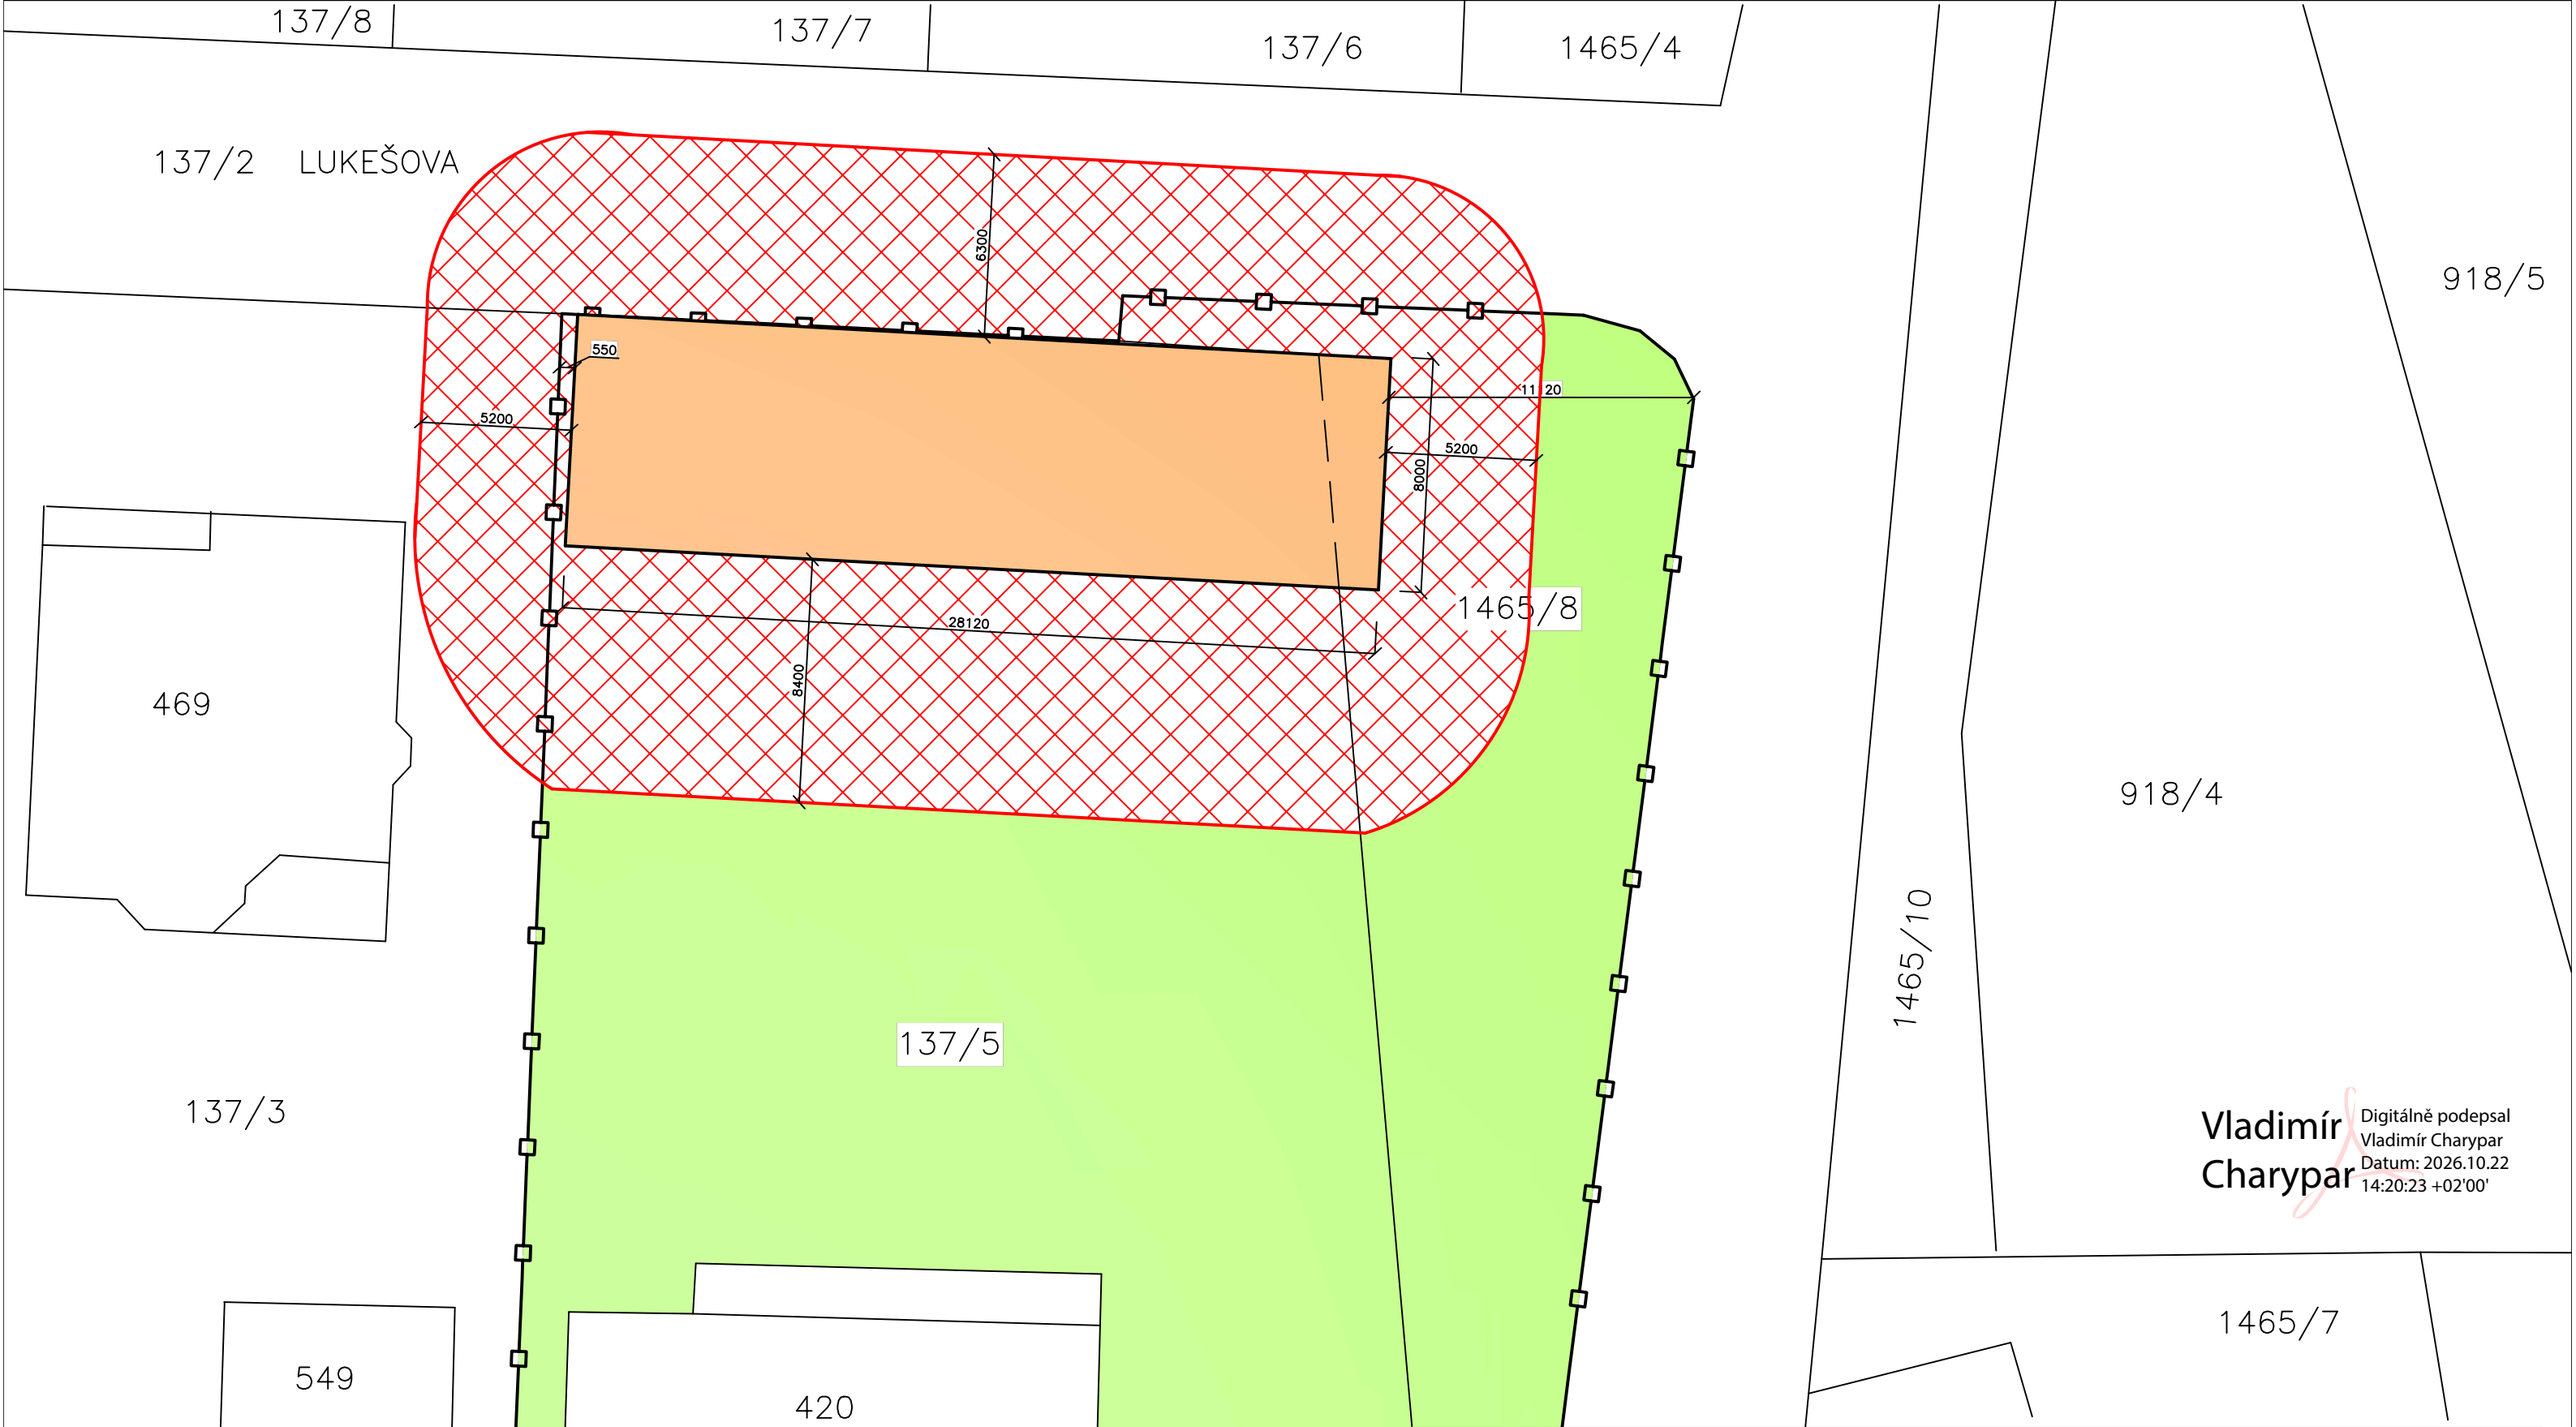

Vladimír Charypar
Digitálně podepsal Vladimír Charypar
Datum: 2026.10.22 14:20:23 +02'00'

VYPRACOVAL: V.CHARYPAR	**ZODPOVĚDNÝ PROJEKTANT** V.CHARYPAR	
INVESTOR: MĚSTYS BERNARTICE		
STAVBA; PARC.Č.: 137/5; 1465/8 GARÁŽE A SKLAD NESAMOHYBNÝCH STROJŮ		**FORMAT** A3
OBSAH VÝKRESU: SITUACE – ODSTUPOVÉ VZDÁLENOSTI		**DATUM** 09/2025
		1:50 **Č.** 9