


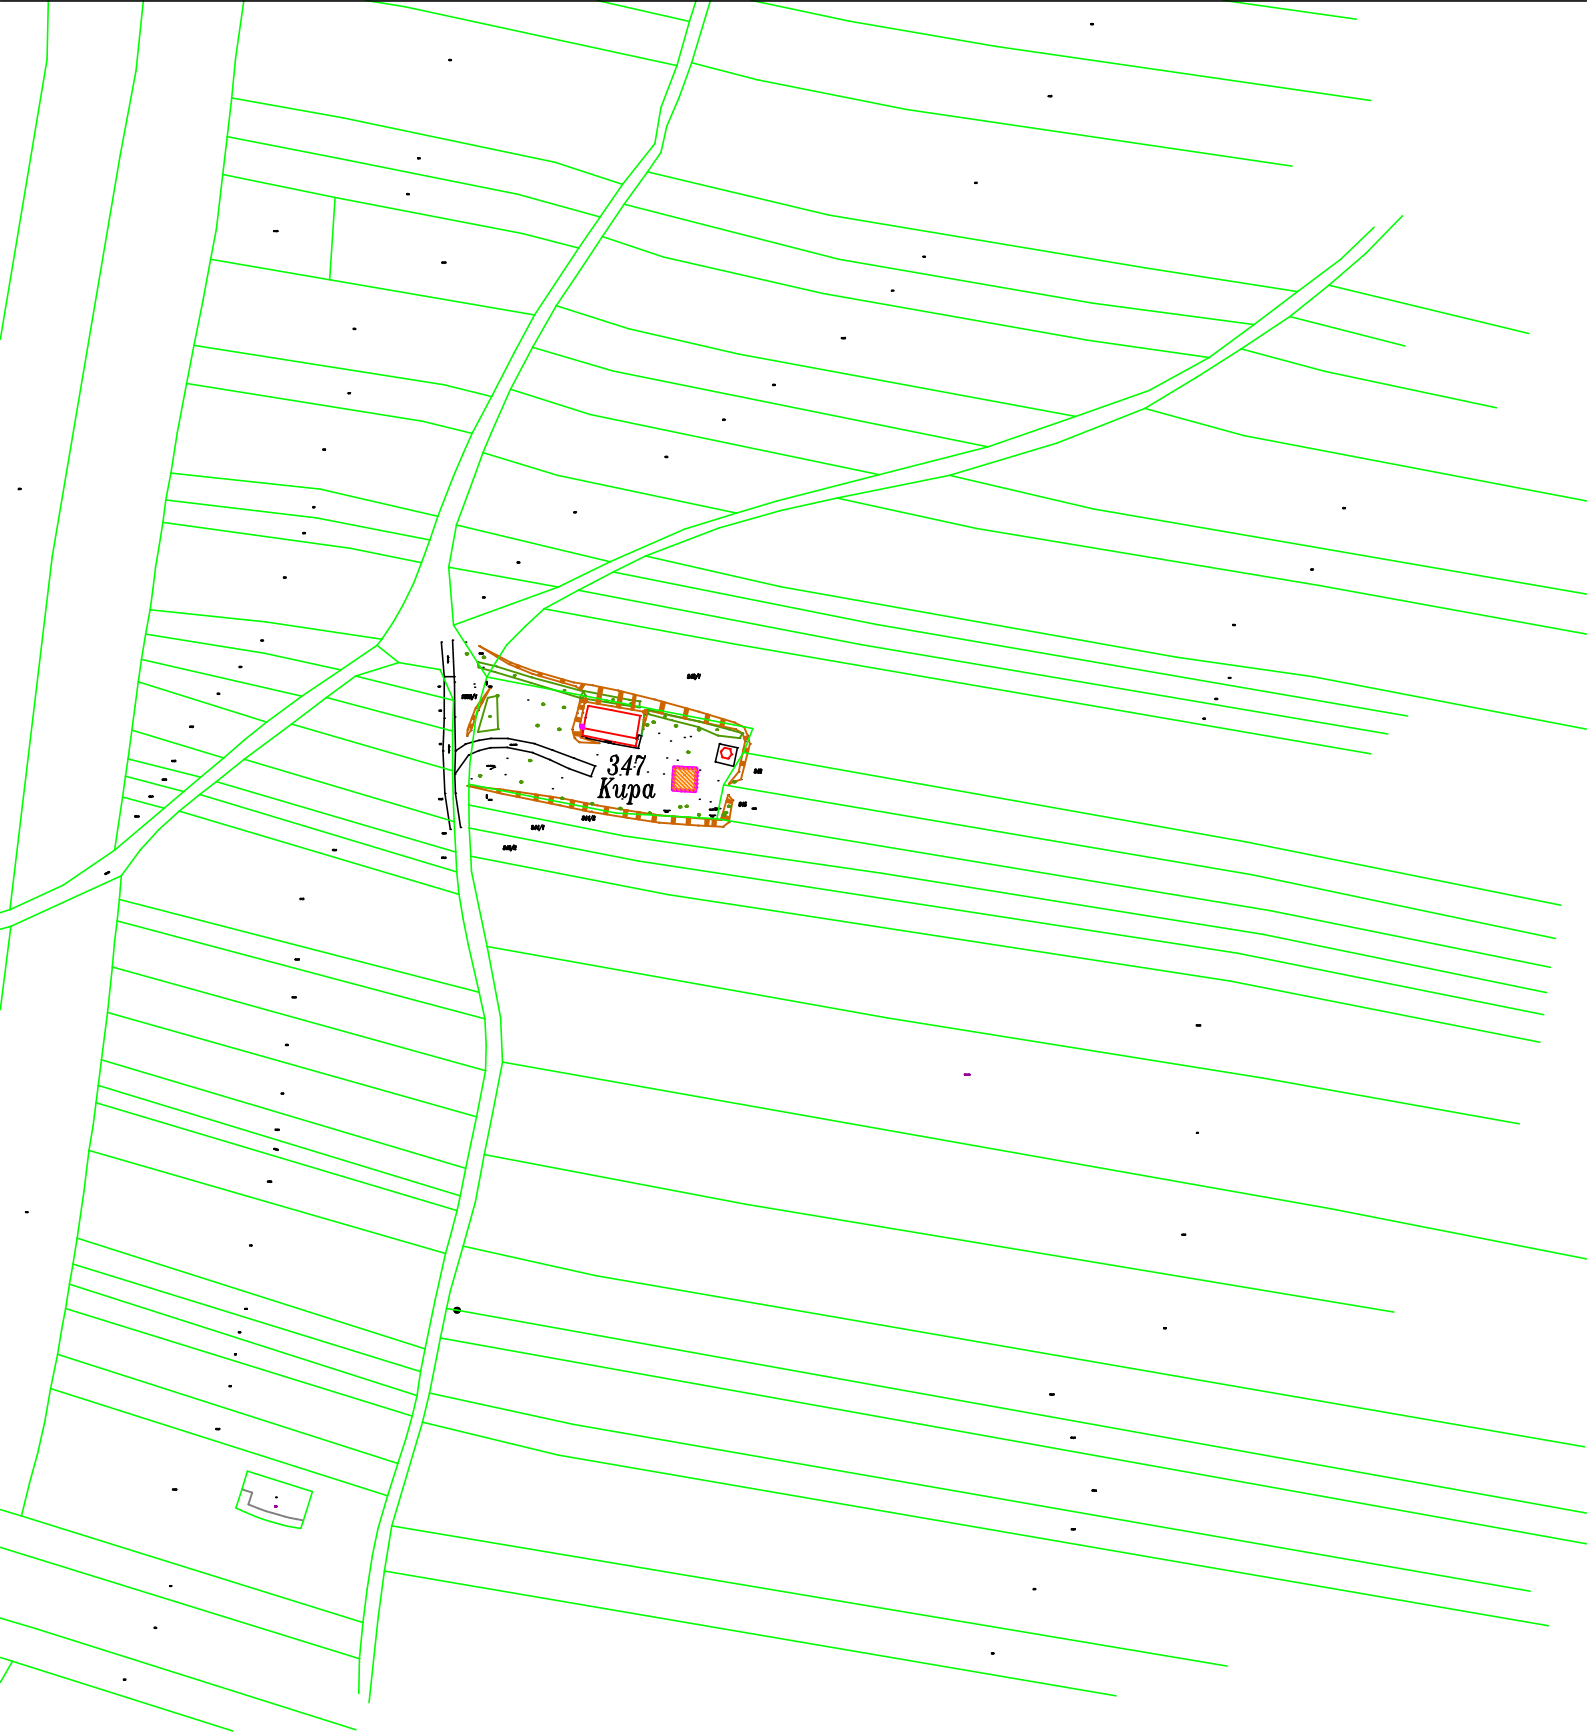

Ing.
František
Kovář

Digitálně
podepsal Ing.
František Kovář
Datum:
2026.04.24
14:31:11 +02'00'

ING. FRANTIŠEK KOVÁŘ, DLOUHÁ LHOTA 6, 391 55 CHÝNOV
IČO 685 16 029
TEL. 739 296 032, fkovar6@seznam.cz

INVESTOR :
MĚSTYS BERNARTICE
NÁMĚSTÍ SVOBODY Č. 33

NÁZEV STAVBY ROZHLEDNA KUPA JESTŘEBICE,
JESTŘEBICE PARC. Č. 347

MĚŘÍTKO
1:1000

NÁZEV VÝKRESU

DATUM
04/2026

PARÉ

SITUAČNÍ VÝKRES ŠIRŠÍCH VZTAHŮ

ČÍSLO VÝKRESU
C01