


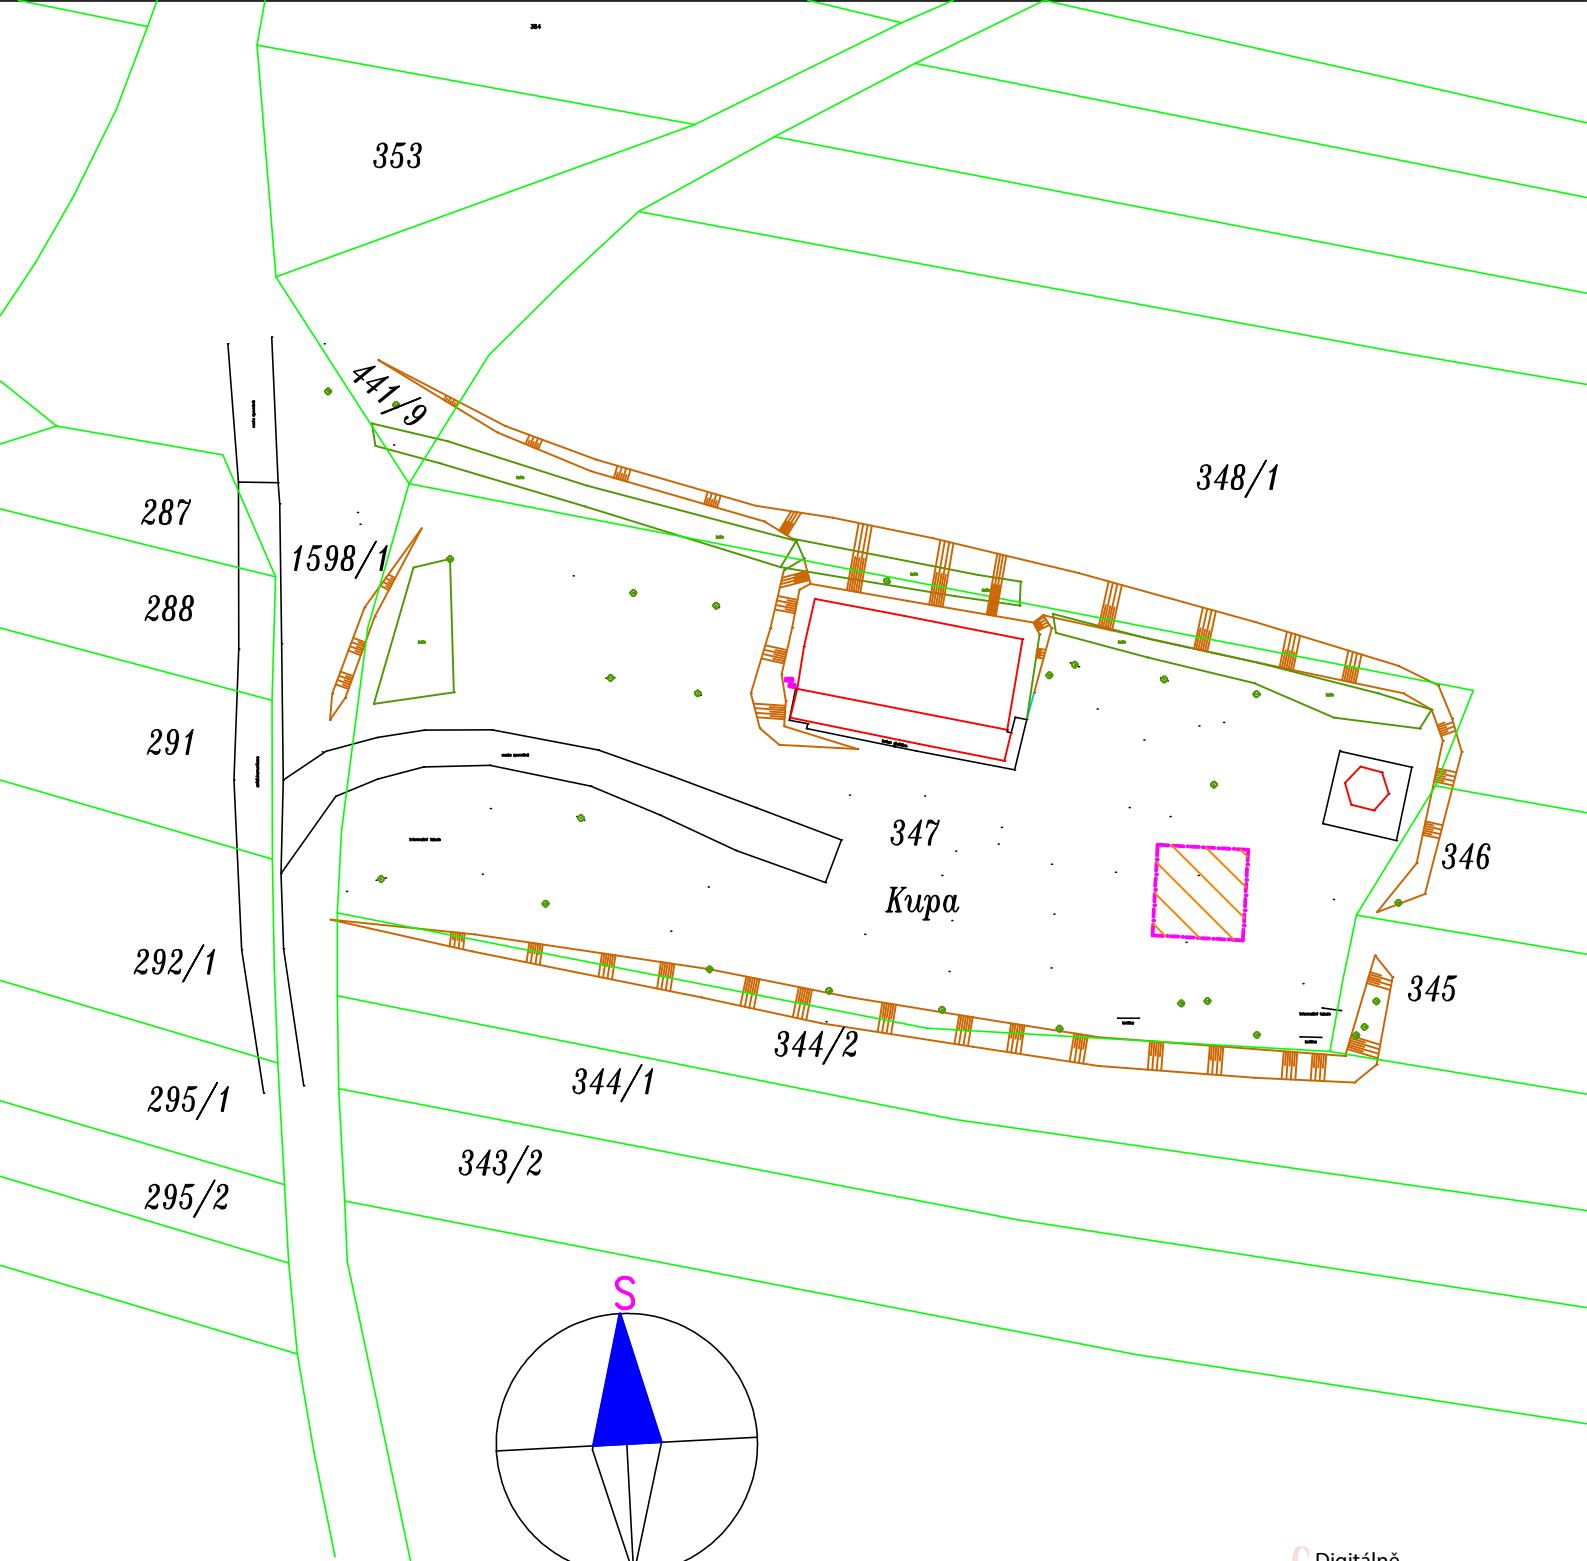

LEGENDA



ROZHLEDNA

Ing.

František
k Kovář

Digitálně
podepsal Ing.
František Kovář
Datum:
2026.04.24
14:32:03
+02'00'

ING. FRANTIŠEK KOVÁŘ, DLOUHÁ LHOTA 6, 391 55 CHÝNOV
IČO 685 16 029
TEL. 739 296 032, fkovar6@seznam.cz

INVESTOR :
MĚSTYS BERNARTICE
NÁMĚSTÍ SVOBODY Č. 33

NÁZEV STAVBY

ROZHLEDNA KUPA JESTŘEBICE,
JESTŘEBICE PARC. Č. 347

MĚŘÍTKO
1:500

NÁZEV VÝKRESU

DATUM
04/2026

PARÉ

ČÍSLO VÝKRESU

KATASTRÁLNÍ SITUAČNÍ VÝKRES

C2