
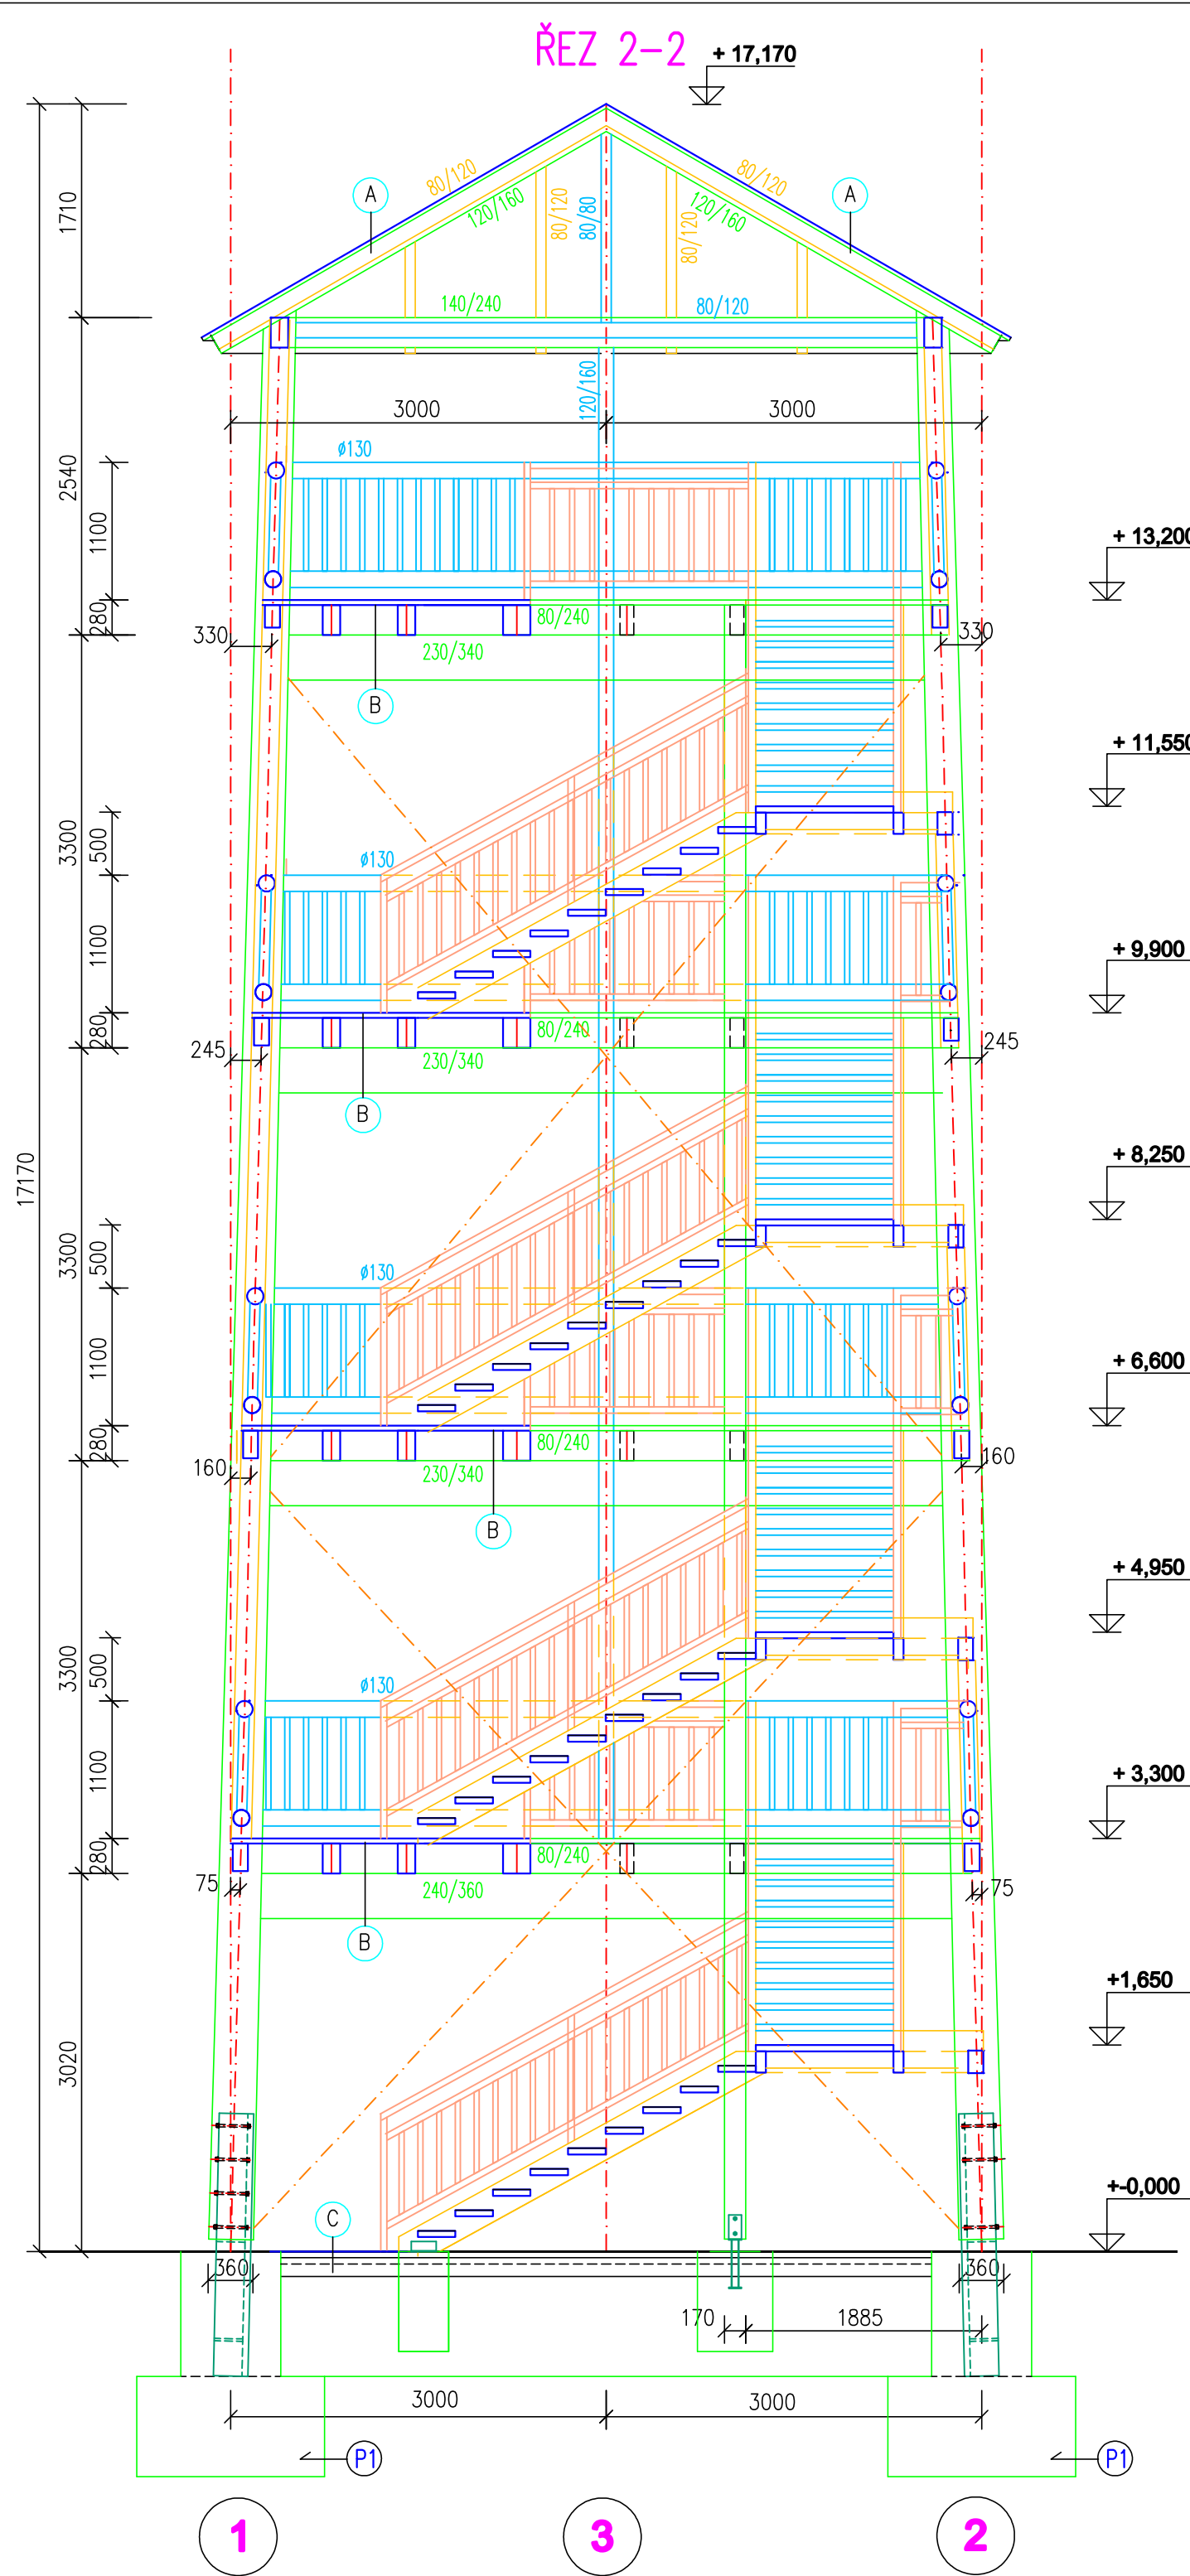


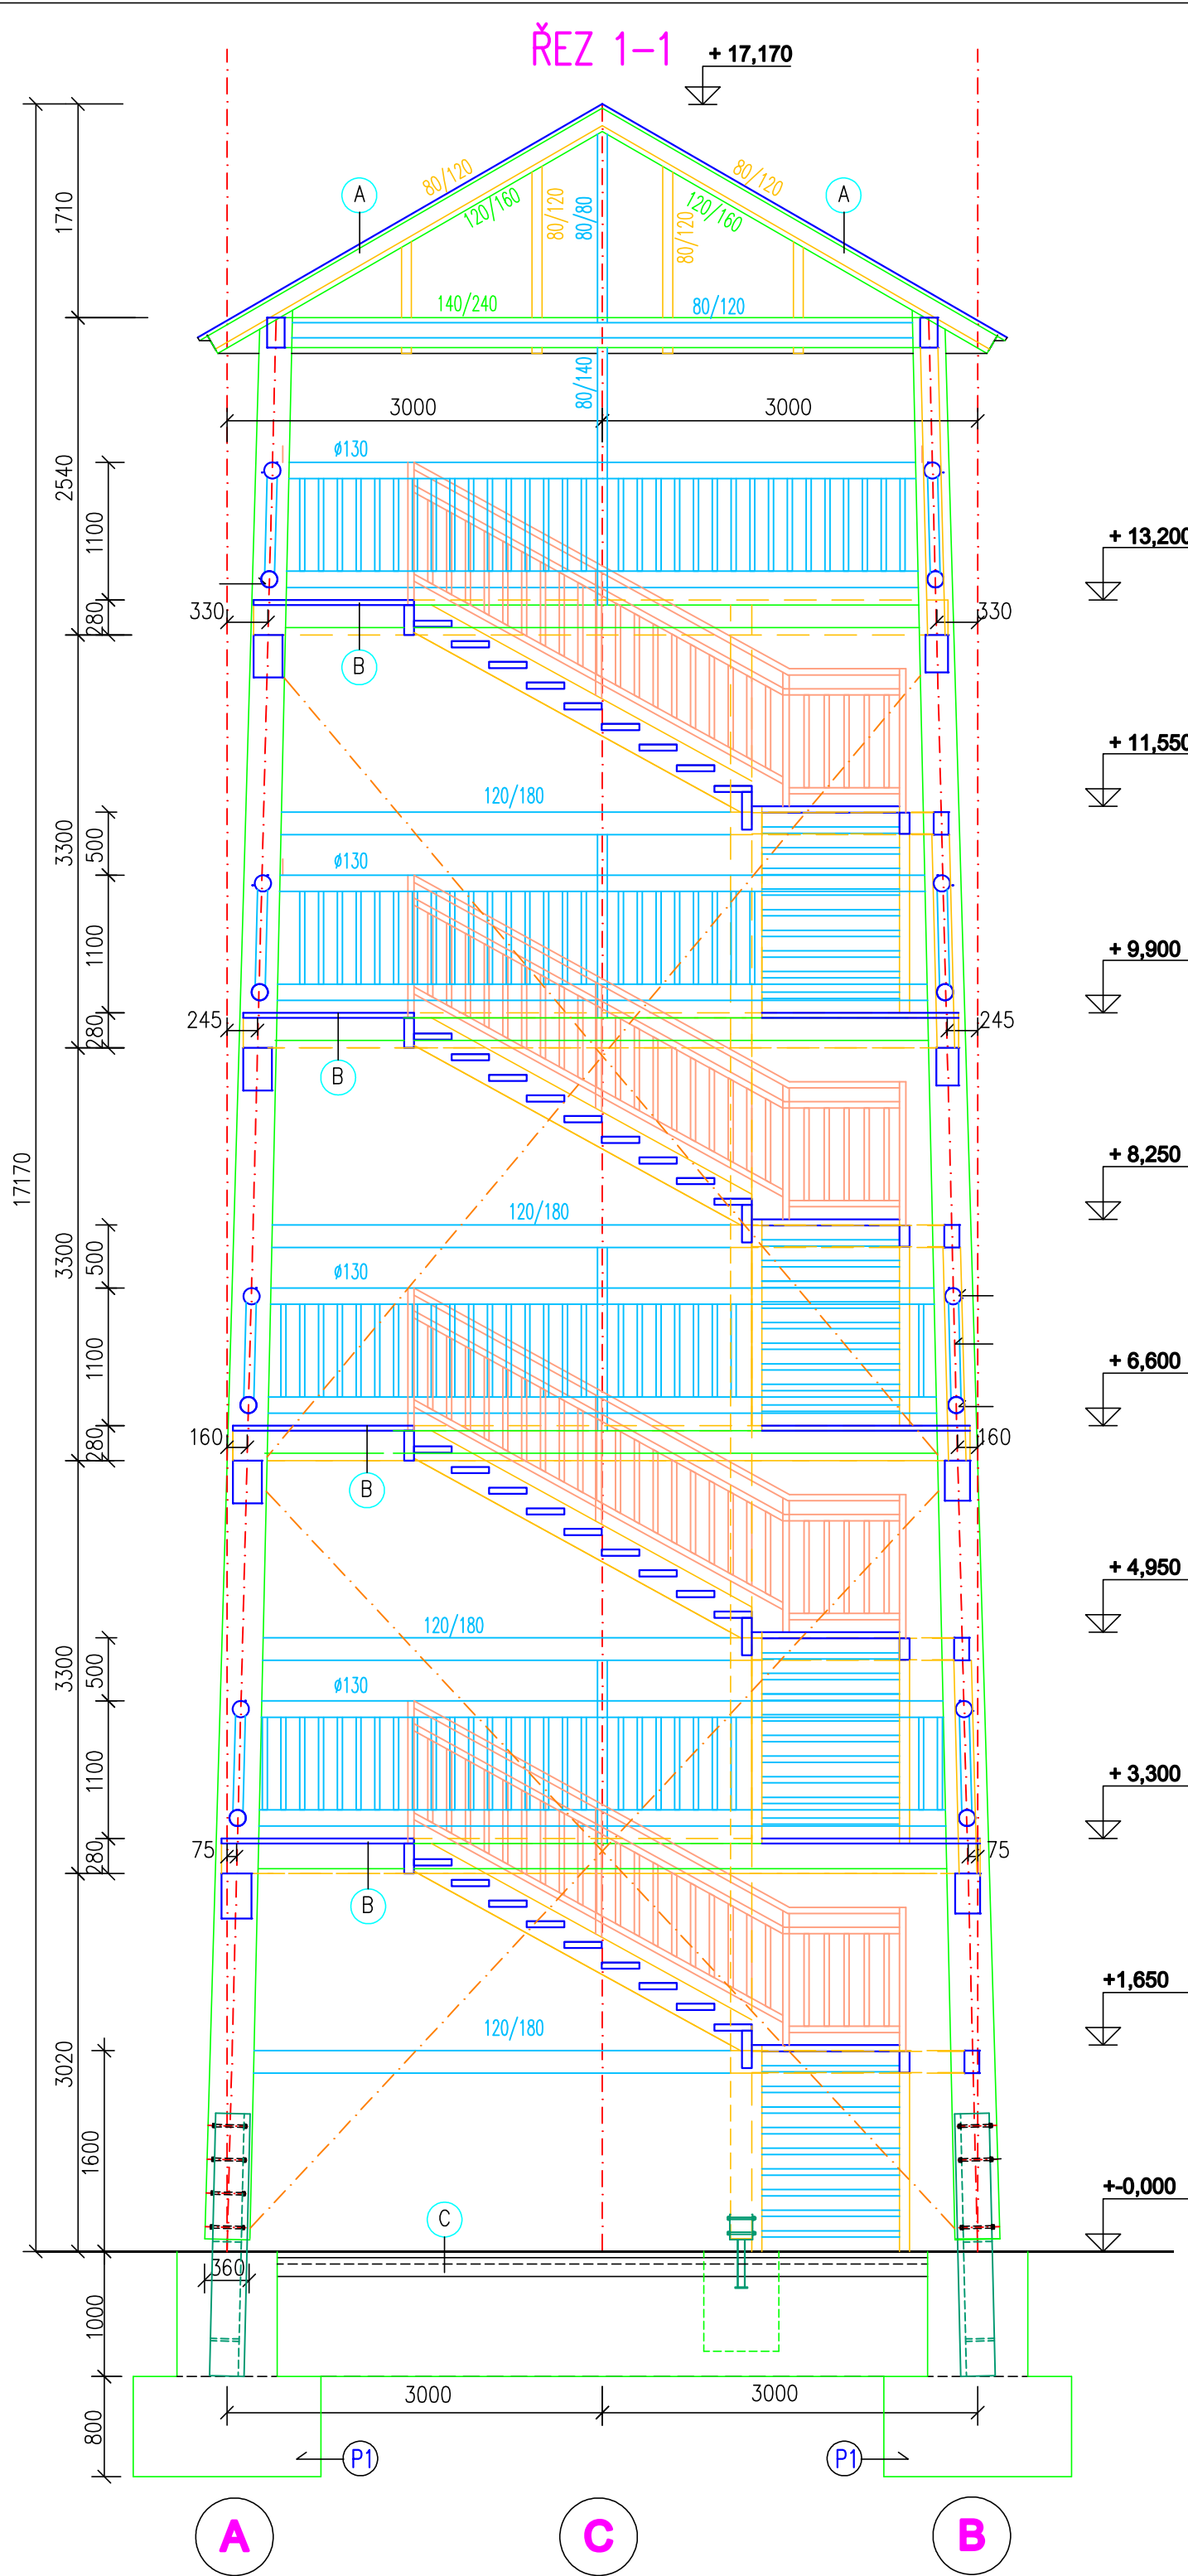

LEGENDA

SKLADBA A

- ASFALTOVÝ ŠINDEL
- PÁS Z SBS MODIFIKOVANÉHO ASFALTU MIN. 3 MM
- DŘEVĚNÉ BEDNĚNÍ 25 MM
- DŘEVĚNÁ KONSTRUKCE KROVU

SKLADBA B

- DŘEVĚNÉ FOŠNY 40 MM
- DŘEVĚNÁ KONSTRUKCE

SKLADBA C

- KAČÍREK FR:4–8 MM – 100 MM
- KAMENIVO FR:8–32 MM – 100 MM

POZNÁMKY:

- ROZHLEDNA BUDE OPATŘENA HROMOSVODEM SE SVODEM PO ROHOVÉM SLOUPU. SVOD BUDE SPOJEN SE ZEMNÍM PÁSKEM FeZn 30/4 V ZÁKLADECH.
- KOVOVÉ OCELOVÉ KOTEVNÍ A SPOJOVACÍ PRVKY ŽÁROVĚ ZINKOVAT.
- SVORNIKY A ŠROUBY MAT. 5.6, S POVRCHOVOU ÚPRAVOU.
- POVRCHOVÁ ÚPRAVA DŘEVĚNÝCH PRVKŮ – TLAKOVÁ IMPREGNACE.
- VNITŘNÍ PROSTOR ROZHLEDNY BUDE VYSYPÁN KAČÍRKEM TL. 100 MM.
- DŘEVĚNÉ PRVKY ŘEZIVO TŘÍDY SI, PEVNOST C24.
- BETON ZÁKLADŮ C 25/30 XA1, XF1, VÝZTUŽ 10 505 (R) A KARI.
- POVRCH PATEK VYSYPÁVAT, ABY SE VODA NEDRŽELA V PRVKU Z4.
- PODROBNÝ VÝPIS VŠECH PRVKŮ KONSTRUKCE PLOŠINY A ZÁBRADLÍ VIZ. ČÁST D2 – ZÁKLADNÍ STAVEBNĚ KONSTRUKČNÍ ŘEŠENÍ

Ing. František Kovář
Digitálně podepsal Ing. František Kovář
Datum: 2026.04.24 14:34:59 +02'00'

ING. FRANTIŠEK KOVÁŘ, DLOUHÁ LHOTA 6, 391 55 CHÝNOV IČO 685 16 029 TEL. 739 296 032, fkovar@quick.cz		Kontroloval ING. FRANTIŠEK KOVÁŘ	
Název stavby ROZHLEDNA KUPA JESTŘEBICE JESTŘEBICE, PARC.Č. ST. 347		Investor : MĚSTYS BERNARTICE, NÁMĚSTÍ SVOBODY Č.33	
Název výkresu	Měřítko 1:50	Datum 04/2026	Pare
	Dokumentace pro povolení stavby		
		Číslo výkresu D.11.2.2	

ŘEZY