




POHLED SEVERNÍ

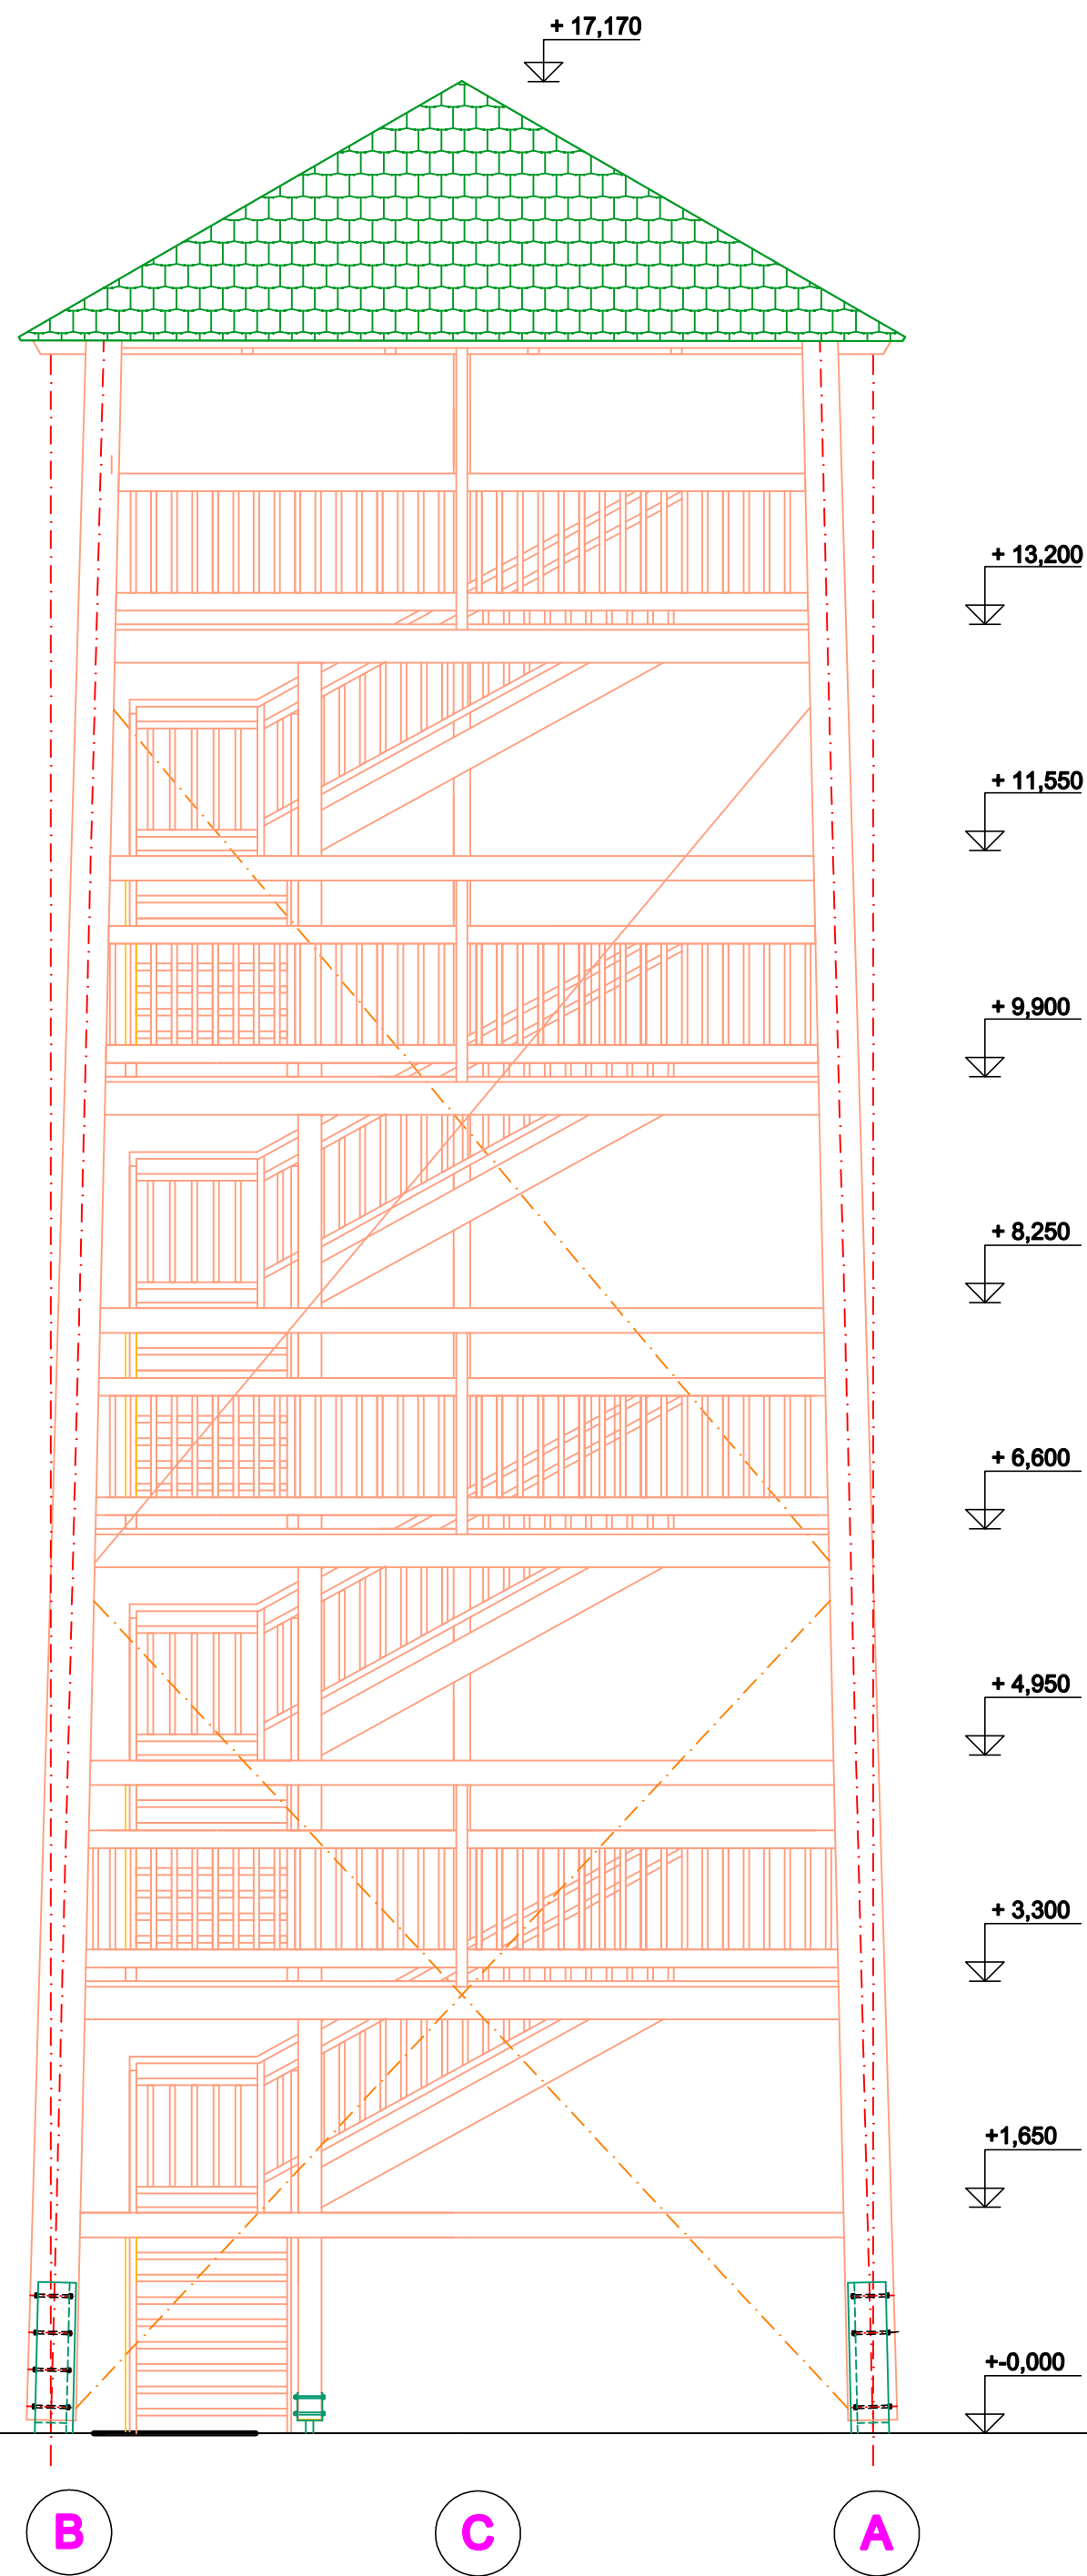


POHLED JIŽNÍ

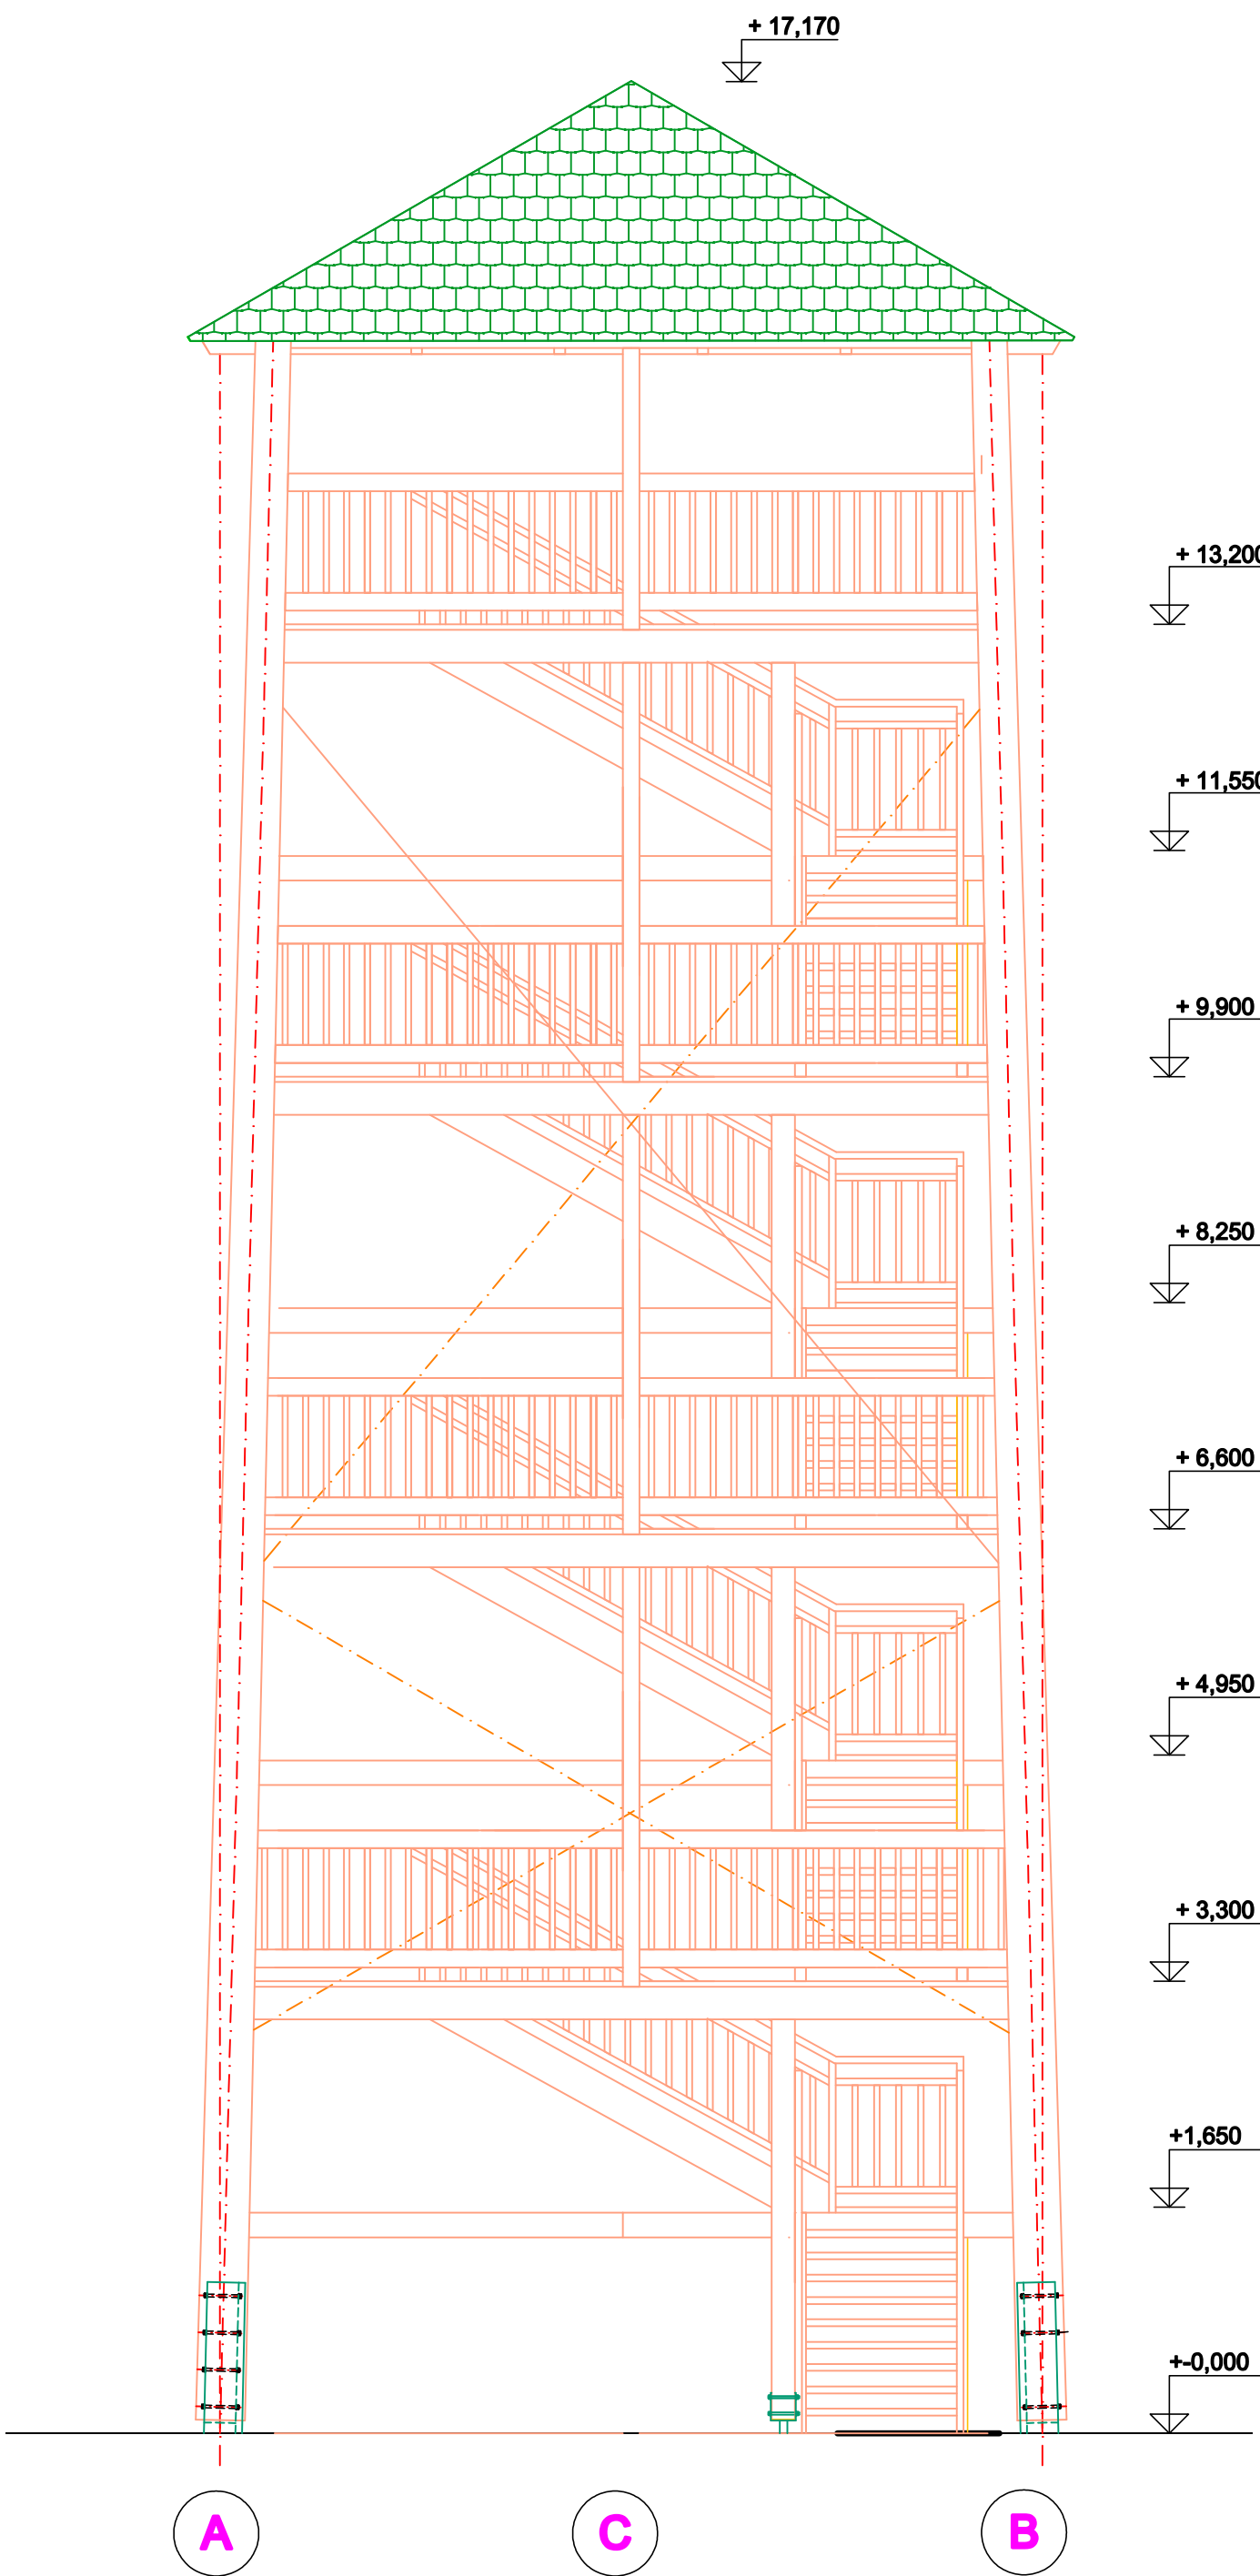

POHLED VÝCHODNÍ

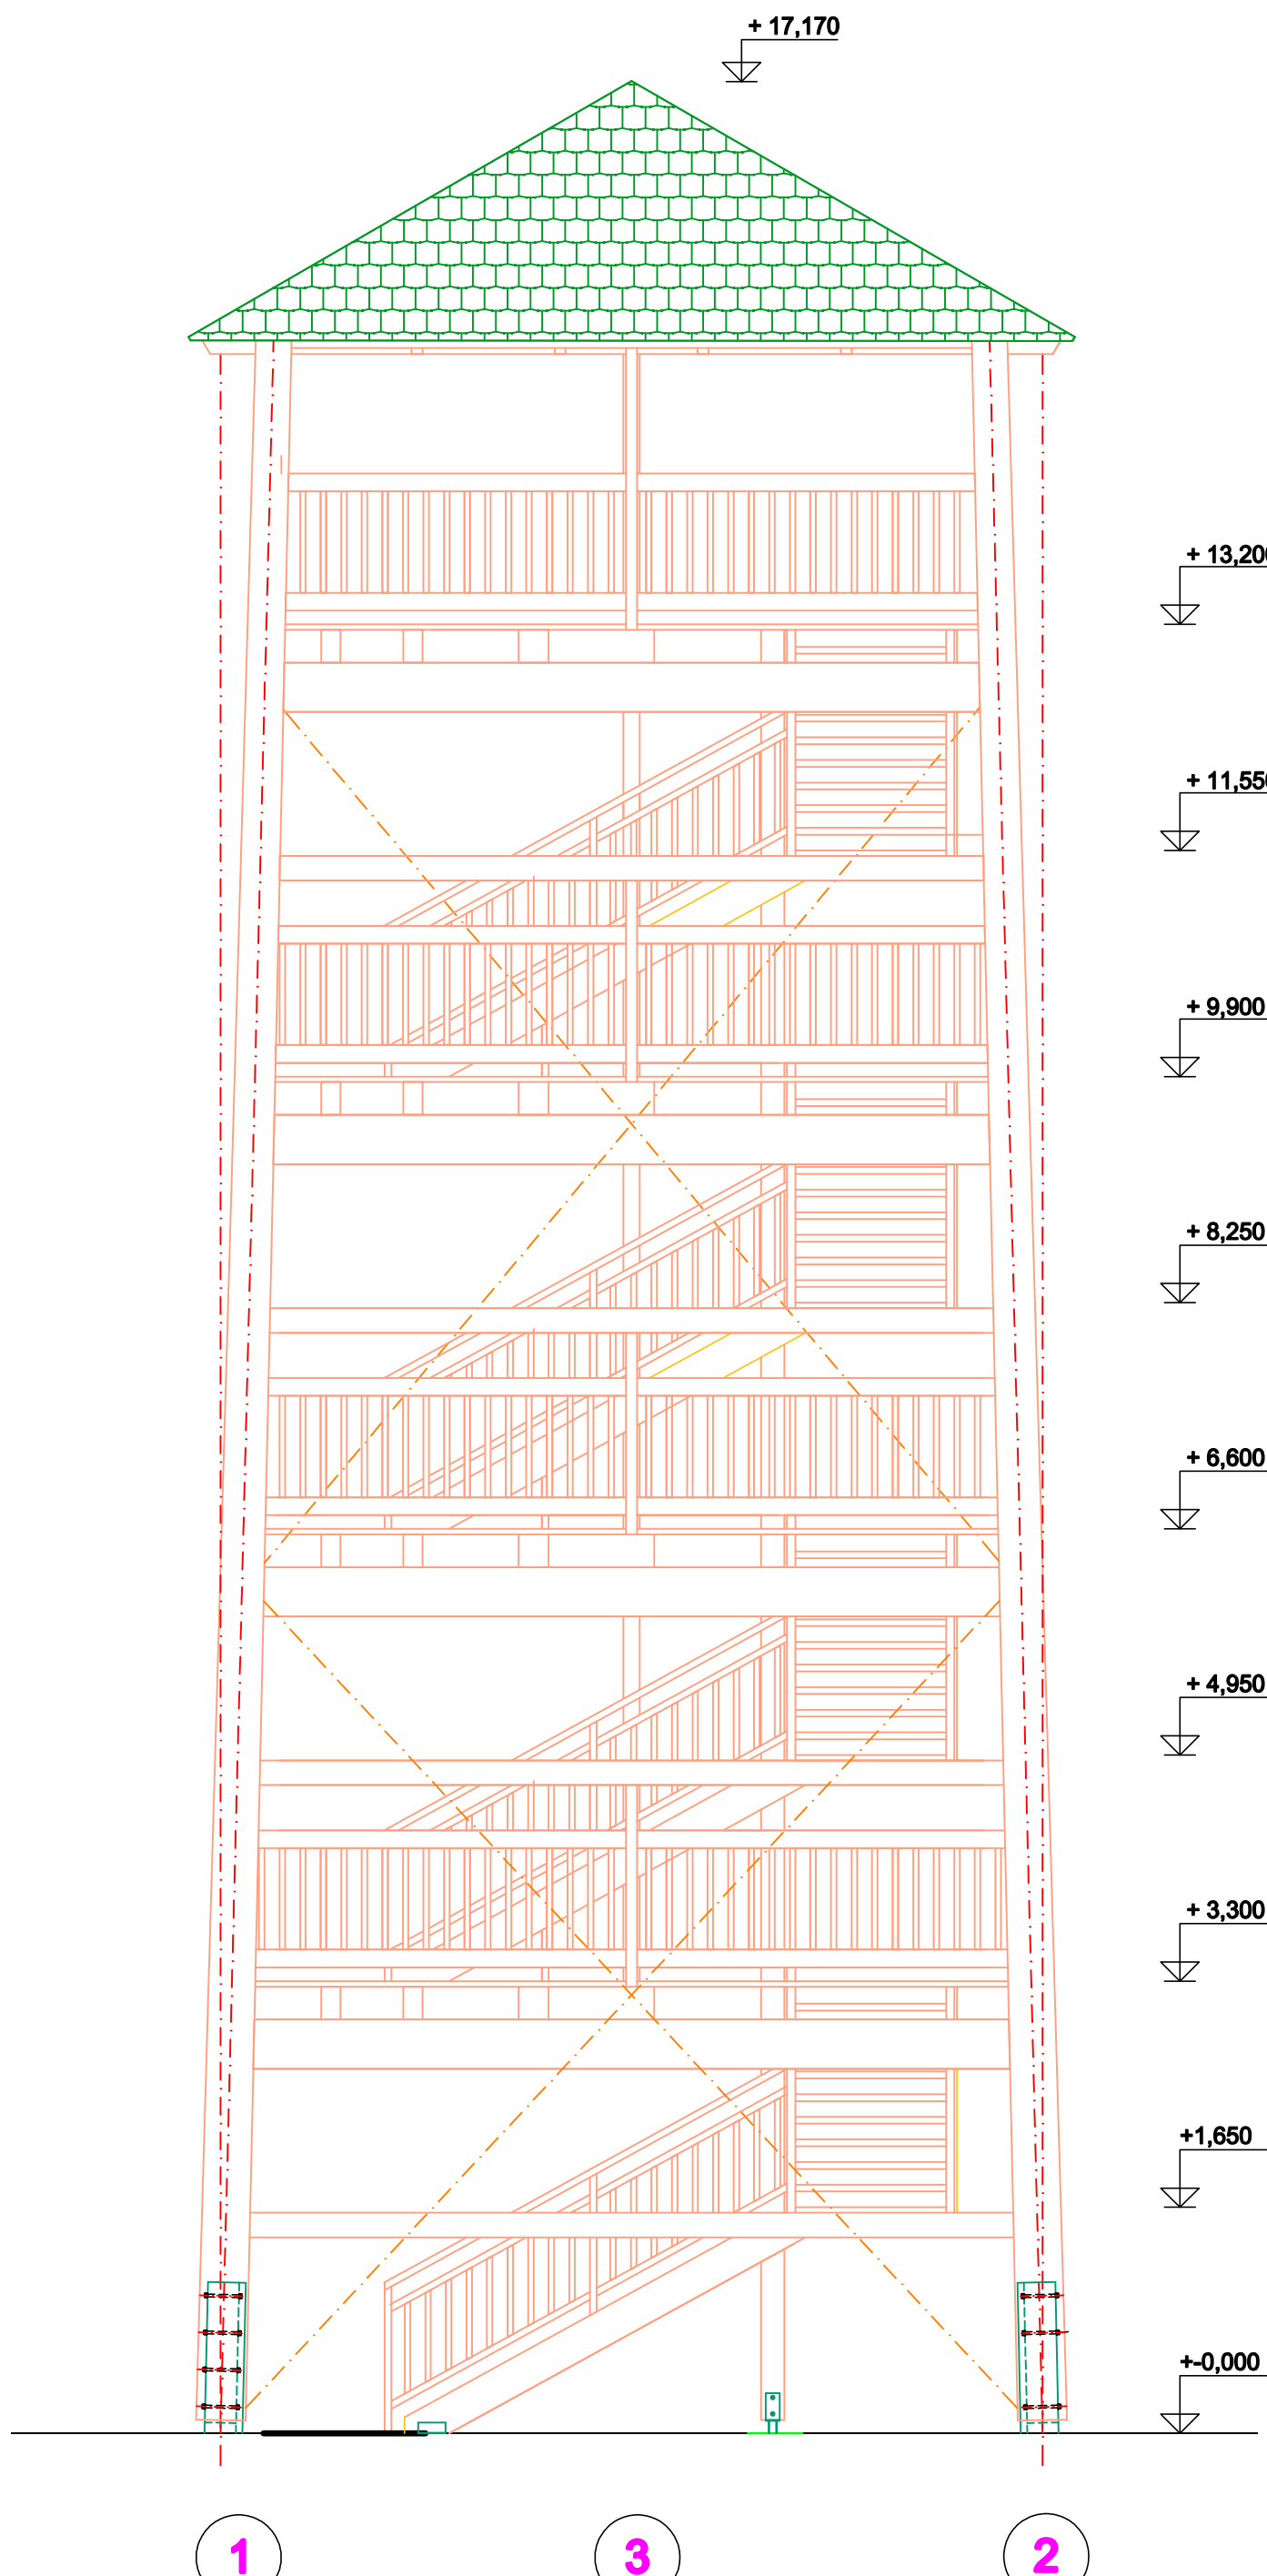

POHLED ZÁPADNÍ

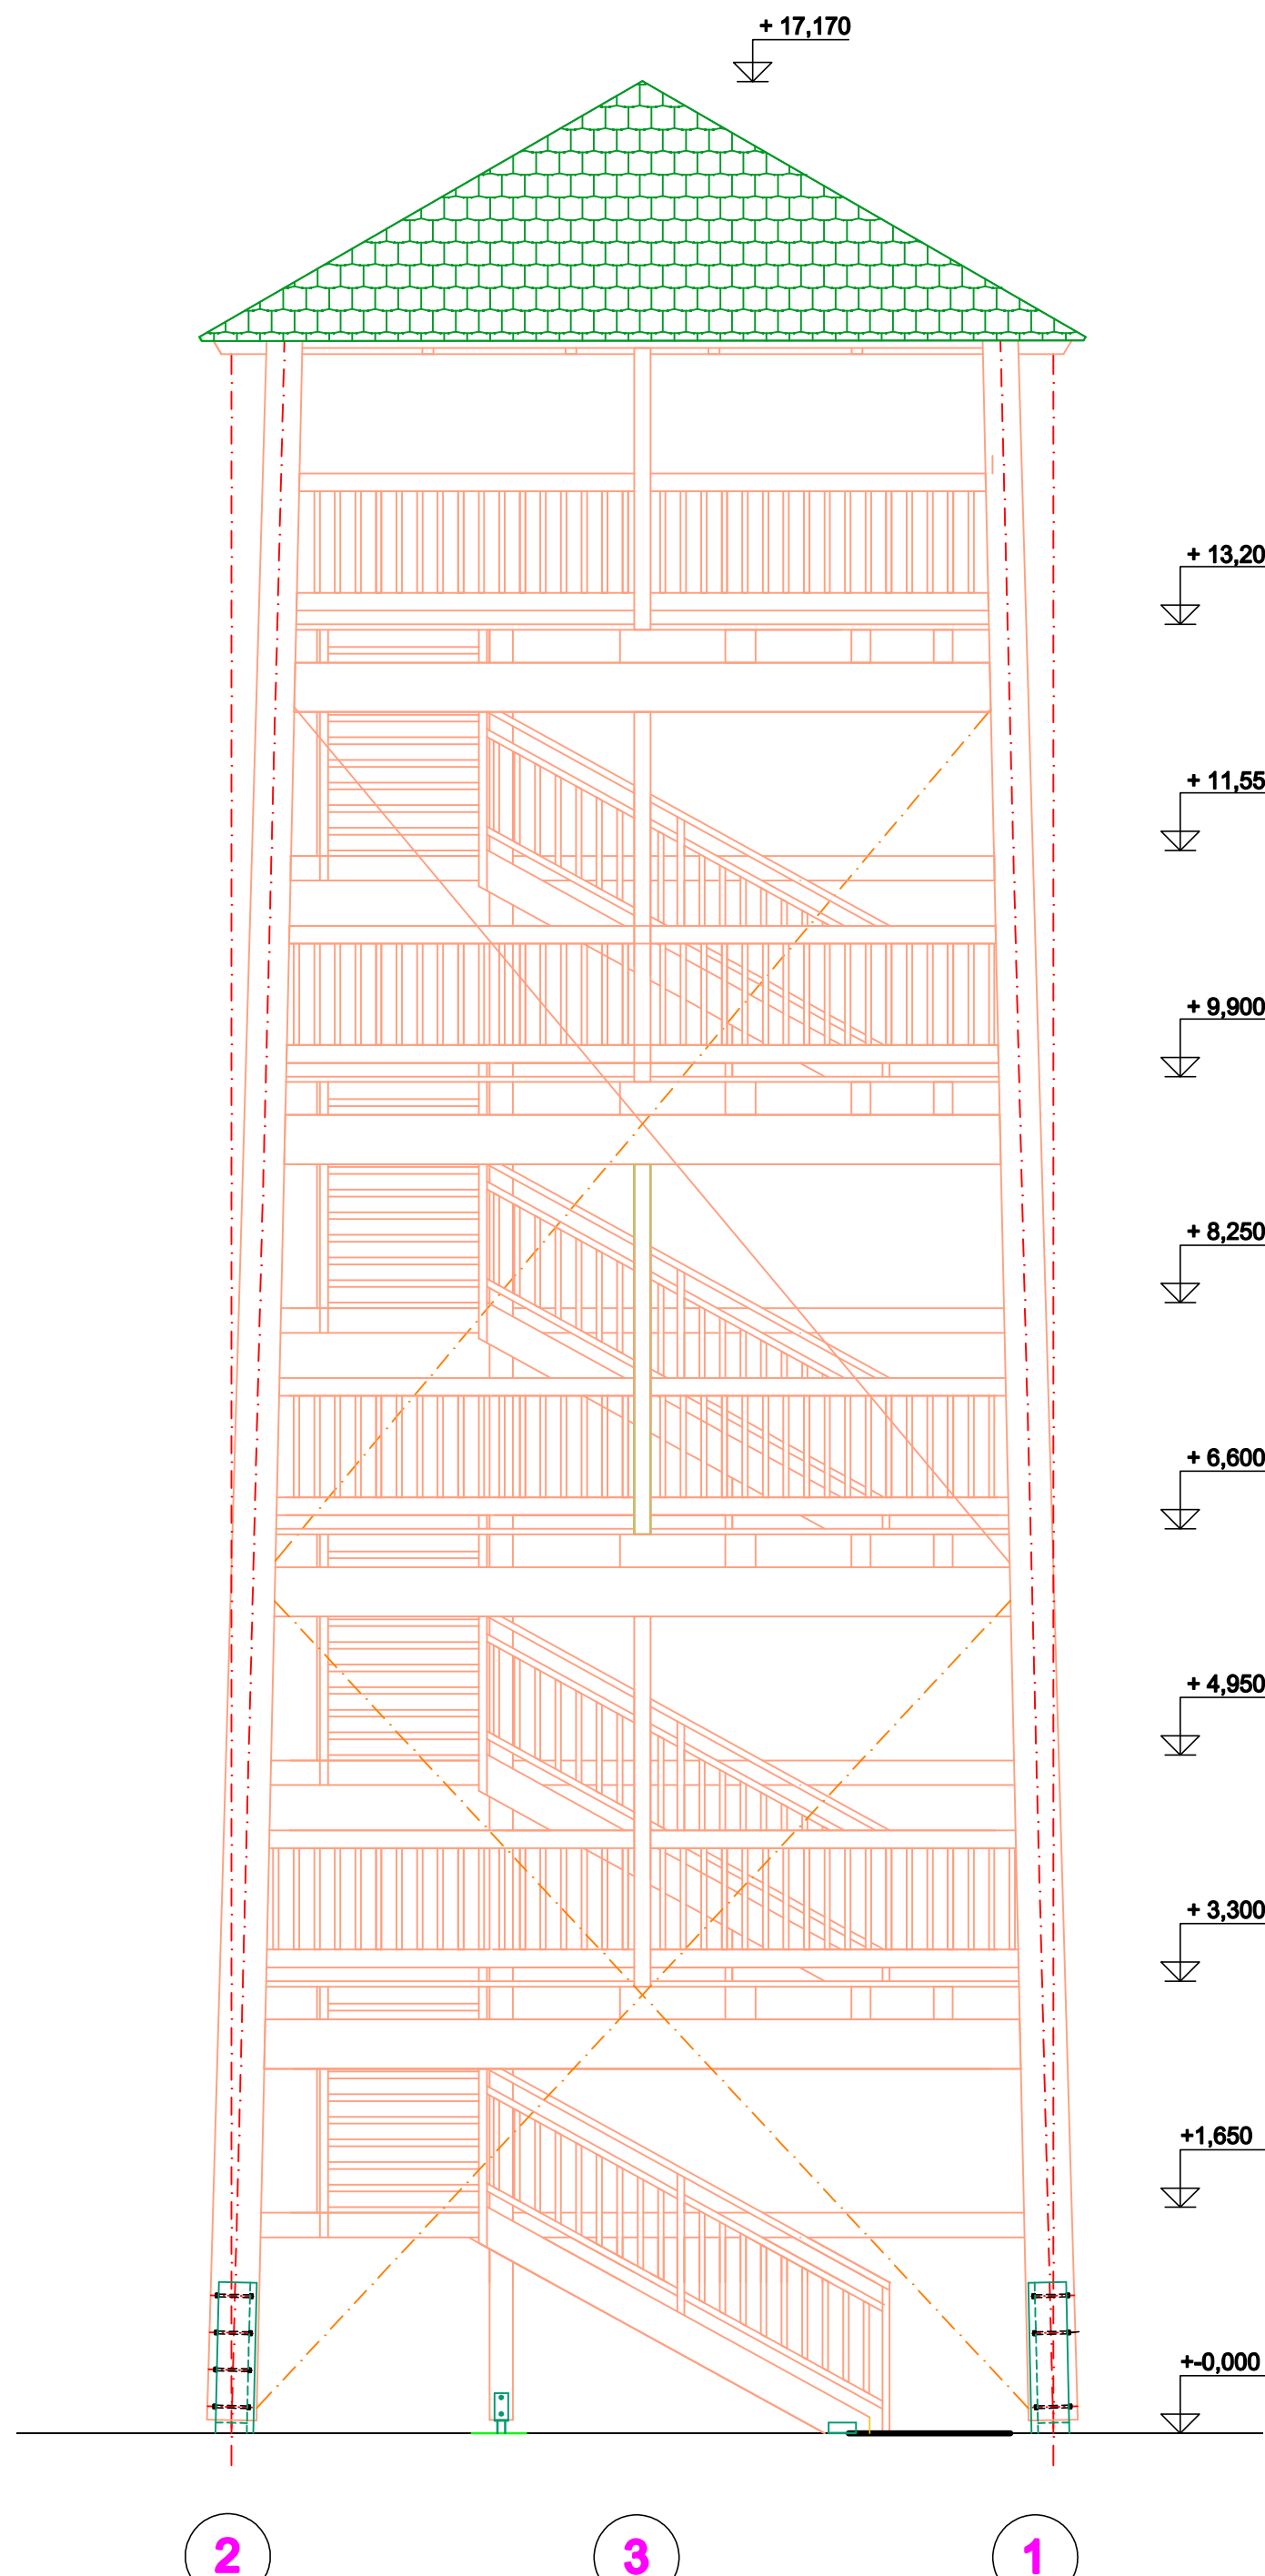

LEGENDA

- A KRYTINA – ASFALTOVÝ ŠINDEL, ODSŤIN ZELENÝ
B DŘEVĚNÉ PRVKY, TLAKOVÁ IMPREGNACE
C OCELOVÉ PRVKY – ŽÁROVÉ ZINKOVÁNÍ

Ing. František Kovář

Digitálně podepsal Ing.
František Kovář
Datum: 2026.04.24
14:55:38 +02'00'

ING. FRANTIŠEK KOVÁŘ, DLOUHÁ LHOTA 6, 391 55 CHÝNOV IČO 685 16 029 TEL. 739 296 032, rkovar@quick.cz		KONTROLOVAL ING. FRANTIŠEK KOVÁŘ	
NÁZEV STAVBY ROZHLIEDNA KUPA JESTŘEBICE JESTŘEBICE, PARC.Č. ST. 347		INVESTOR : MĚSTYS BERNARTICE, NÁMĚSTÍ SVOBODY Č.33	
NÁZEV VÝKRESU POHLEDY	MĚŘITVO 1:50	DATUM 04/2026	PARE
	DOKUMENTACE PRO POVOLENÍ STAVBY	ČÍSLO VÝKRESU D.1.1.23	