














 


LEGENDA

 	VYPÍNAČ 1P0L., 250V/10A, IP44
	SPÍNAČ STŘIDAVÝ, 250V/10A, IP44
	ZÁSUVKA 230V S VÍČKEM, 230V/16A, IP44
	SVÍTLIDLO STŘOPNÍ, 230V/max.60W
	SVÍTLIDLO MÁSTĚNNÉ, 230V/max.60W
	REFLEKTOR, 230V/max.60W
	SVOD BLESKOSVODU
	
	TRASA ELEKTRO, KABELY POD OMÍTKOU
	TRASA ELEKTRO, KABELY, ULOŽENÉ V PODHLEDU, SDK
	TRASA ELEKTRO, KABELY, ULOŽENÉ V LIŠTĚ
	TRASA ELEKTRO, KABELY CKRY, ULOŽENÉ V ZEMI, V PODLAŽE
	
	
	

   

PROUDOVÁ SOUSTAVA

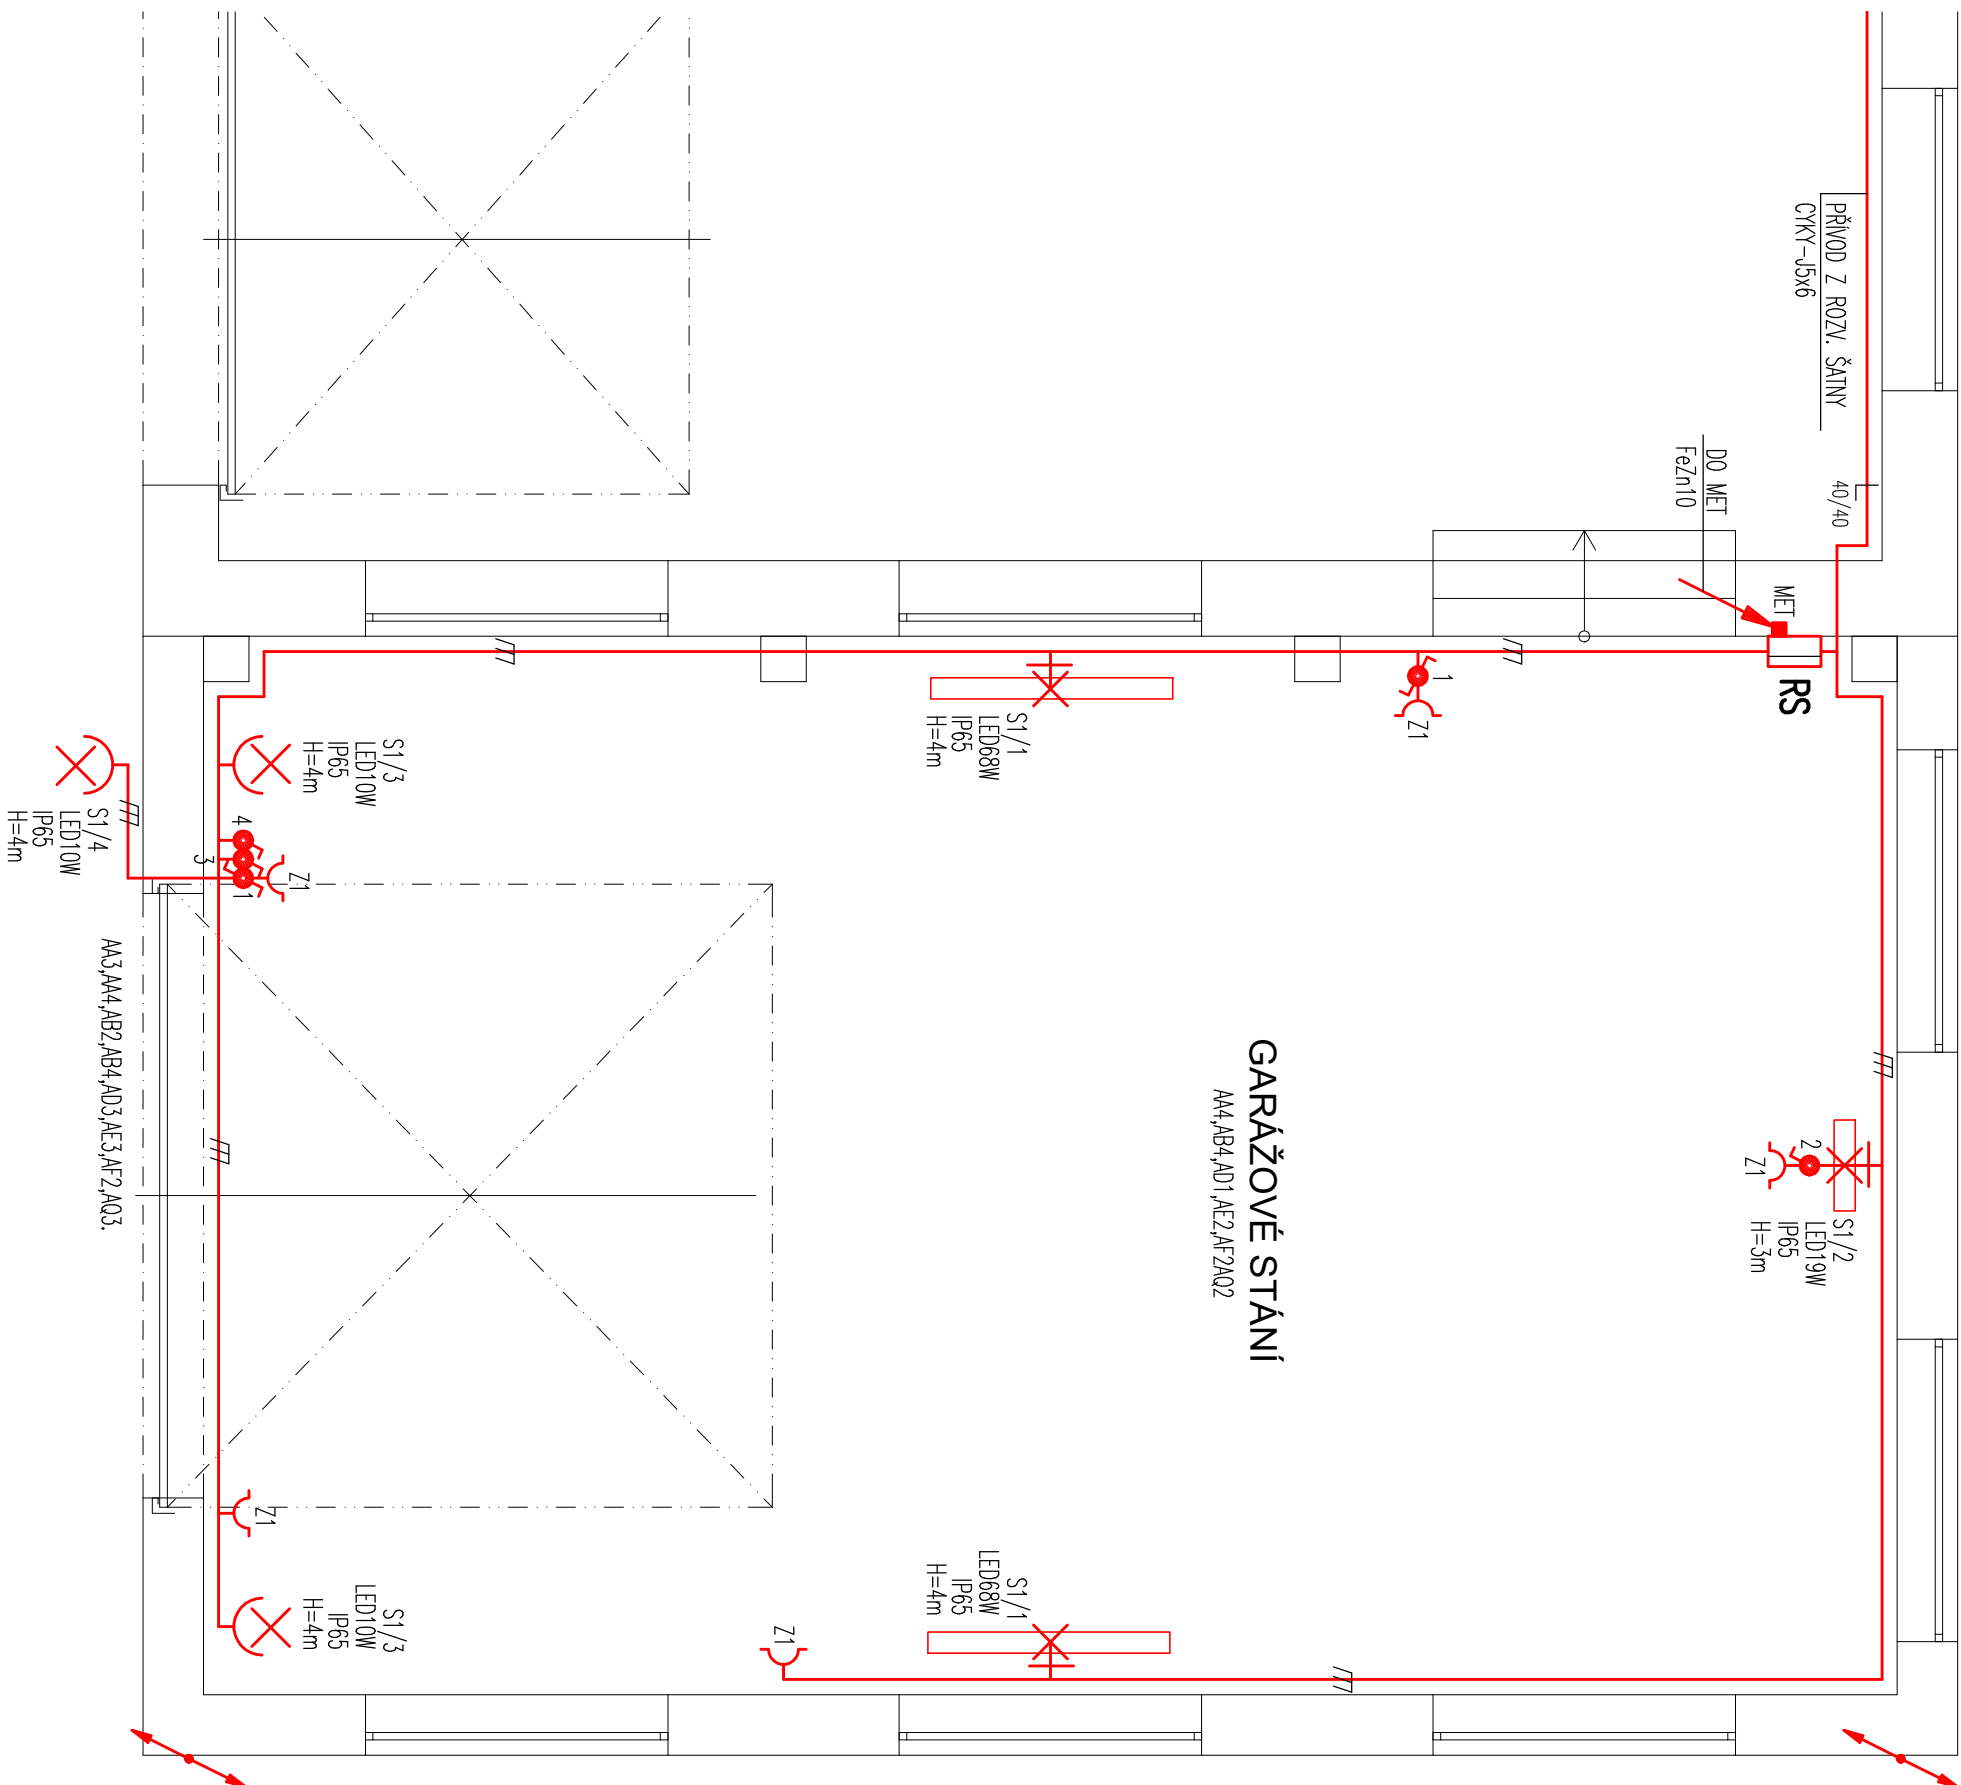3PEN ~ 50Hz, 400V / TN-C (PŘÍPOJKA EGD, HDV)
3NPE ~ 50Hz, 400V / TN-S

OCHRANA PŘED ÚRAZEM ELEKTRICKÝM PROUDEM

DLE ČSN 33 2000-4-4:ed.2
AUTOMATICKÝM ODPŮJENÍM VADNÉ ČÁSTI
PROUDOVÝMI CHRÁNIČI
POSPOLUOVÁNÍM
DBAČŮ

PROSTŘEDÍ

DLE ČSN 33 2000-5-54 ed.3 – BEZ POPISU NORMÁLNÍ,
JINAK DLE PROTOKOLU
BEZ NEBEZPEČÍ VÝBUCHU

Zodp.projekant		TÚMA Václav	
Projektant			
Kreslí			
Acce		Městys Bernartice, Náměstí svobody 33, 398 43 Bernartice	
D1.4 – Sinoproudá elektrotechnika, elektronické komunikace, měření a regulace		<p>Přístavba a stavební úpravy hasičské zbrojnice Bernartice</p> <p>D1.4 – Sinoproudá elektrotechnika, elektronické komunikace, měření a regulace</p>	
Název výřezu :		Elektroinstalace přístavby	