


PŘÍSTAVBA A STAVEBNÍ ÚPRAVY HASIČSKÉ ZBROJNICE BERNARTICE – ŘEZ A
NOVÝ STAV K.Ú. BERNARTICE U MILEVSKA

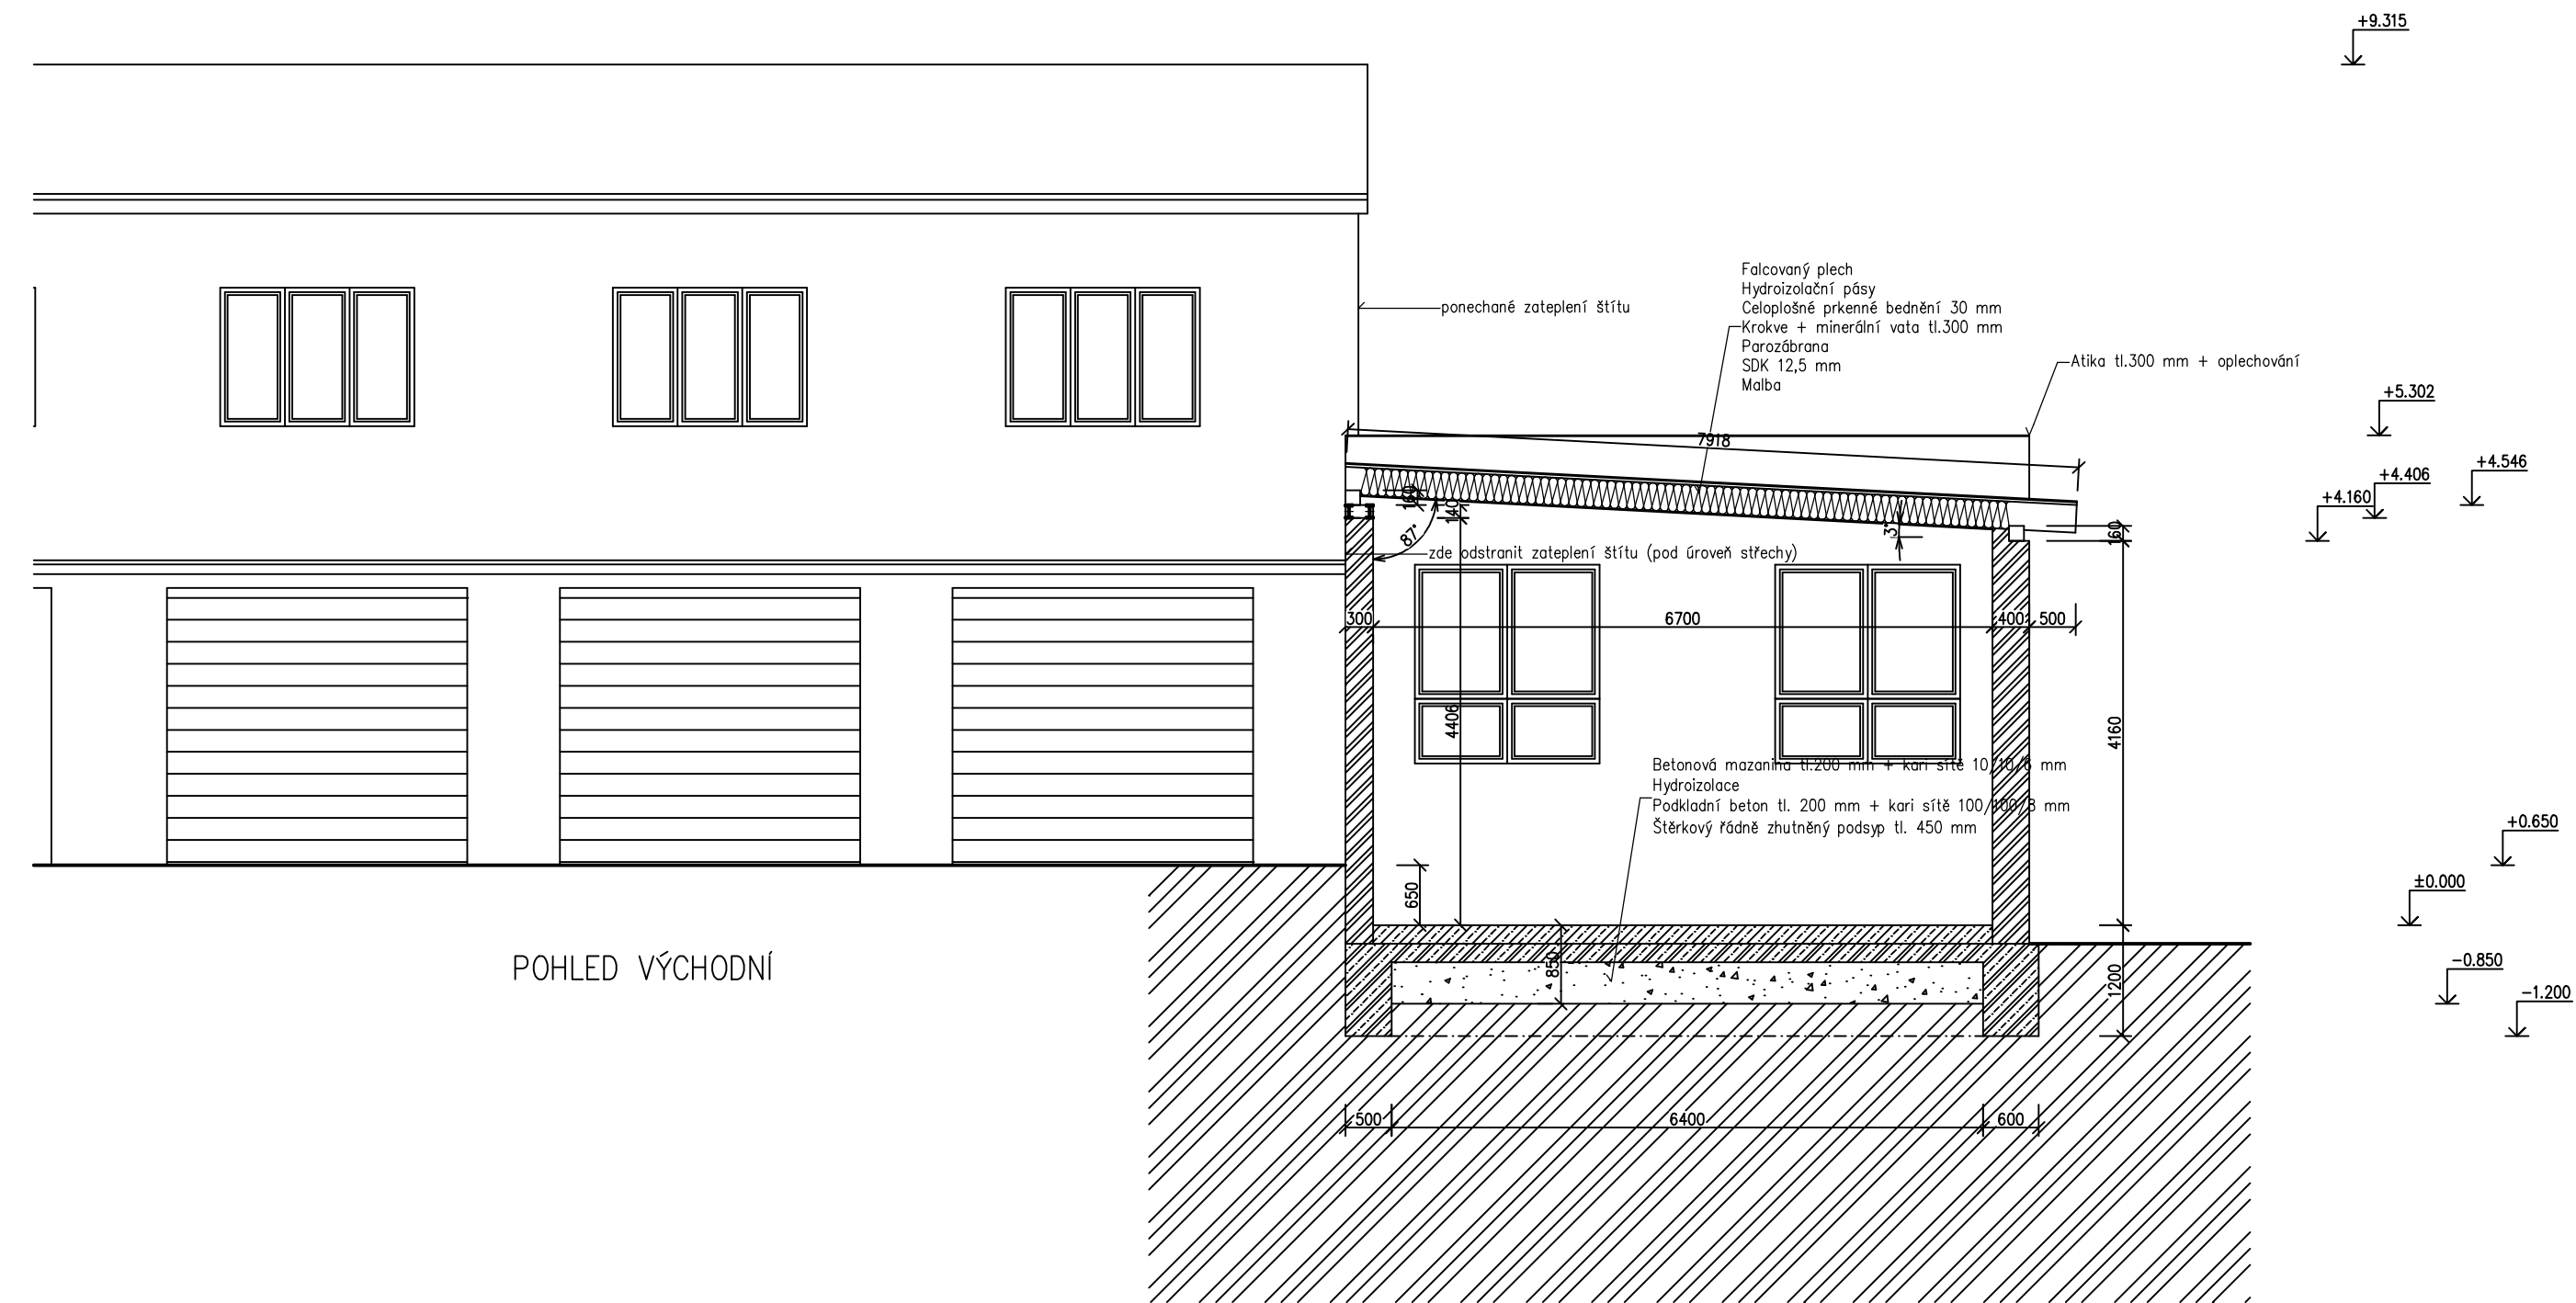

Vypracoval M.Kreuzer	Zodp. projektant M.Kreuzer	Tech. kontrola M.Kreuzer		
Kreslil M.Kreuzer				
Investor Městys Bernartice, Náměstí sbody 33, Bernartice			formát A2	
Akce			datum 8.3.2023	
Přístavba hasičské zbrojnice			účel DSP	
			č. zakázky	
			č. kopie	
			archivní č.	
Obsah výkresu Nový stav – řez A			Měřítko 1:75	Č. výkresu 7