


PŘÍSTAVBA A STAVEBNÍ ÚPRAVY HASIČSKÉ ZBRŮJNICE BERNARTICE – PŮDORYS PŘÍZEMÍ

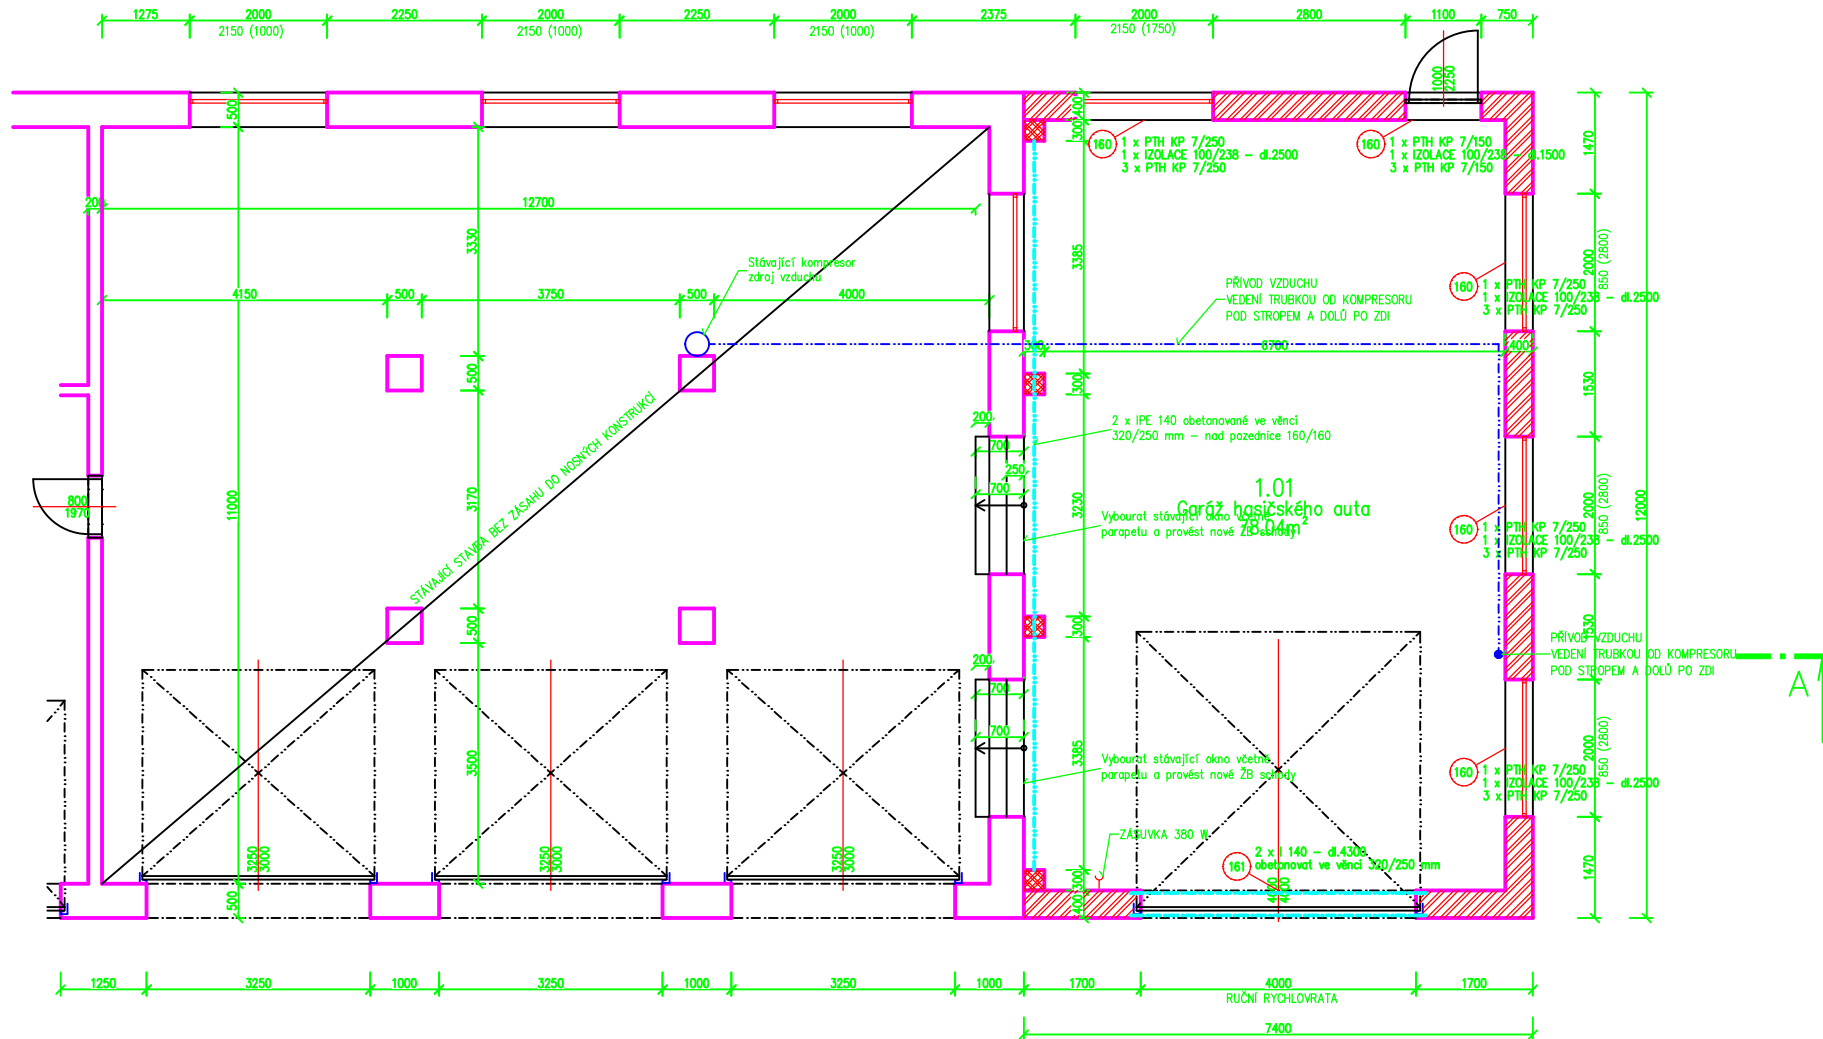


NOVÝ STAV K.Ú. BERNARTICE U MILEVSKA



Tabulka místností				
Číslo	Plocha [m ²]	Podlaha	Stěny	Strop
1.01	78,04	BETONOVÁ MAZANINA	OMÍTKA VÁPENNÁ ŠTUKOVÁ	SÁDROKARTON

Celková plocha [m²]: 78,04

LEGENDA MATERIÁLŮ

-  STÁVAJÍCÍ ZDIVO
-  PILÍŘE CIHLA PLNÁ 300/300 MM MIN.P15/M2,5 MPa
-  ZDIVO POROTHERM 40 PROFI (P8)

BUDE PROVEDEN CELOOVBODOVÝ ŽB VĚNEC 320/250 MM

PŘEKLADY UKLÁDAT 250 MM NA OŠTĚNÍ DO MC LOŽE