




PŘÍSTAVBA A STAVEBNÍ ÚPRAVY HASIČSKÉ ZBROJNICE BERNARTICE – POHLEDY
STÁVAJÍCÍ STAV K.Ú. BERNARTICE U MILEVSKA

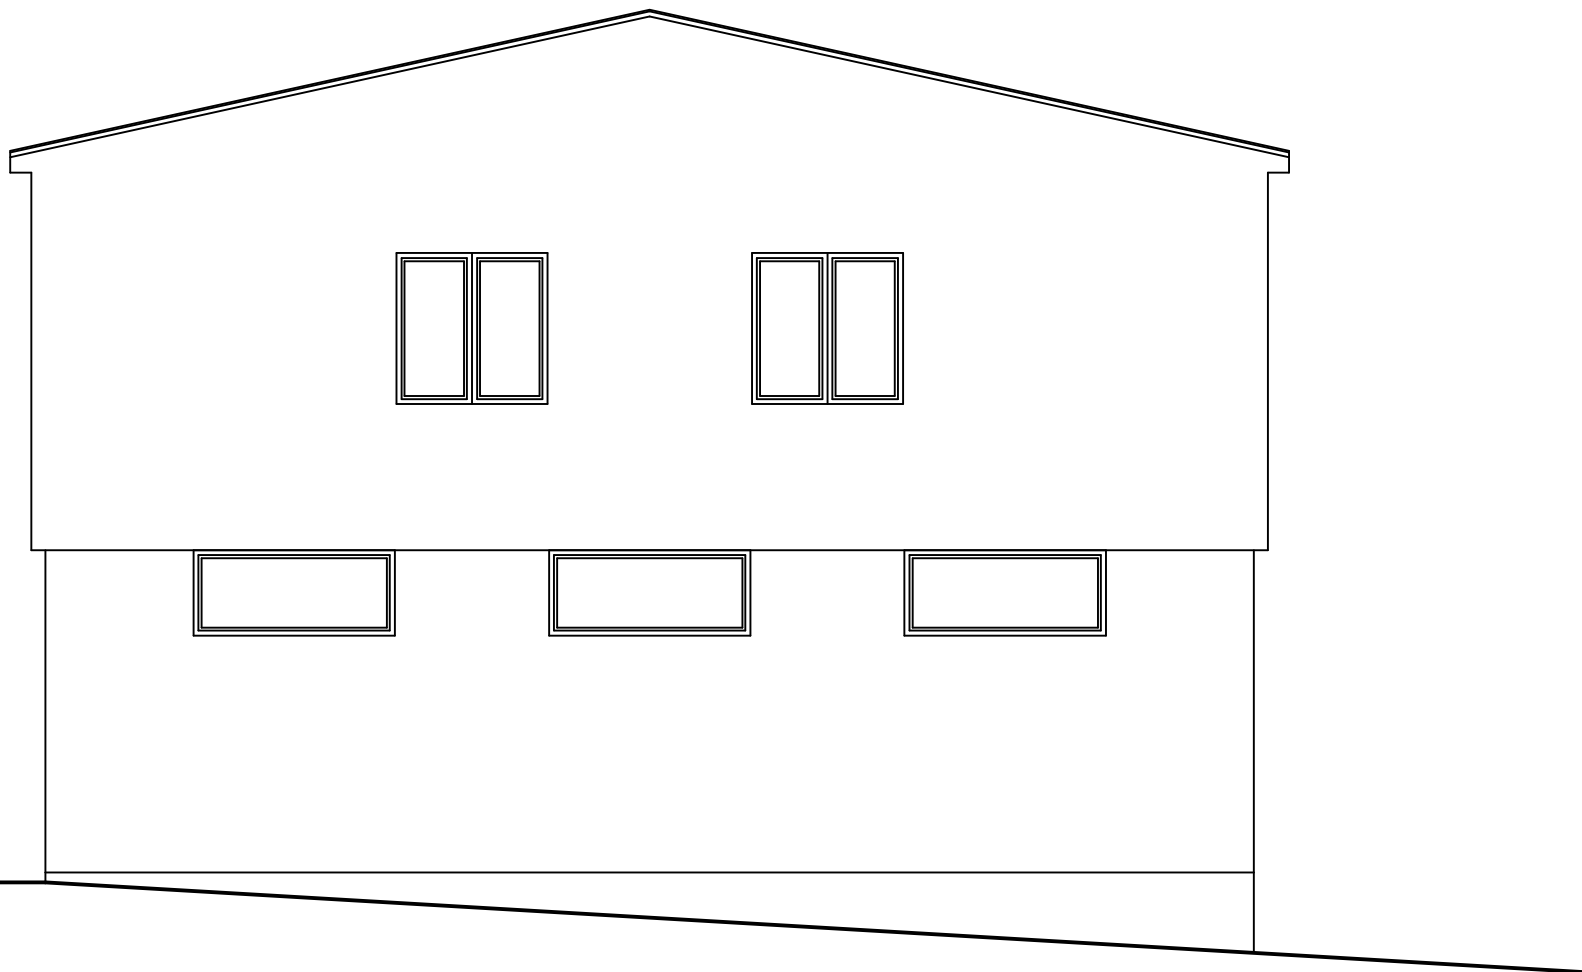

POHLED SEVERNÍ

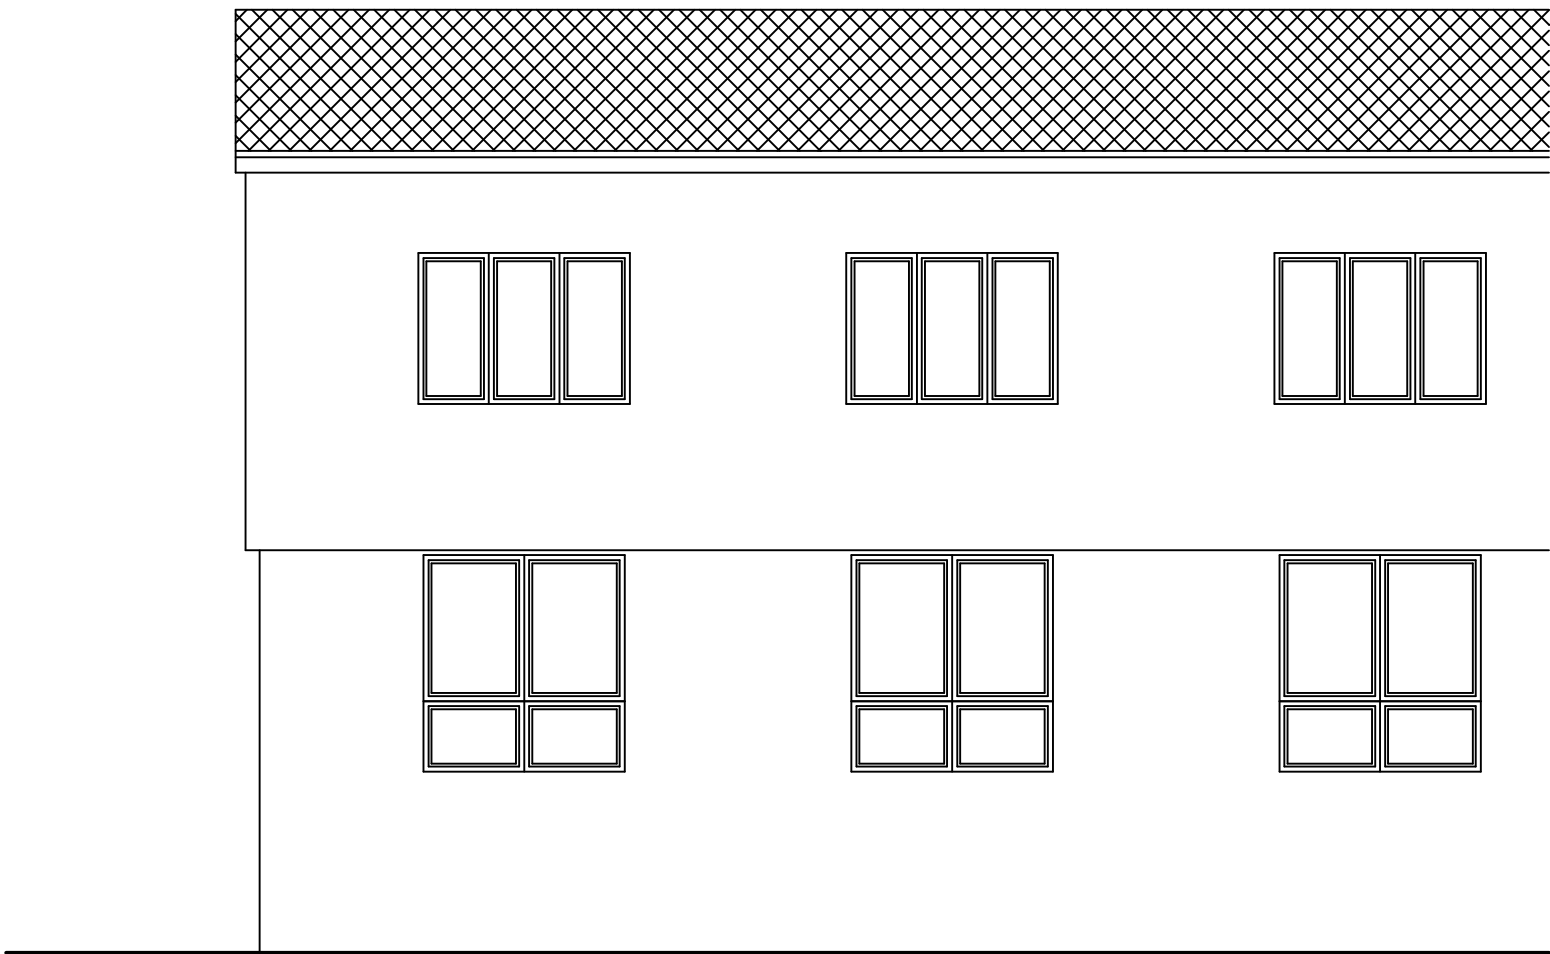

POHLED ZÁPADNÍ

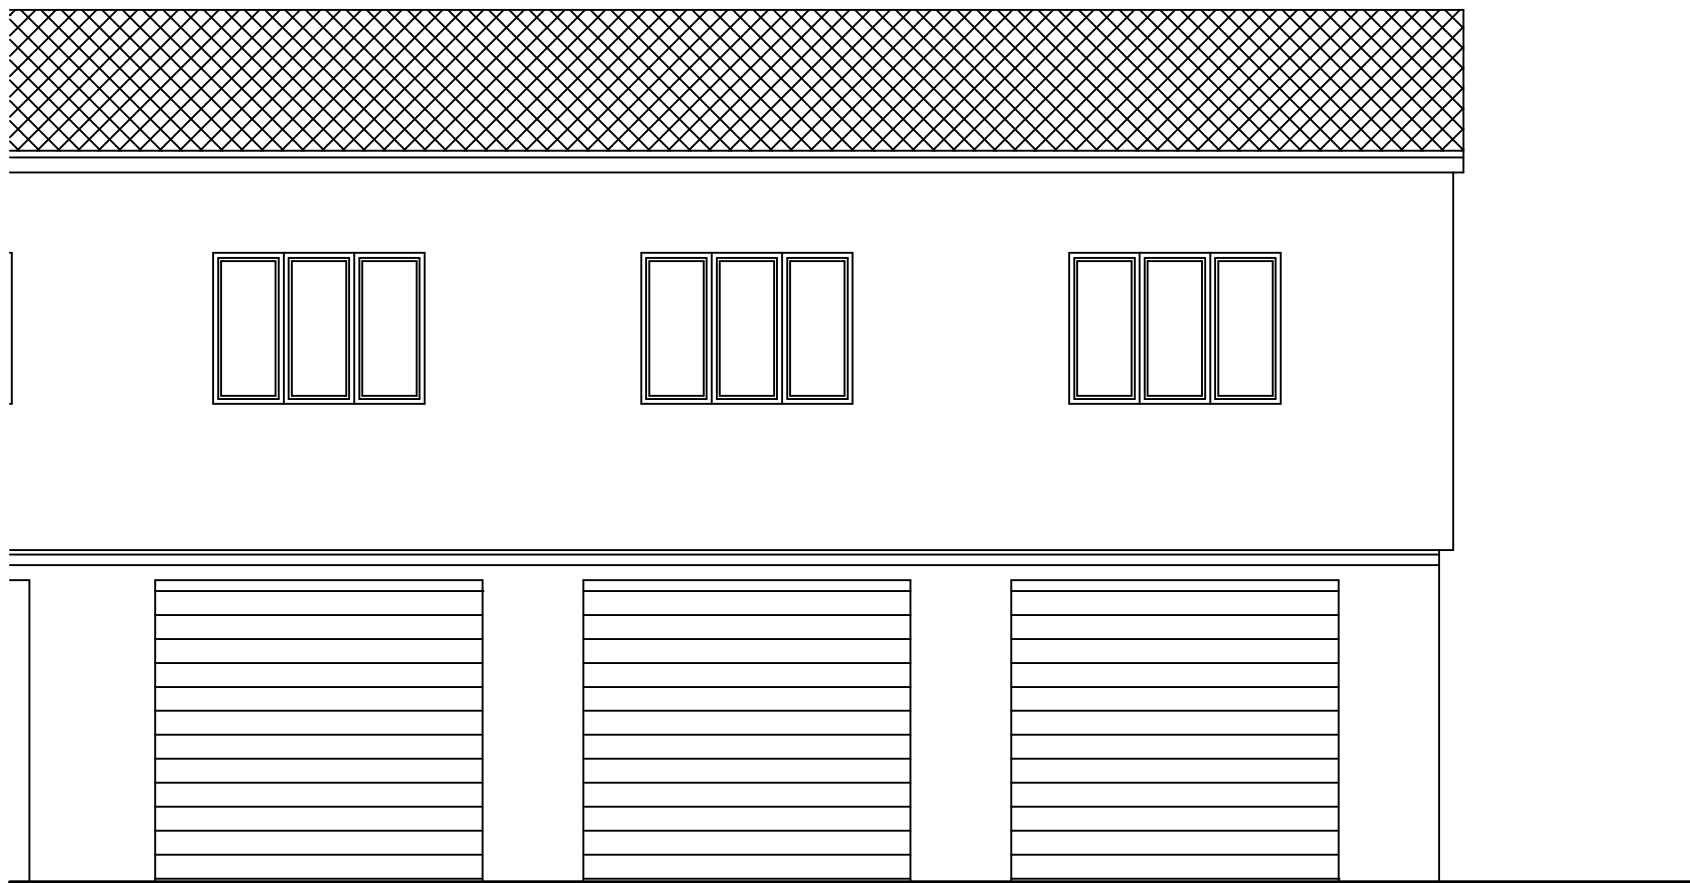

POHLED VÝCHODNÍ

Vypracoval M.Kreuzer	Zodp. projektant M.Kreuzer	Tech. kontrola M.Kreuzer		
Kreslil M.Kreuzer				
Investor Městys Bernartice, Náměstí sbody 33, Bernartice			formát A2	
Akce Příklad hasičské zbrojnice			datum 8.3.2023	
			účel DSP	
			č. zakázky	
			č. kopie	
			archivní č.	
Obsah výkresu Stávající stav – pohledy			Měřítko 1:75	Č. výkresu 3