



POHLED VÝCHODNÍ

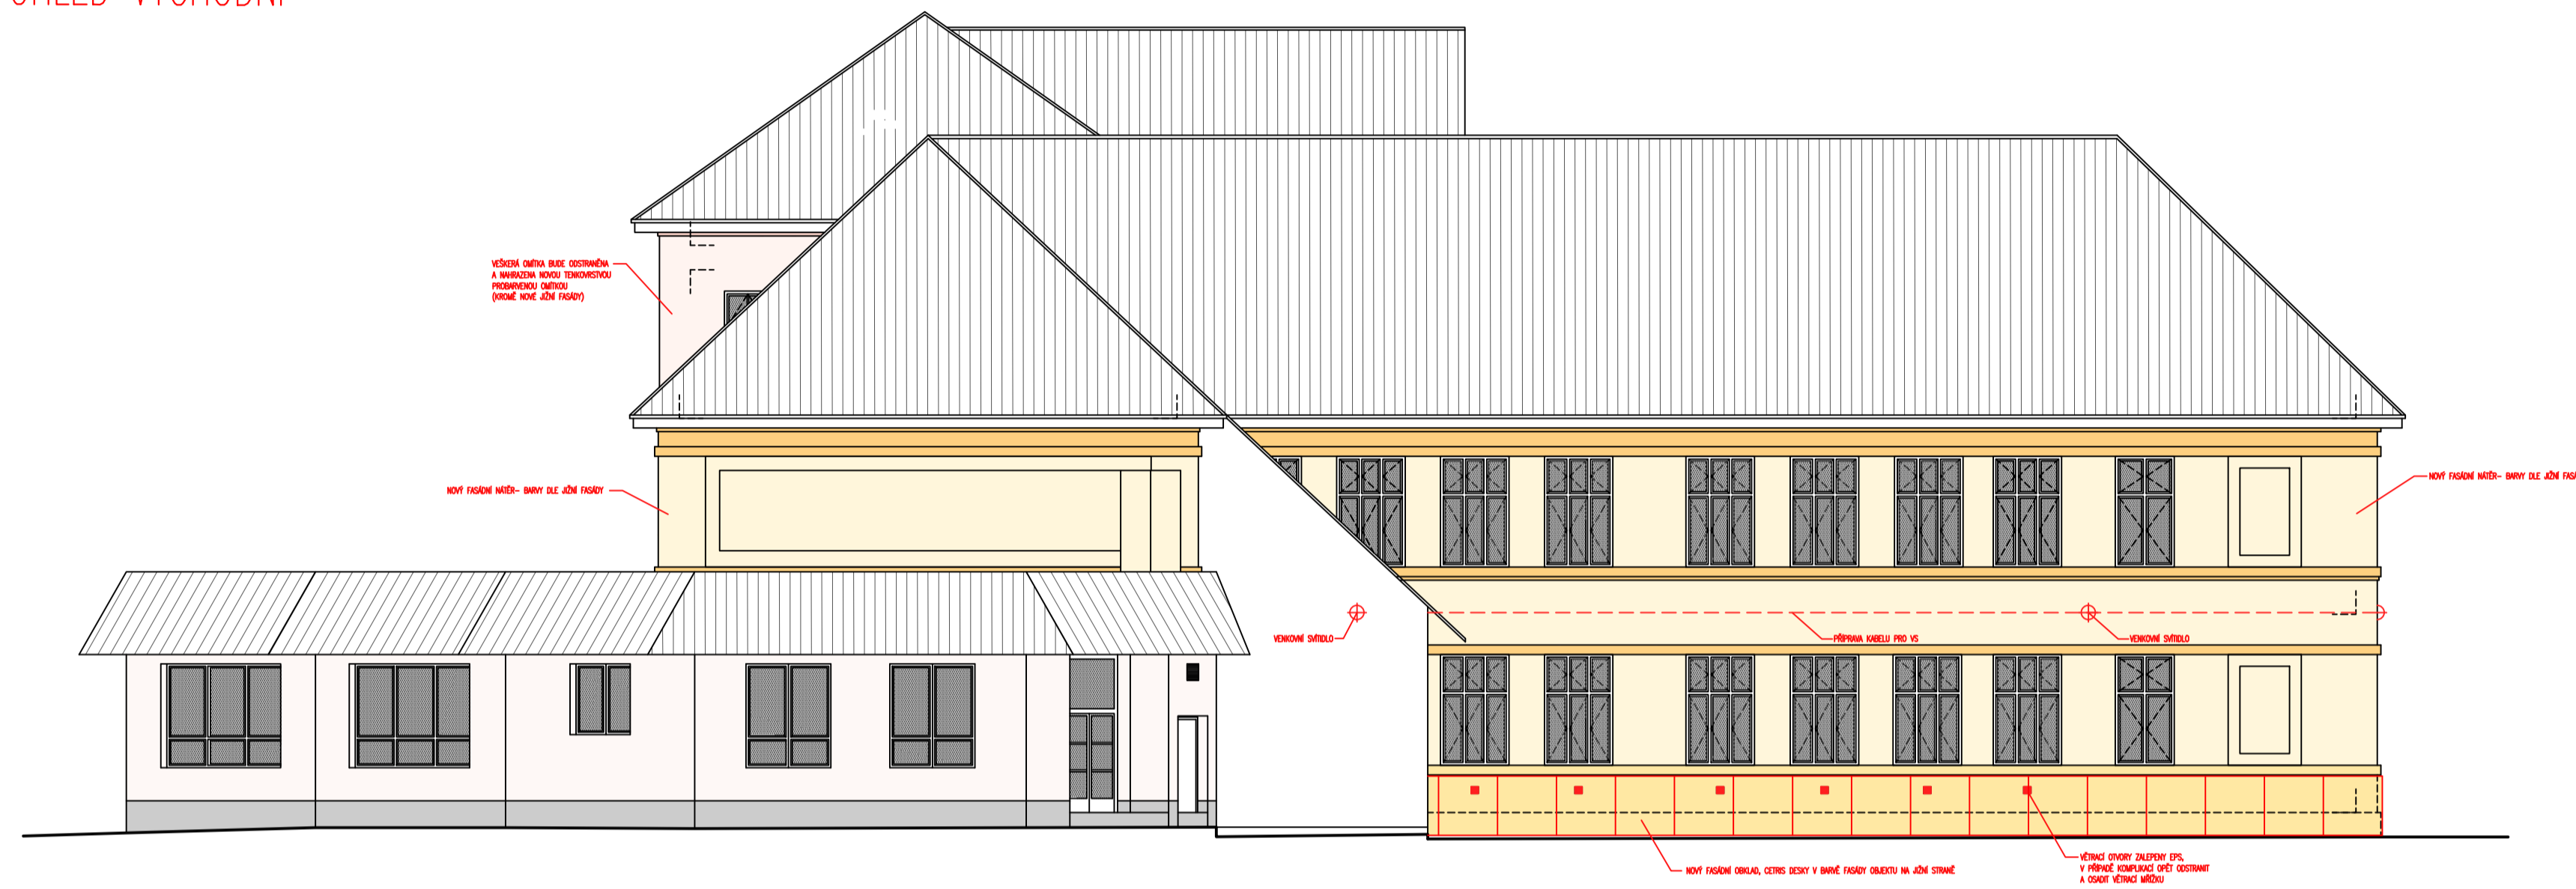

POHLED ZÁPADNÍ



POHLED - "A"
VÝCHODNÍ A ZÁPADNÍ

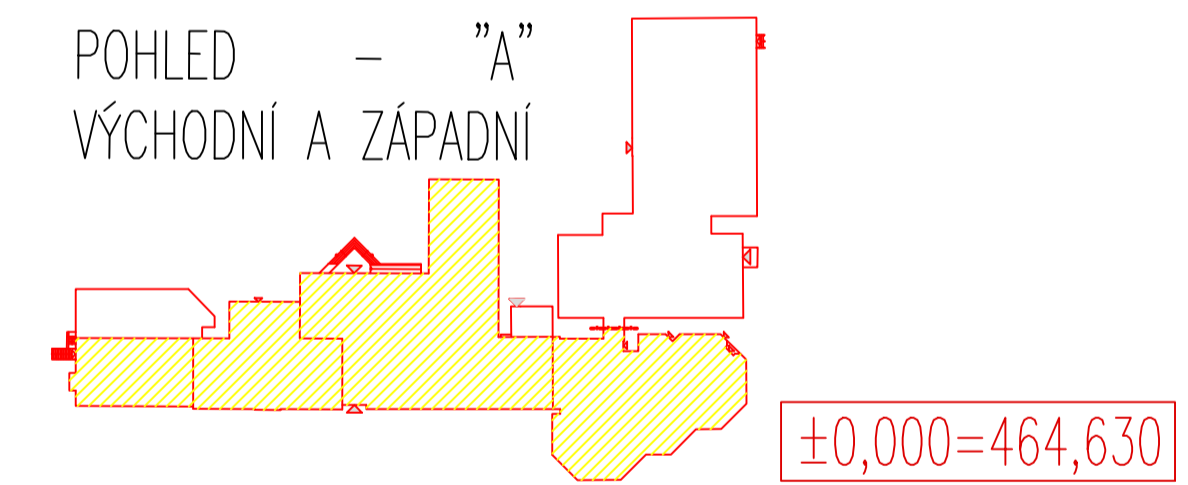

B r ů h a o K r a m p e r a a r c h i t e k t u r n ě s o u s t a v a			
P R O J E K T A N Í A V Ý Š T Ě R Ě N Í P R A C E			
VEDOUcí PROJEKTANT	ZODPOVĚDNÝ PROJEKTANT	KRESLIL	
ING. ARCH. J. BRŮHA	ING. ARCH. J. BRŮHA	ING. ARCH. M. ZAHRADNÍKOVÁ	
ING. VÁCLAV KRAMPĚRA	ING. VÁCLAV KRAMPĚRA		
INVESTOR Obecní úřad Bernartice			
AKCE STAVEBNÍ ÚPRAVY ZŠ BERNARTICE			ČÍSLO VÝKRESU 03
VÝKRES POHLED VÝCHODNÍ A ZÁPADNÍ			ČÍSLO PÁRE
STUPEŇ DSP	MĚŘÍTKO 1:100	DATUM KVĚTEN 2016	
FORMAT	ČÍSLO ZÁKAZKY 16-046		