



# DETAIL PŘÍPOJKY PLYNU

č.p. 154, 159, 181

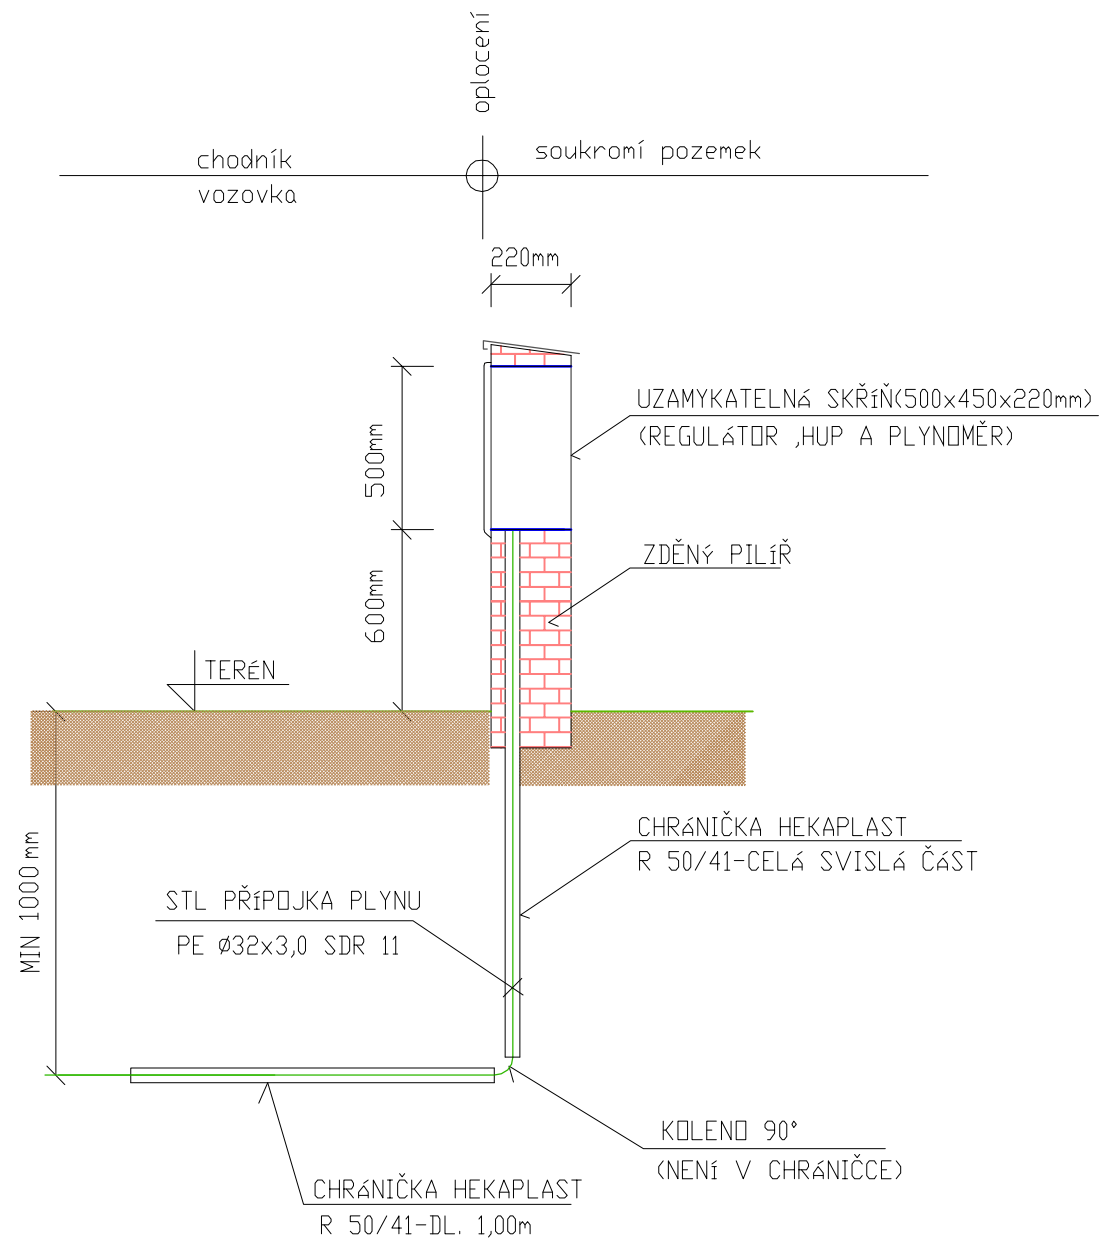

# DETAIL PŘÍPOJKY PLYNU

č.p. 143, 160, 144

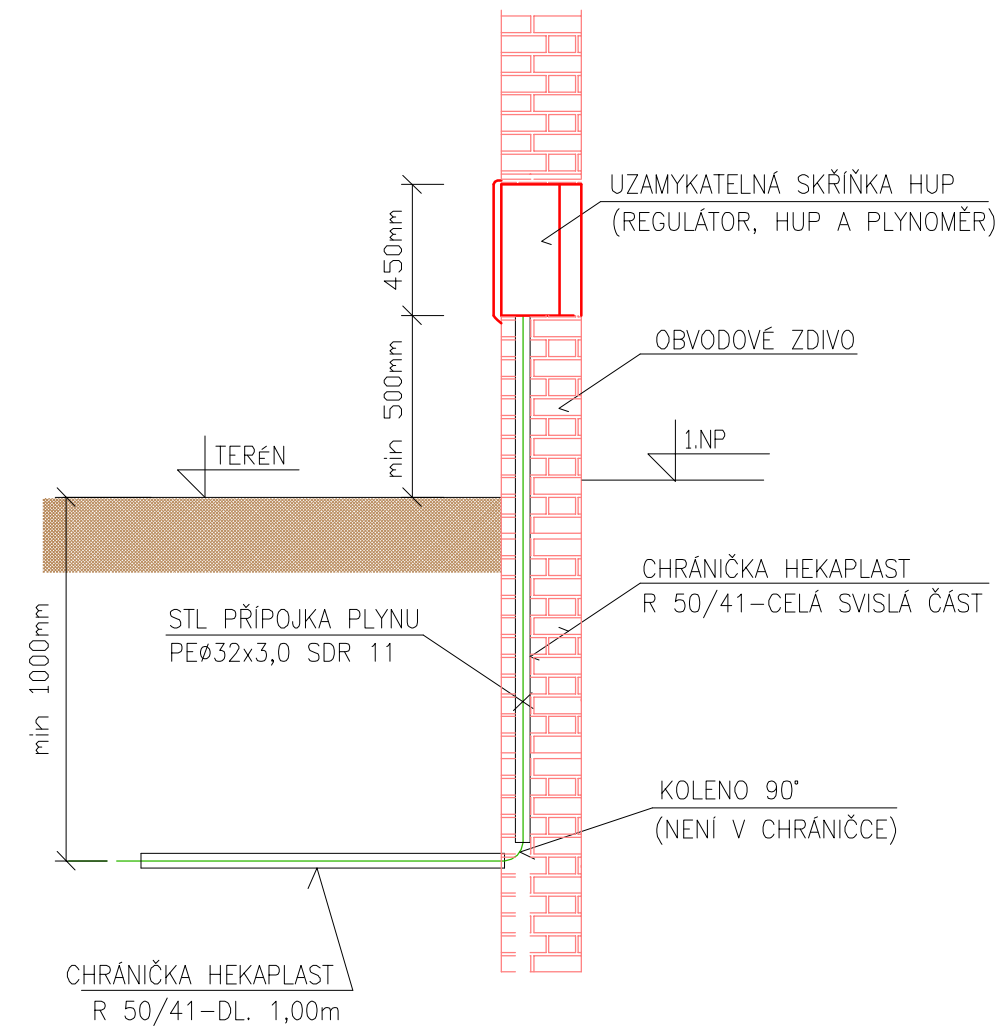

<b>dokumentace provedena v rozsahu vyhlášky č. 499/2006 ve znění vyhl. 62/2013 Sb., příloha č. 8</b>				vodovody, kanalizace, plyn	
projektoval: J. Břečka	kreslil: D. Müllerová	odp. projektant: J. Břečka	ved. projektant:	<b>PROJEKTOSTAV</b> s.r.o. TYRŠOVA 63, PÍSEK TEL.: 382213460	
místo: Bernartice	stupeň PD : ÚR + SP				
investor: Městys Bernartice, náměstí Svobody 33, 398 43 Bernartice	akce: <b>Bernartice ulice Bechyňská - STL plynovod</b>			formát: 1A4	paré č. :
<b>D.2 DOKUMENTACE TECHNICKÝCH A TECHNOLOGICKÝCH ZAŘÍZENÍ</b>				datum: 05/2018	<b>4</b>
				měřítko: 1:20	
název výkresu: <b>DETAIL UKONČENÍ PŘÍPOJEK PLYNU</b>				arch. číslo: 29-05-18	čís. výkresu: <b>4</b>
Tento návrh je chráněn autorskými právy a smí být použit jako podklad k dalšímu projektování a realizaci stavby pouze s písemným souhlasem autora					