



POHLED Z BOKU

A'

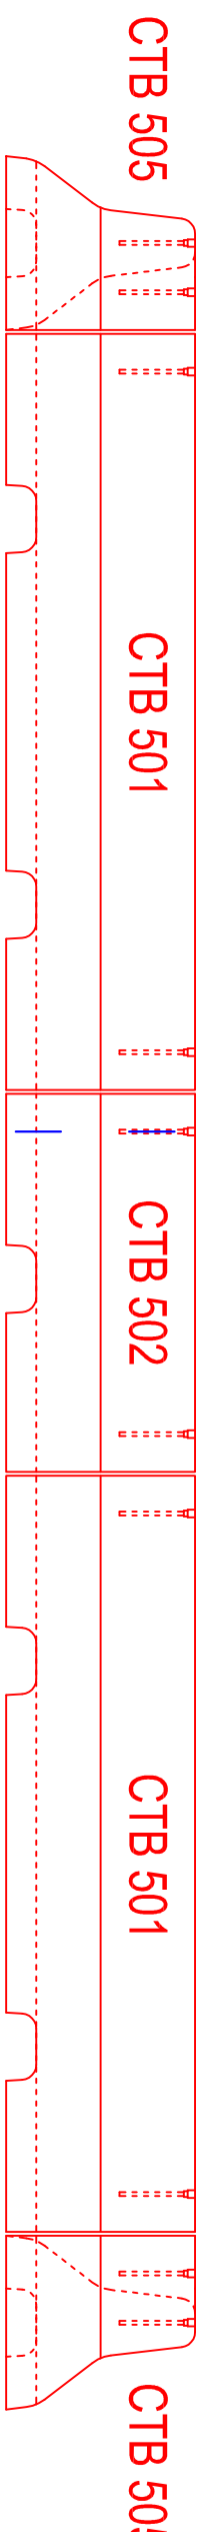

POHLED SHORA


A

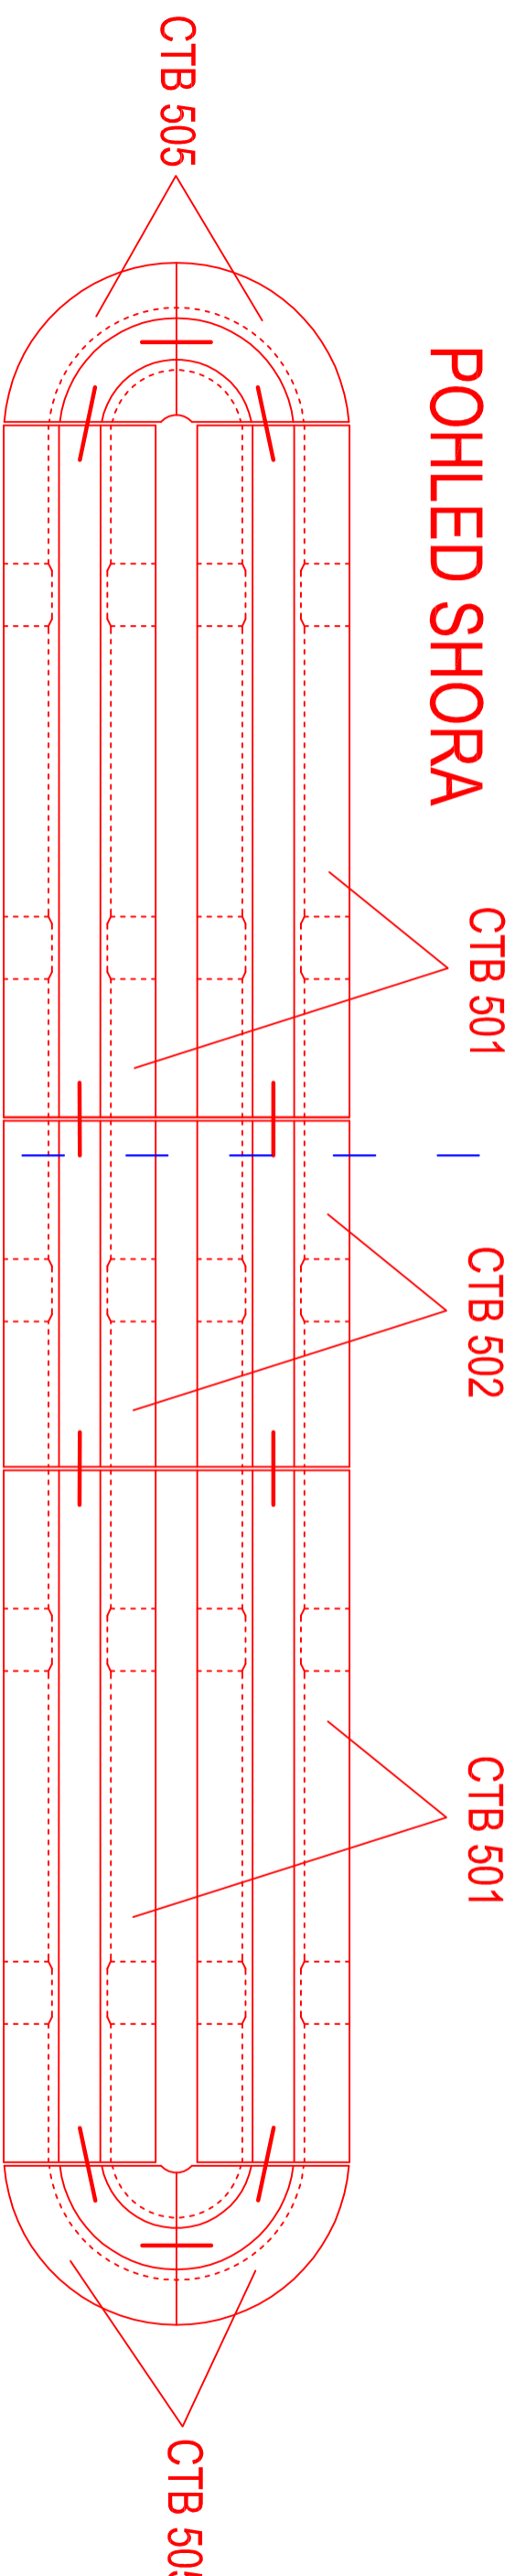

SOUPIŠ DÍLŮ - BETONOVÝ PREFABRIKÁT CITY BLOC

ČÍSLO DÍLU	KS	ROZMĚRY
CTB 501	4	2000 / 500 / 440
CTB 502	2	1000 / 500 / 440
CTB 505	4	500 / 500 / 440

ŘEZA - A', M 1:10

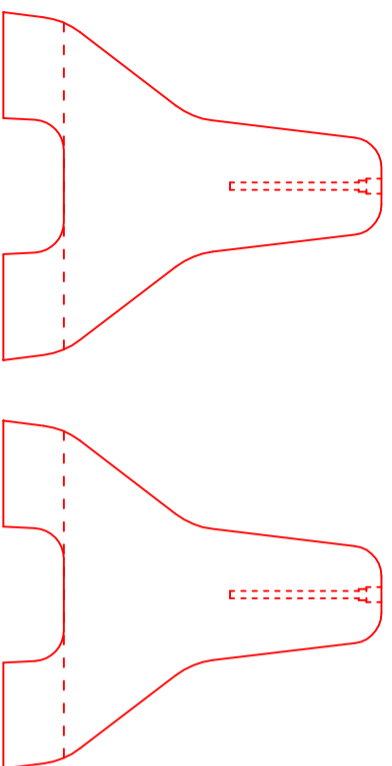

NAVRHL	Ing. Jiří Hanzl	VYPRACOVAL	Ing. Jiří Hanzl
OBJEDNATEL	MĚSTYS BERNARTICE		
MÍSTO	BERNARTICE		
OKRES	PISEK		
NÁZEV AKCE	BERNARTICE – PROJEKT SVISLEHO DOPRAVNÍHO ZNAČENÍ		
NÁZEV OBJEKTU	SCHEMATICKÉ POHLEDY – VODÍČÍ STĚNA DL. 6,00 m		
NÁZEV VÝKRESU	Č. OBJEKTU	Č. PŘÍLOHY	
	4.1		