



Situace 1:500

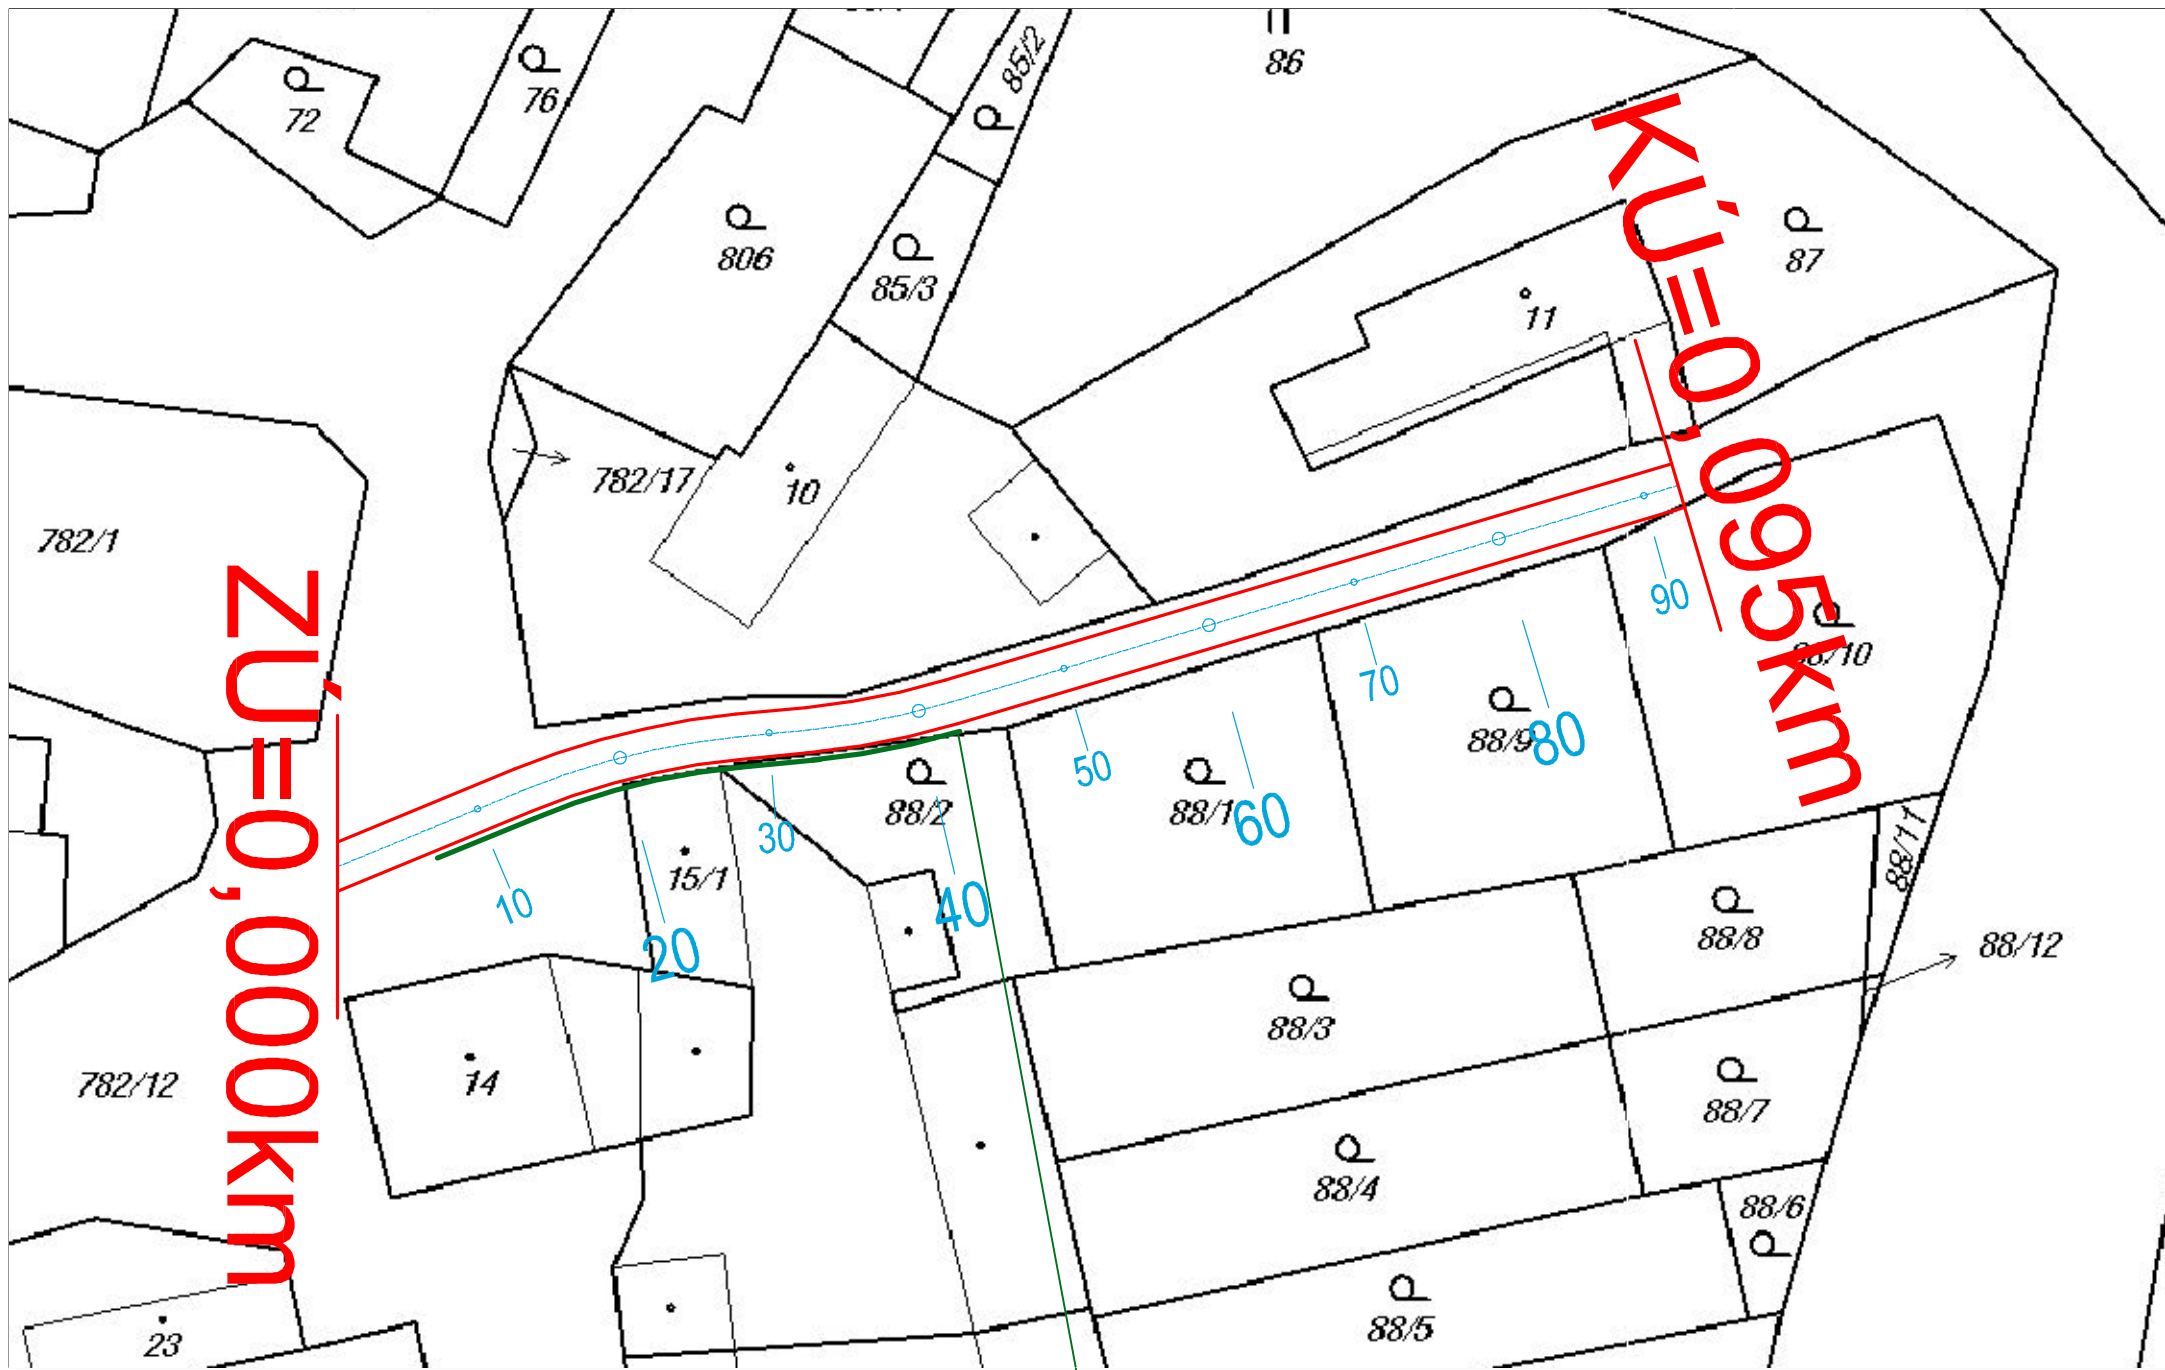


Situace širších vztahů

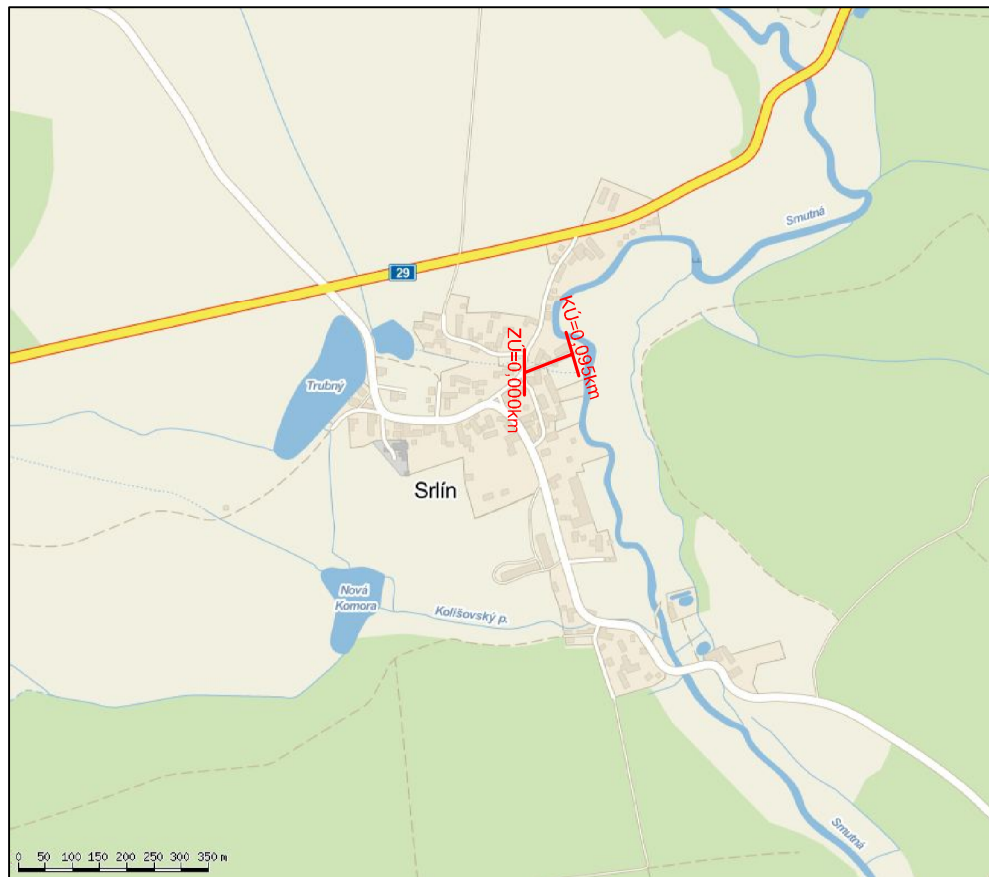

odvodnění komunikace

- v délce 30m od napojení na hlavní komunikaci uloženy podél komunikace betonové žlaby 50x50cm do lože z betonu B12,5
- vyústěno do uliční vpusti napojené na stávající dešťovou kanalizaci ústící do potoka
- od staničení 0,010km opatřena komunikace stojatou betonovou silniční obrubou s boční opěrou a ložem z betonu B12,5, ve vjezdech k domům nášlap snížen na 40mm

Řez A-A (vzorový) 1:100

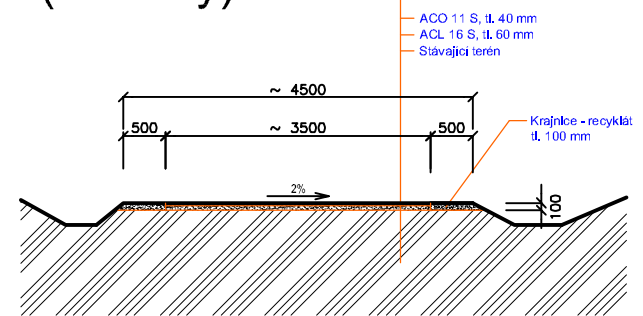

BUILDING INVESTMENT s.r.o.

Zod.projektant	Vypracoval	Kreslil	Kontroloval	BUILDING-INVESTMENT, s.r.o.	
Jakub Jeništa, DiS.	Jan Jeništa	Jan Jeništa	Jakub Jeništa, DiS.	Doubravice 40, 387 35 Doubravice u Strakonice	
Stavební úřad: Milevsko				Obec: Bernartice	
Investor: Obec Bernartice, Nám. Svobody 33, 398 43 Bernartice				mobil: 602 145 242, 731 406 007	
				e-mail: info@build-in.cz	
				www.build-in.cz	
Název akce			Formát	A3	
Oprava místní komunikace Srln			Datum	1.7.2013	
			Arch. Číslo	2213	
			Účel	SP	
Obsah	Situace			Měřítko	Číslo výkresu
				1:500	B-1