


# ZŠ BERNARTICE - STAVEBNÍ ÚPRAVY

## Dopravní řešení

Situace v katastrální mapě

1 : 500

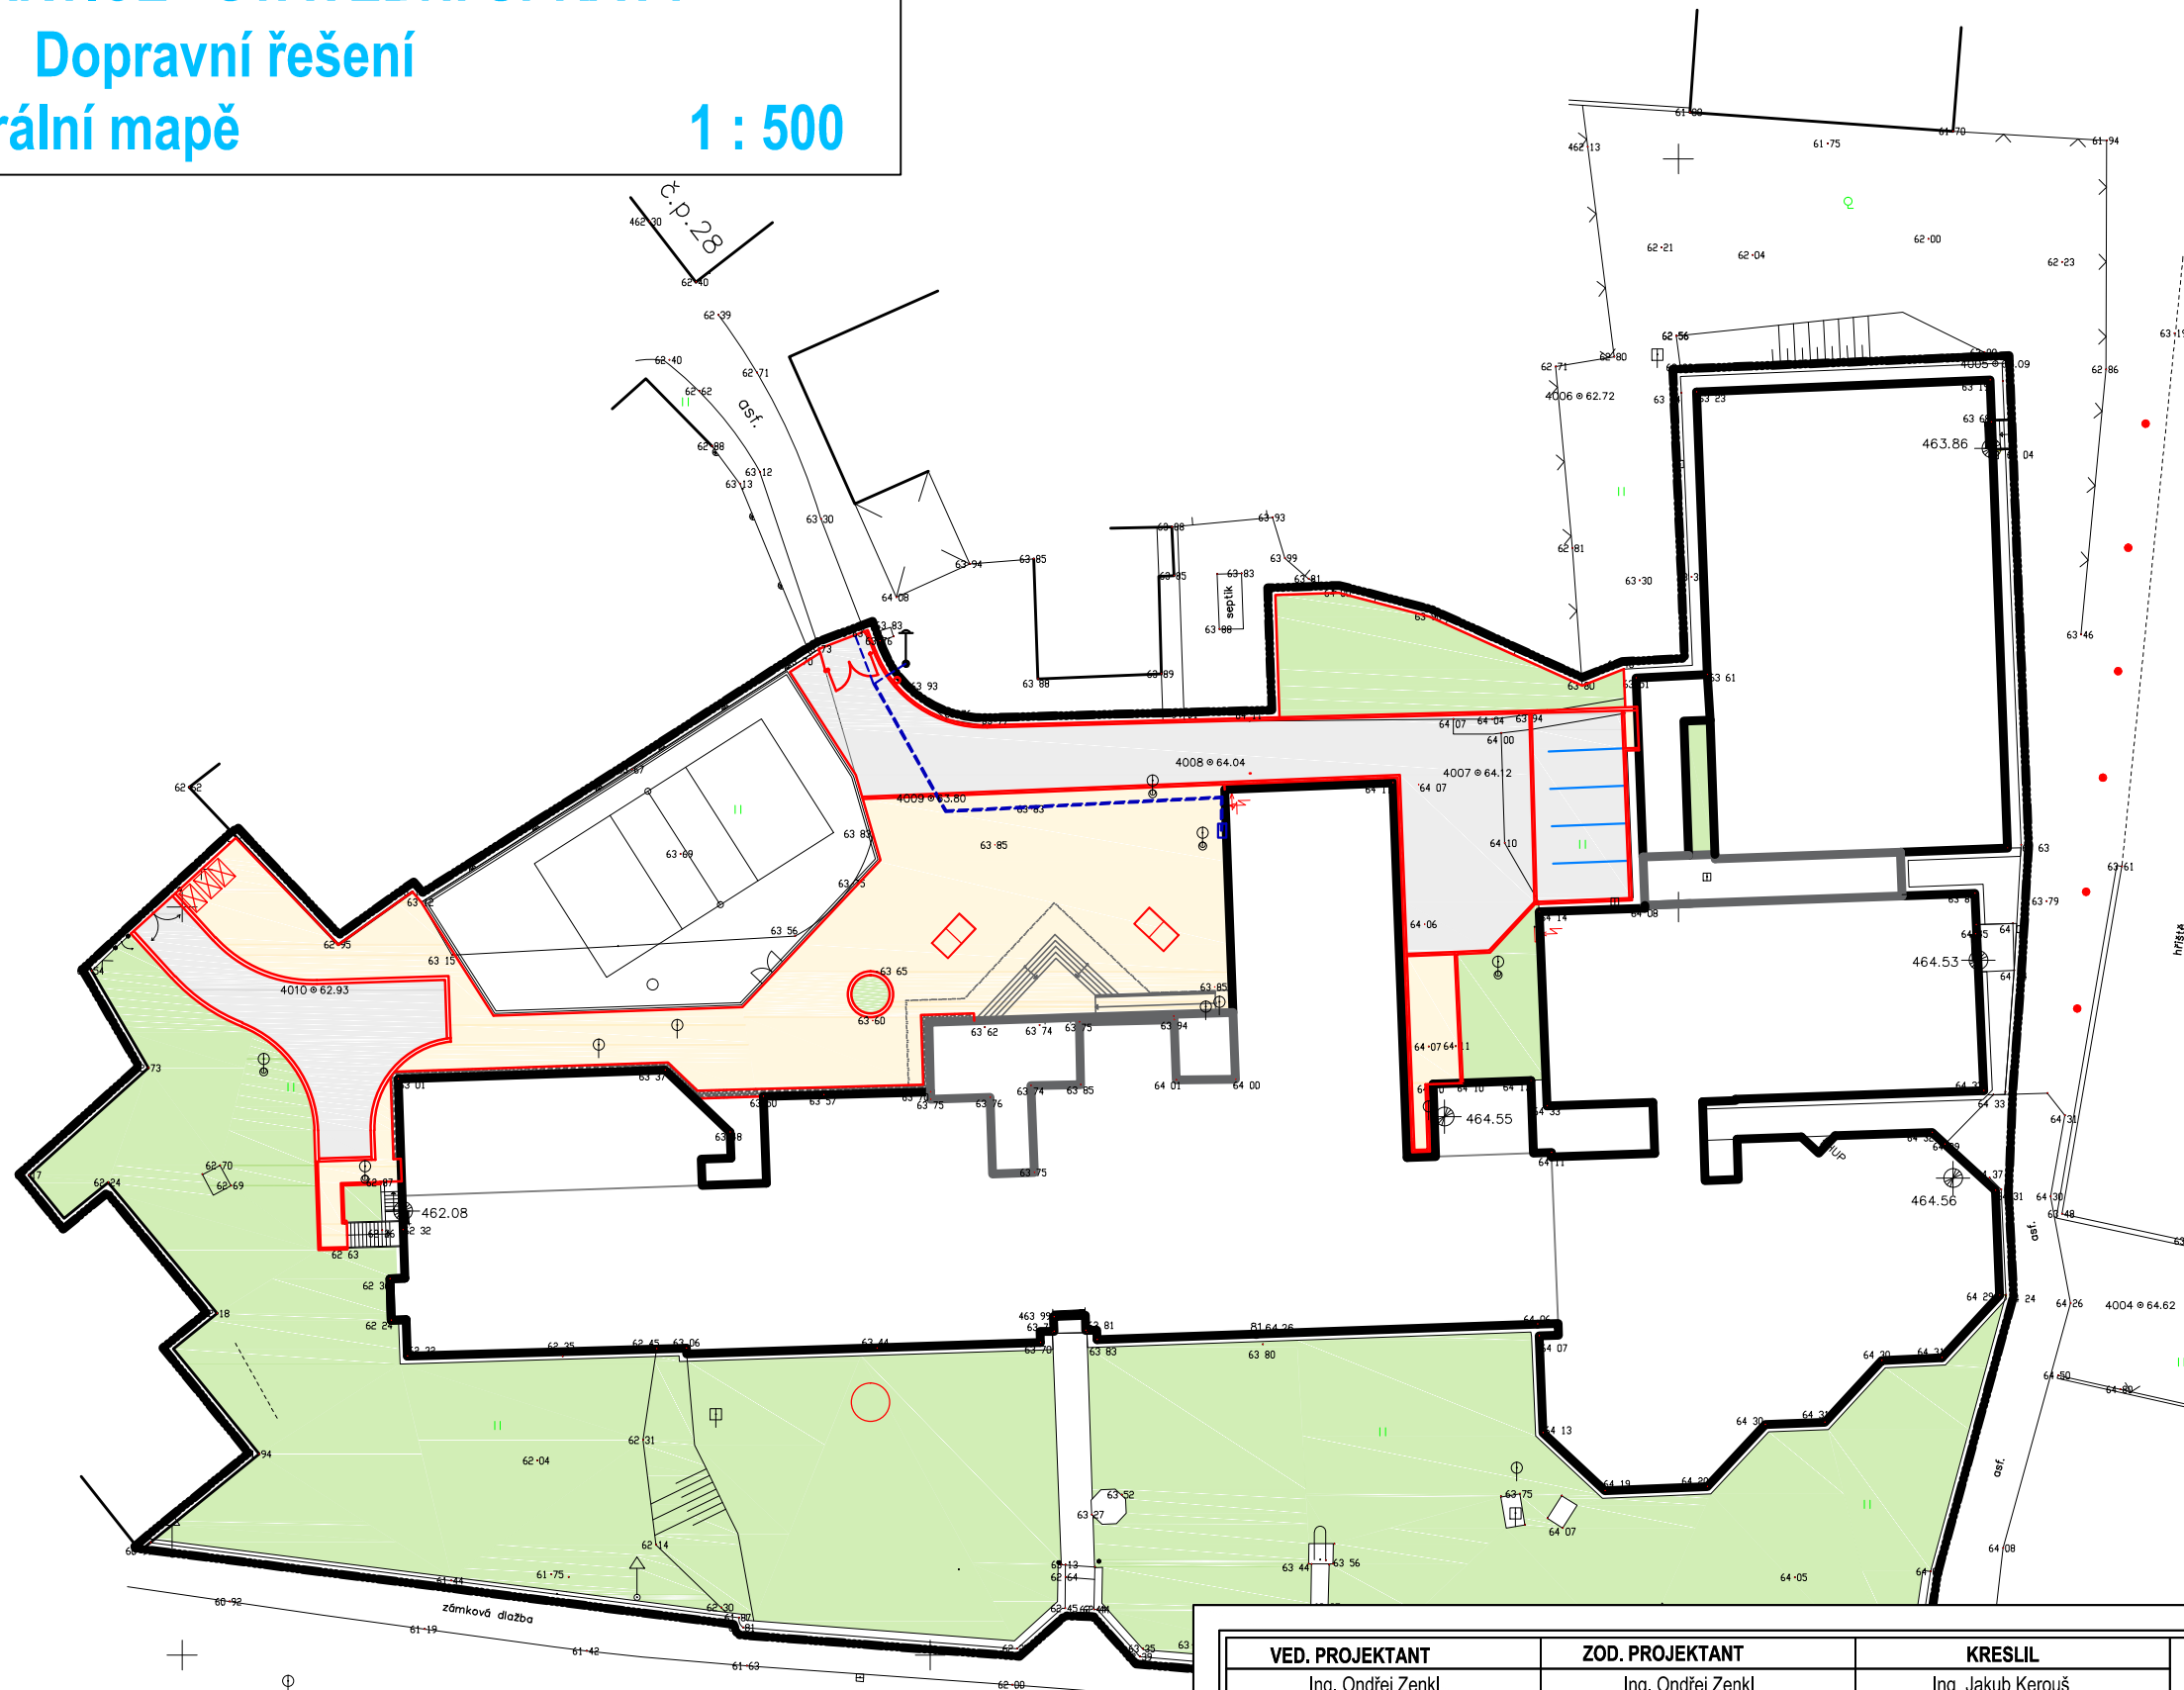

<b>VED. PROJEKTANT</b> Ing. Ondřej Zenkl <i>Zu</i>	<b>ZOD. PROJEKTANT</b> Ing. Ondřej Zenkl <i>Zu</i>	<b>KRESLIL</b> Ing. Jakub Kerouš <i>JK</i>
<b>OBJEDNATEL:</b> OBECNÍ ÚŘAD BERNARTICE, Nám.svobody č.p. 33 398 43 Bernartice		
<b>AKCE:</b> ZŠ BERNARTICE - STAVEBNÍ ÚPRAVY		
<b>ČÁST:</b> Dopravní řešení		
<b>VÝKRES:</b> <b>Situace v katastrální mapě</b>		
<b>DATUM:</b> únor 2017		
<b>DRUH DOK.:</b> DPPS		
<b>Č. ZAKÁZKY:</b> 17 028 Z1	<b>MĚŘÍTKO:</b> 1:500	<b>FORMÁT:</b> 2xA4



**DOPRAVNĚ- INŽENÝRSKÁ  
PROJEKČNÍ KANCELÁŘ**  
IČO: 281 31 339 tel: 386 360 807  
Jírovcova 2, 370 01 České Budějovice  
www.zenklcb.cz zenkl@zenklcb.cz

**Č. VÝKRESU:** 02 **Č. PARÉ:**