


Podrobný podélný profil: TRASA-1-6 M 1:500/50
 Rozsah: km 0,00000 - km 0,08875

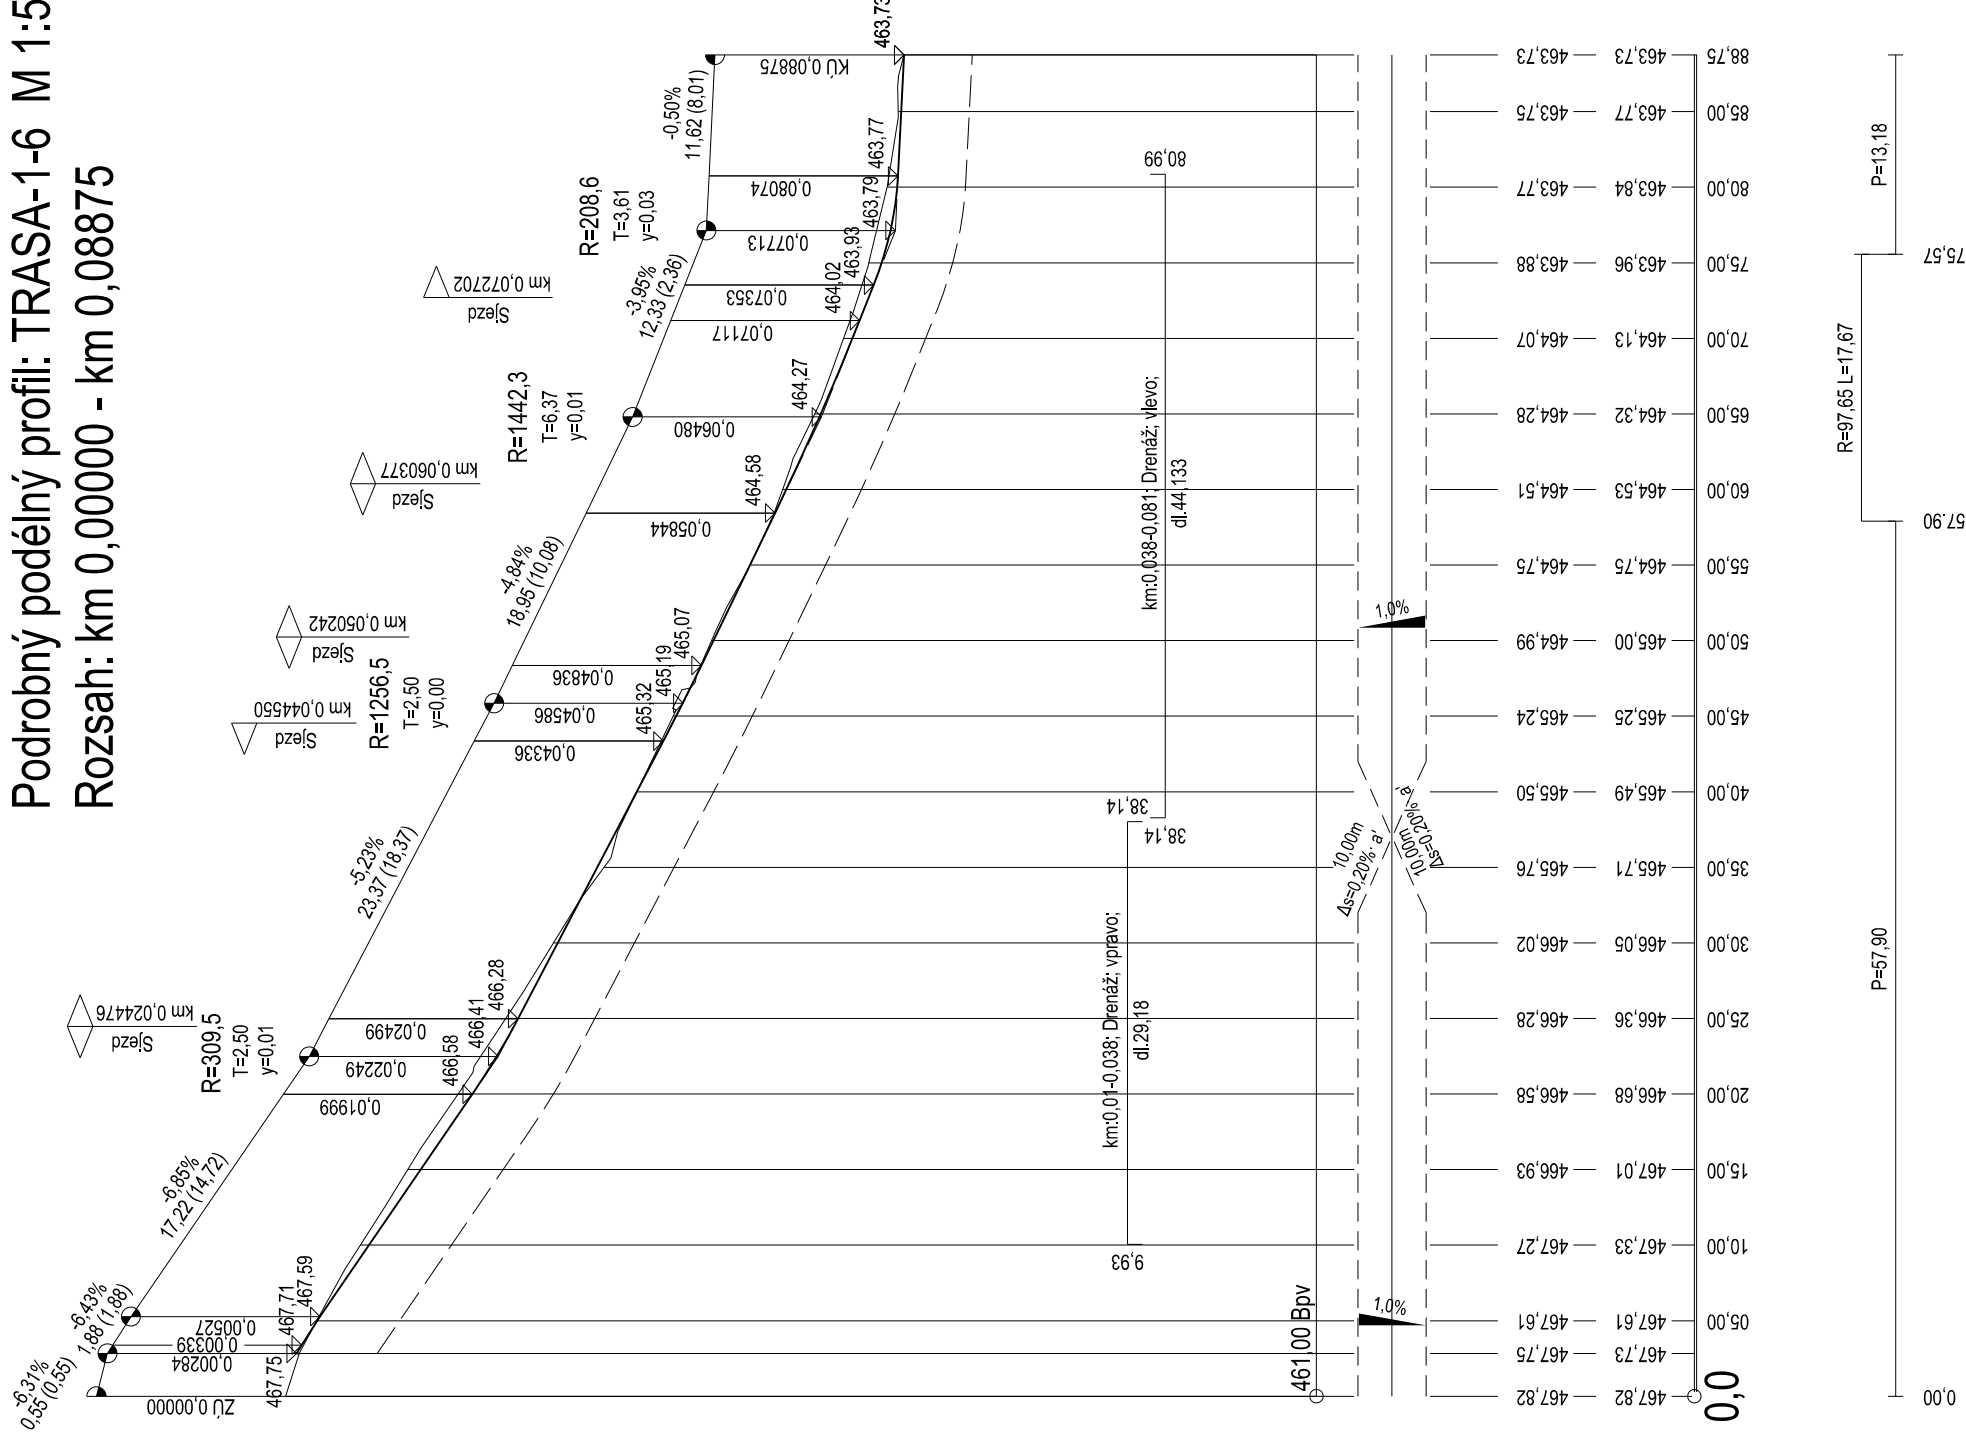

SKLONOVÉ POMĚRY:

SROVNÁVACÍ ROVINA:

ZMĚNA PŘÍČ. SKLONU:

KÓTY NIVELETY:

KÓTY TERÉNU:

STANIČENÍ:

SMĚROVÉ POMĚRY:

vypracoval:	Tomáš Lidinský	formát:	2xA4
kontroloval:	Ing. Ladislav Čabrádek	katstrávní území:	Bernartice u Milévka
datum:	08/2020	stupně:	DSP
číslo zakázky:	1326 / 2020	měřtko:	1 : 500/50
objednavatel:	Městys Bernartice, náměstí Svobody č.p. 33	číslo přílohy:	parté:
PROJEKCE DOPRAVNÍCH STAVĚB		GEODETICKÁ KANCELÁŘ PLAVEC - MICHALEČ	
Budovcova 2530, 397 01 Písek tel.: 382 210 552, www.gkplsek.cz, info@gkplsek.cz		Bernartice u Milévka	
Bertnartice			
místní komunikace ul. K Posvátnému			
Podélný profil			
D.1.3			