KOMUNIKACE + PARKOVACÍ STÁNÍ

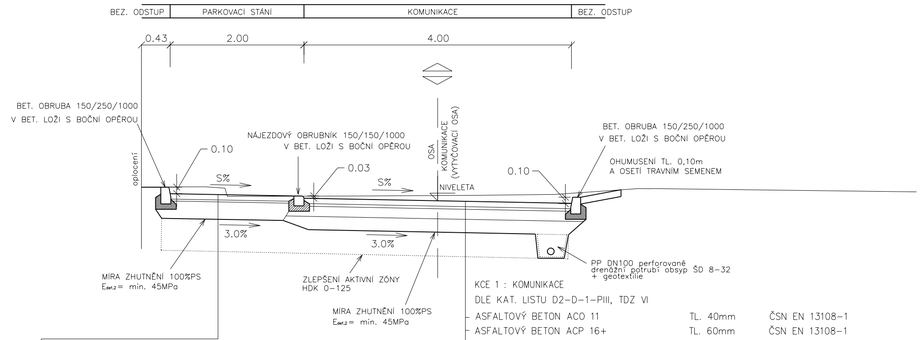

KCE 1 : KOMUNIKACE
DLE KAT. LISTU D2-D-1-PIII, TDZ VI

ASFALTOVÝ BETON ACO 11	TL.	40mm	ČSN EN 13108-1
ASFALTOVÝ BETON ACP 16+	TL.	60mm	ČSN EN 13108-1
MECHANICKY ZPEVNĚNÉ KAMENIVO – MZK	TL.	150 mm	ČSN 73 6126-1
ŠTĚRKODRŤ ŠDa 0-63mm	TL.	200 mm	ČSN 73 6126-1
CELKEM		450 mm	

KCE 2 : PARKOVACÍ STÁNÍ
DLE KAT. LISTU D2-D-1-PIII, TDZ VI

DLAŽBA BETONOVÁ PLNÁ		DL	80mm	ČSN 73 6131
BARVA COLORMIX PODZIM				
LOŽE ŠD 4-8		L	40mm	ČSN 73 6131
ŠTĚRKODRŤ ŠD 0-32		$ŠD_B$ MIN.	250mm	ČSN 73 6126-1
CELKEM		MIN.	370mm	

KOMUNIKACE + VJEZD

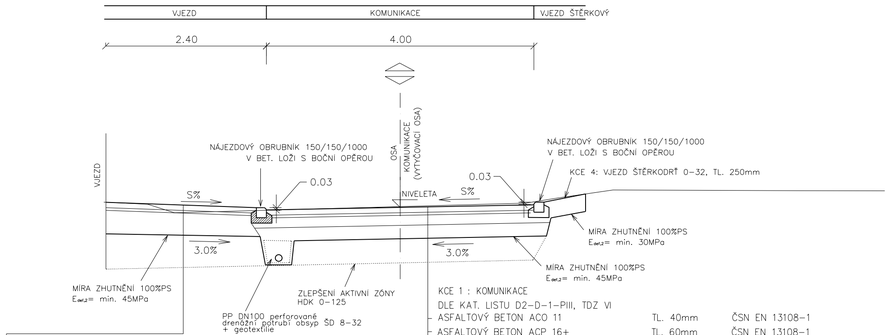

KCE 1 : KOMUNIKACE
DLE KAT. LISTU D2-D-1-PIII, TDZ VI

ASFALTOVÝ BETON ACO 11	TL.	40mm	ČSN EN 13108-1
ASFALTOVÝ BETON ACP 16+	TL.	60mm	ČSN EN 13108-1
MECHANICKY ZPEVNĚNÉ KAMENIVO – MZK	TL.	150 mm	ČSN 73 6126-1
ŠTĚRKODRŤ ŠDa 0-63mm	TL.	200 mm	ČSN 73 6126-1
CELKEM		450 mm	

KCE 3 : SJEZD DLAŽDĚNÝ
DLE KAT. LISTU D2-D-1-PIII, TDZ VI

DLAŽBA BETONOVÁ PLNÁ		DL	80mm	ČSN 73 6131
BARVA ŠEDÁ				
LOŽE ŠD 4-8		L	40mm	ČSN 73 6131
ŠTĚRKODRŤ ŠD 0-32		$ŠD_B$ MIN.	250mm	ČSN 73 6126-1
CELKEM		MIN.	370mm	

CHODNÍK

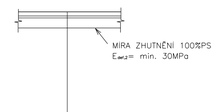

KCE 7 : CHODNÍK
DLE KAT. LISTU D2-D-1-PIII, TDZ VI

DLAŽBA BETONOVÁ PLNÁ		DL	60mm	ČSN 73 6131
BARVA ŠEDÁ				
LOŽE ŠD 4-8		L	30mm	ČSN 73 6131
ŠTĚRKODRŤ ŠD 0-32		$ŠD_B$ MIN.	150mm	ČSN 73 6126-1
CELKEM		MIN.	240mm	

PLOCHA VEGETAČNÍ DLAŽBA

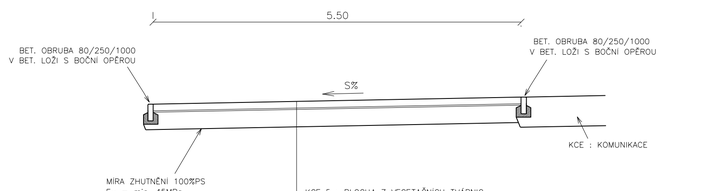

KCE 5 : PLOCHA Z VEGETAČNÍCH TVÁRNIC
DLE KAT. LISTU D2-D-1-PIII, TDZ VI

ZATRAVŇOVACÍ BET. TVÁRNICE (např. TMB 17-40)	DL		100mm	ČSN EN 13108-1
LOŽE ŠD 4-8	L		30mm	ČSN 73 6129
ŠTĚRKODRŤ ŠD 0-32	$ŠD_B$	MIN.	250mm	ČSN 73 6129
CELKEM		MIN.	380mm	

ZPOMALOVACÍ PRÁH U MŠ

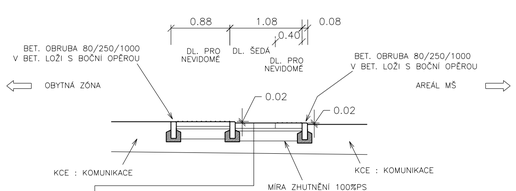

KCE 6 : PRÁH

DLAŽBA BETONOVÁ PLNÁ		DL	80mm	ČSN 73 6131
LOŽE ŠD 4-8		L	40mm	ČSN 73 6131
ŠTĚRKODRŤ ŠD 0-32		ŠDB MIN.	150mm	ČSN 73 6126-1
ŠTĚRKODRŤ ŠD 0-32		$ŠD_B$ MIN.	200mm	ČSN 73 6126-1
CELKEM		MIN.	470mm	

ZPOMALOVACÍ PRÁH ZÚ

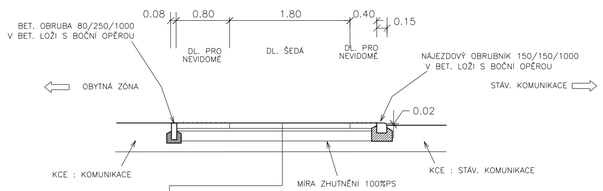

KCE 6 : PRÁH

DLAŽBA BETONOVÁ PLNÁ		DL	80mm	ČSN 73 6131
LOŽE ŠD 4-8		L	40mm	ČSN 73 6131
ŠTĚRKODRŤ ŠD 0-32		ŠDB MIN.	150mm	ČSN 73 6126-1
ŠTĚRKODRŤ ŠD 0-32		$ŠD_B$ MIN.	200mm	ČSN 73 6126-1
CELKEM		MIN.	470mm	

vypracoval:	Tomáš Lidinský		**PROJEKCE DOPRAVNÍCH STAVEB**
kontroloval:	Ing. Ladislav Čabrádek		GEODETICKÁ KANCELÁŘ PLAVEC - MICHALEC
datum:	07 / 2020		Budovcova 2530, 397 01 Písek tel.: 382 210 552, www.gkpisek.cz, info@gkpisek.cz
číslo zakázky:	1326 / 2020		
objednavatel:	Městys Bernartice, Náměstí svobody č.p. 33	formát: 4xA4	katastrální území: Bernartice u Milevska
	Bernartice místní komunikace ul. K Posvátnému		stupeň: DSP
			měřítko: 1 : 50
	Vzorové příčné řezy		číslo přílohy: D.1.4 / parc: