




LEGENDA - VLEČNÉ KŘIVKY

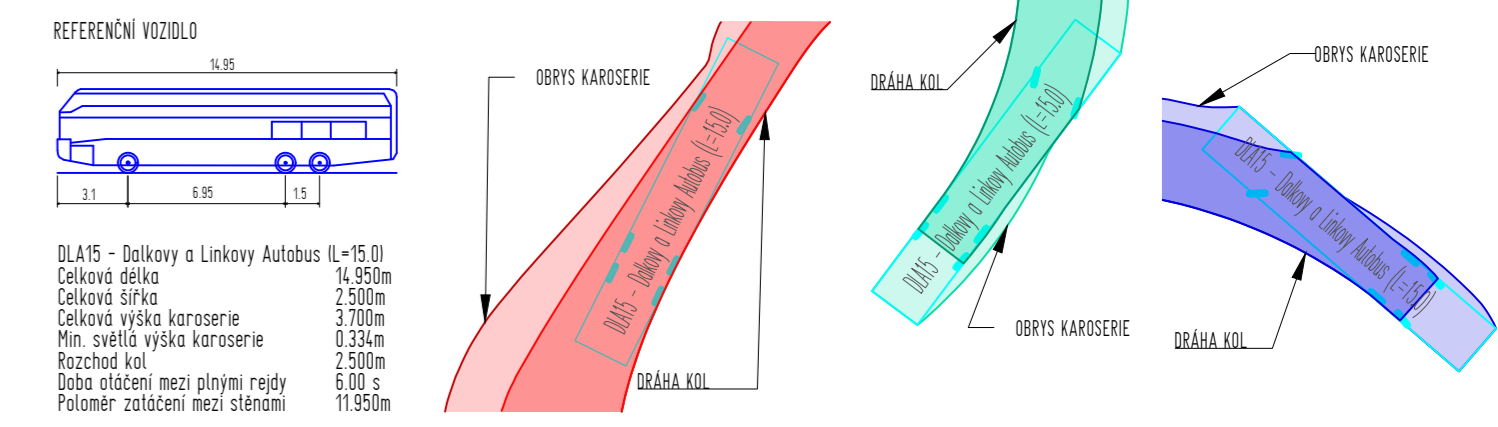

REFERENČNÍ VOZILO

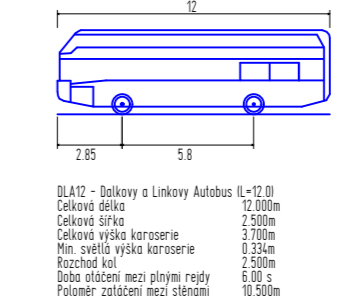

REFERENČNÍ VOZILO

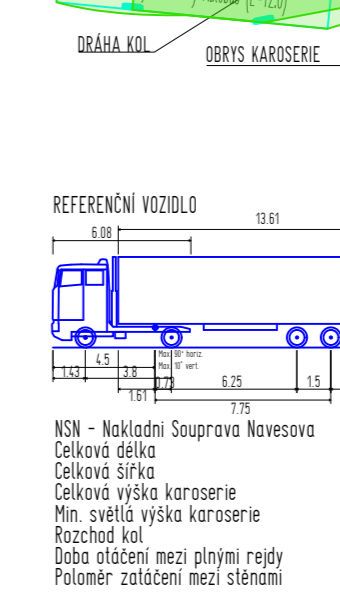

Zodpovědný projektant	Ing. Oldřich Slováček	Vypracoval	Ing. Matěj Slováček	S-pro servis s.r.o. Pivovarská 1272 388 01 Blatná IČ 060 16 910	
		Podpis			
		Vypracoval	Ing. arch. K. Rebrinová		
Stavba REVITALIZACE NÁMĚSTÍ SVOBODY DOPRAVNÍ STUDIE		Podpis		Investor	Městys Bernartice Náměstí svobody 33 398 43 Bernartice IČO 00249530
		Datum	11/2023	Číslo paré	
		Stupeň PD	STUDIE		
		Formát	900 x 297 mm		
	Měřítko	1:250			
Název přílohy	SPECIÁLNÍ SITUACE - VLEČNÉ KŘIVKY			Číslo přílohy	C.4.1