



PŘEHLEDNÁ SITUACE STAVBY

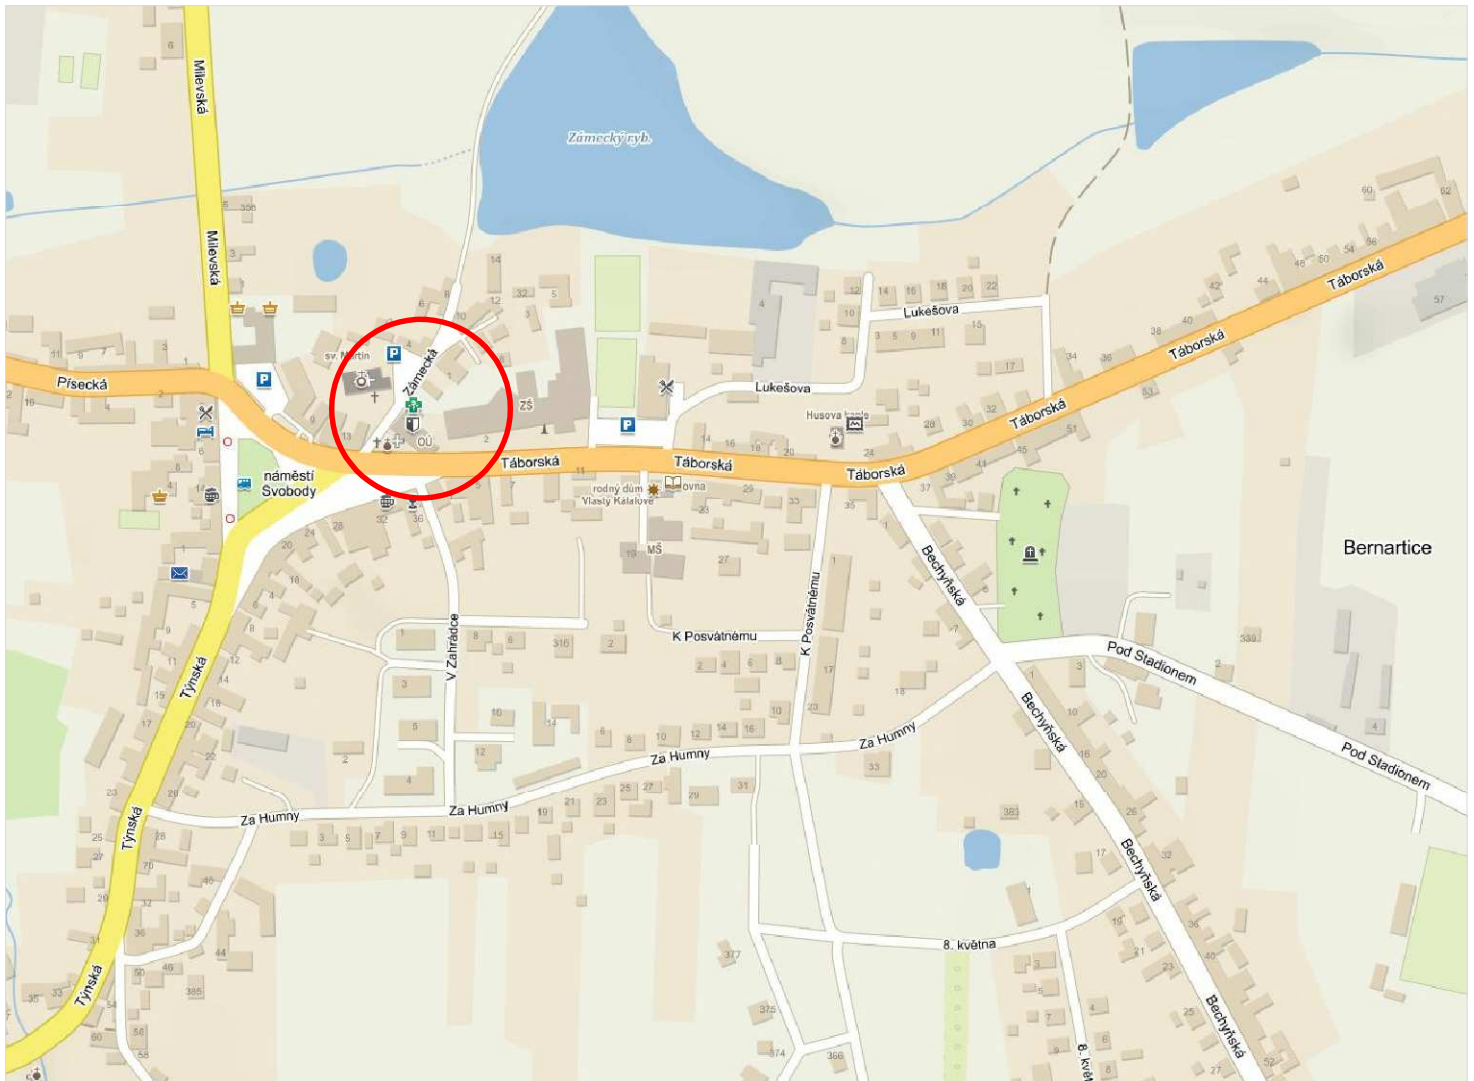

vypracoval:	Ing. Pavla Větrovcová	PROJEKCE DOPRAVNÍCH STAVEB  GEODETICKÁ KANCELÁŘ PLAVEC - MICHALEC Budovcova 2530, 397 01 Písek tel.: 382 210 552, www.gkpišek.cz, info@gkpišek.cz			
kontroloval:	Ing. Ladislav Čabrádek				
datum:	04/2018				
číslo zakázky:	1316/2018				
objednavatel:	Městys Bernartice, Náměstí Svobody 33, 398 43 Bernartice	formát:	4xA4	katastrální území:	Bernartice u Milevska
Bernartice - místní komunikace ul. Zámecká		stupeň:	DOS		
		měřítko:			
		číslo přílohy:	paré:		
Přehledná situace stavby				C.1	

