

stávající stav


N.K.

stavební úpravy

N.K.


stávající stav

SO 102 Bilinka - rekonstrukce MK33c

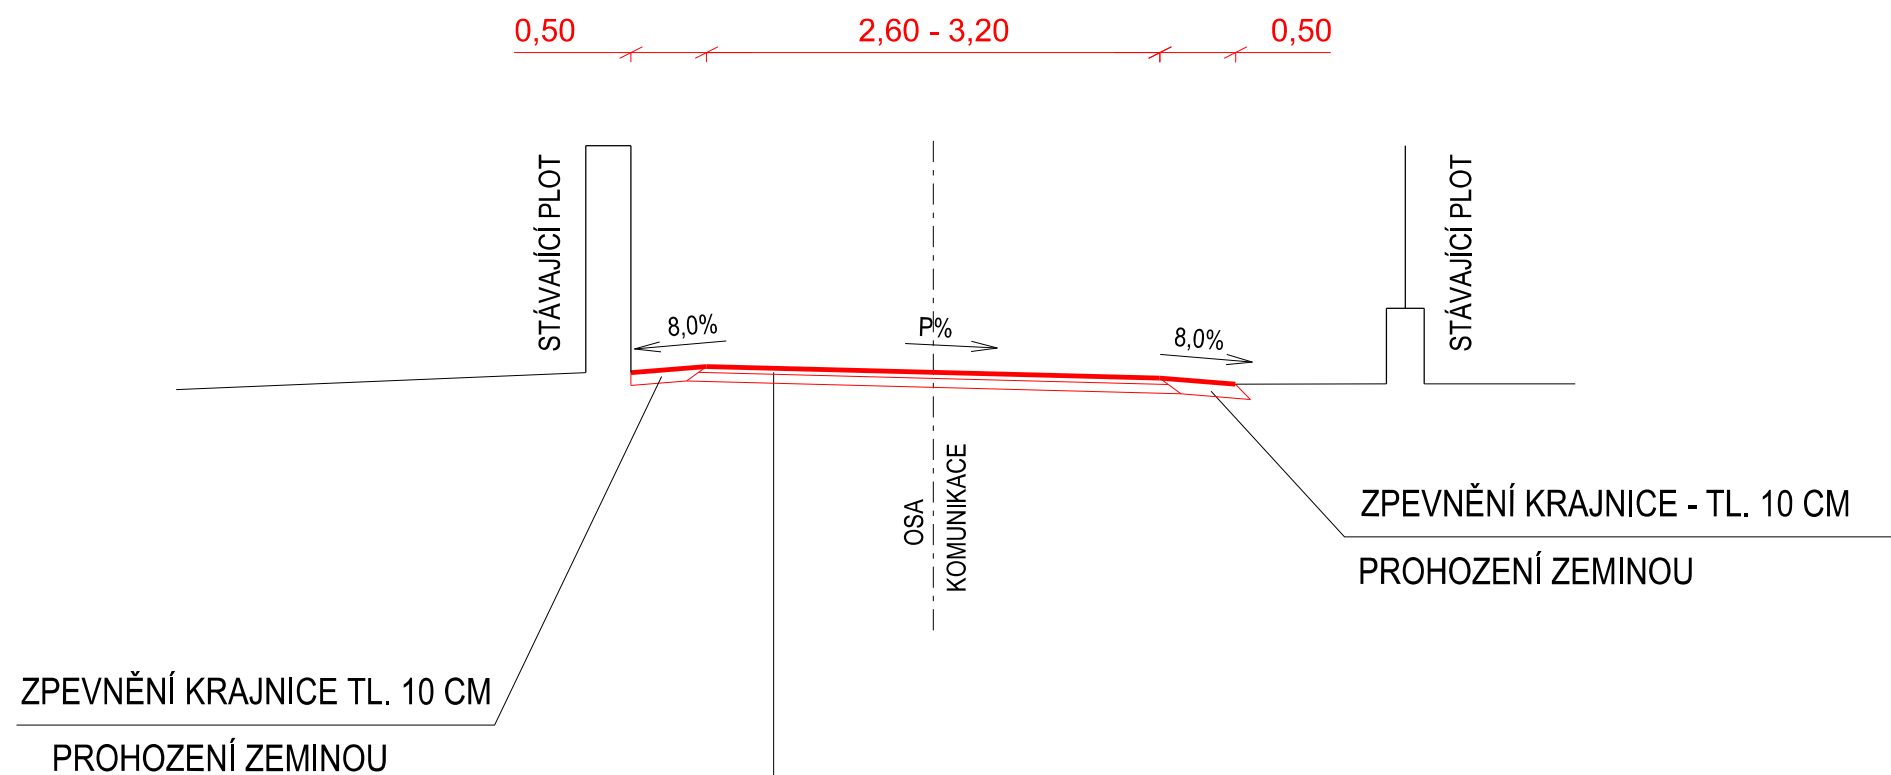

KONSTRUKCE VYSPRAVENÉ VOZOVKY

- ASFALTOVÝ BETON ACO 11 TL. 40mm
- SPOJOVACÍ POSTŘÍK Z EMULZE DO 0,6 Kg/m² PS-A
- ASFALTOVÝ BETON ACP 16+ TL. 60mm
- INFILTRAČNÍ POSTŘÍK DO 0,8 Kg/m PI-A
- VYROVNÁNÍ ŠD FR. 0-32
- CELKEM TL. 100mm
- STÁVAJÍCÍ VOZOVKA
- ODSTRANĚNÍ STÁVAJÍCÍCH KONSTRUKČNÍCH VRSTEV TL. 100mm

vypracoval:	Petr Krejčí	PROJEKCE DOPRAVNÍCH STAVEB  GEODETICKÁ KANCELÁŘ PLAVEC - MICHALEC Budovcova 2530, 397 01 Písek tel.: 382 210 552, www.gkpipek.cz, info@gkpipek.cz			
kontroloval:	Ing. Ladislav Čabrádek				
datum:	19. 12. 2014				
číslo zakázky:	1354/2014				
objednavatel:	Městys Bernartice, Náměstí svobody 33, 398 43 Bernartice	formát:	2 A4	katastrální území:	Bilinka
Obec Bilinka - rekonstrukce místní komunikace 33c				stupeň:	DOS
				měřítko:	1 : 50
				číslo přílohy:	paré:
Vzorový příčný řez				C.3	

