


# DETAIL PŘÍPOJKY PLYNU

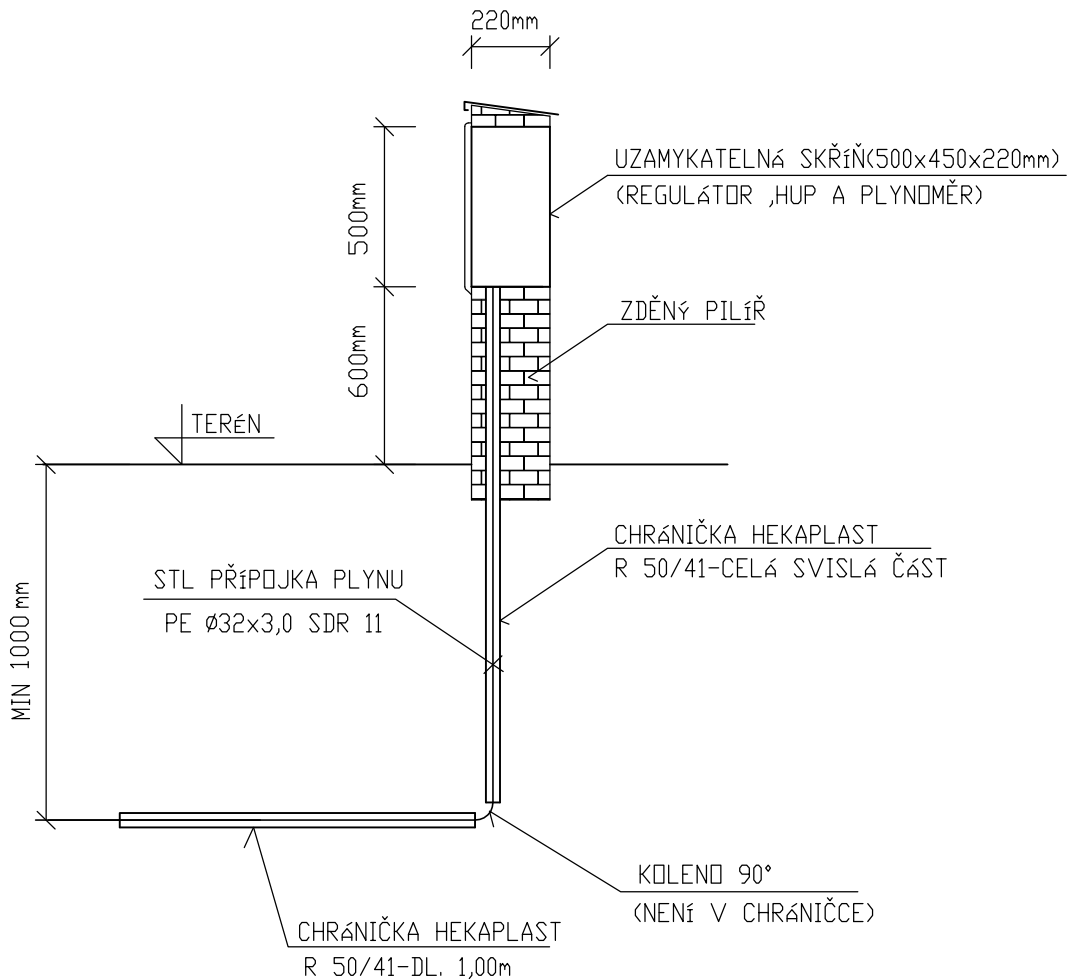

<b>dokumentace provedena v rozsahu vyhlášky č. 499/2006 ve znění vyhl. 62/2013 Sb., příloha č. 4</b>				vodovody, kanalizace, plyn	
projektoval:	kreslil:	odp. projektant:	ved. projektant:	<b>PROJEKTOSTAV</b> s.r.o. TYRŠOVA 63, PÍSEK TEL.: 382213460	
J. Břečka	D. Müllerová	J. Břečka			
místo: Bernartice	stupeň PD : ÚŘ+SP				
investor: Městys Bernartice Nám. Svobody 33, 398 43 Bernartice					
akce: BERNARTICE – ULICE ZA HUMNY INŽENÝRSKÉ SÍTĚ A PŘÍPOJKY PRO STAVEBNÍ POZEMKY D.2 DOKUMENTACE TECHNICKÝCH A TECHNOLOGICKÝCH ZAŘÍZENÍ				formát: 1A4	paré č. :
				datum: 01/2016	
				měřítko: 1:20	
název výkresu:				arch. číslo:	čís. výkresu:
<b>DETAIL UKONČENÍ PŘÍPOJKY PLYNU</b>				2-01-16	<b>9</b>
Tento návrh je chráněn autorskými právy a smí být použit jako podklad k dalšímu projektování a realizaci stavby pouze s písemným souhlasem autora					