
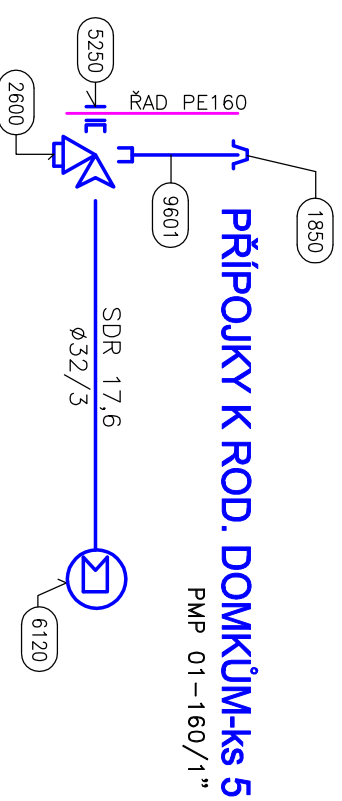


VÝPIS MATERIÁLU

DRUH	OZNAČ.	redukce 63/90	POPIS	JEDN.	POČET
			POTRUBÍ LINEARNÍHO POLYETYLENU PE 63/3,6 SDR 17	M	34
			POTRUBÍ LINEARNÍHO POLYETYLENU PE 32/2 SDR 17	M	26
			ZASLEPKA Ø32	KS	5
			REDUKCE 63/90	KS	1
			LEMOVÝ NAKRUŽEK KRÁTKÝ – TYP L Ø90	KS	1
			PŘÍRUBOVÉ KOLENO S PATKOU DN 80 PN10	KS	1
			PŘÍRUBOVÁ TVAROVKA KRÁTKÁ DN 80 D.L. 300mm	KS	1
			PŘÍRUBOVÁ TVAROVKA KRÁTKÁ DN 80 D.L. 150mm	KS	1
			PMP 01-160/1"	KS	5
			NAVRTÁVACÍ PAS Č. 5250 HAKU Ø 160/1" č. 5250	KS	5
			LITINOVÉ ŠOUPÁTKO 1" S INTEGROVANÝM VYSTUPEM Č. 2800	KS	5
			ZEMNÍ SOUPRAVA TELESKOPICKÁ č. 9601	KS	5
			ULIČNÍ POKLOP TELESKOPICKÝ č. 1850	KS	5
			PMP 01-160/2"	KS	1
			NAVRTÁVACÍ PAS Č. 5250 HAKU Ø 160/2" č. 5250	KS	1
			LITINOVÉ ŠOUPÁTKO 2"/PN 16 S č. 2600	KS	1
			ZEMNÍ SOUPRAVA TELESKOPICKÁ č. 9601	KS	1
			ULIČNÍ POKLOP TELESKOPICKÝ č. 1850	KS	1
			ŠOUPÁTKO VEVÁŘOVACÍ E2 PRO SPOJENÍ S PE POTRUBÍM Č. 4050E2 PN10 DN80	KS	1
			ZEMNÍ SOUPRAVA ŠOUPÁTKOVÁ TELESKOPICKÁ č. 9500E2	KS	1
			ŠOUPÁTKOVÝ ULIČNÍ POKLOP TELESKOPICKÝ č. 2050	KS	1
			PODZEMNÍ HYDRANT LITINOVÝ Č. 5030 DN80/PN10, D.L. 985mm	KS	1
			POKLOP HYDRANTOVÝ	KS	1
			SIGNALIZAČNÍ VODIČ AKKY 2x4mm	M	65
			VÝSRAŽNÁ FOLIE PE Š. 300mm	M	65

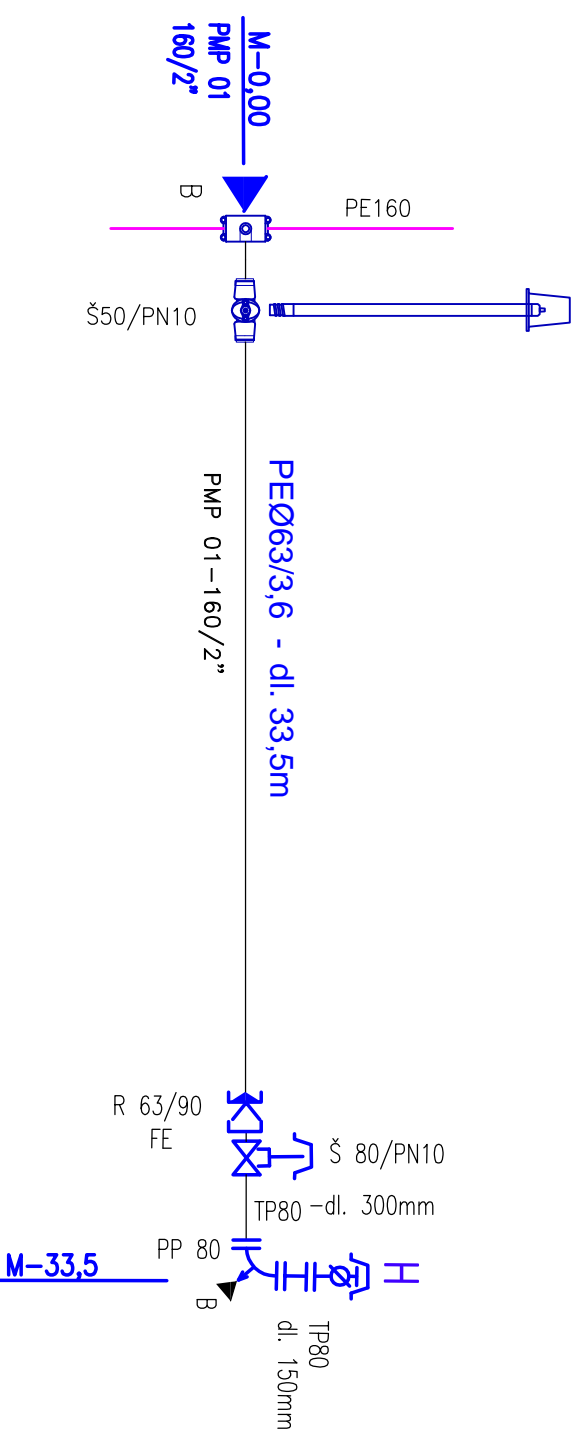

PŘÍPOJKY K ROD. DOMKŮM-ks 5 PMP 01-160/1"

dokumentace provedena v rozsahu vyhlášky č. 499/2006 ve znění vyhl. 62/2013 Sb., příloha č. 4		vodovody, kanalizace, plyn	
projektoval:	kreslil:	odp. projektant:	ved. projektant:
J. Břečka	D. Müllerová	J. Břečka	J. Břečka
místo: Bernartice		stupeň PD : ÚŘ+SP	
investor: Městyš Bernartice Nám. Svobody 33, 398 43 Bernartice			

okce: **BERNARTICE – ULICE ZA HUMNY**
INŽENÝRSKÉ SÍTĚ A PŘÍPOJKY PRO STAVEBNÍ POZEMKY
D.2 DOKUMENTACE TECHNICKÝCH
A TECHNOLOGICKÝCH ZAŘÍZENÍ

název výkresu:	arch. číslo:	čís. výkresu:
KLADĚČSKÉ SCHEMA VODOVODU	2-01-16	6

Tento návrh je chráněn autorskými právy a smí být použit jako podklad k dalšímu projektování a realizaci stavby pouze s písemným souhlasem autora