



k. území	BERNARTICE
číslo KN	263/5
druh pozemku	zahrada
	zelený pás
	kommunikace

M1:100
M1:250

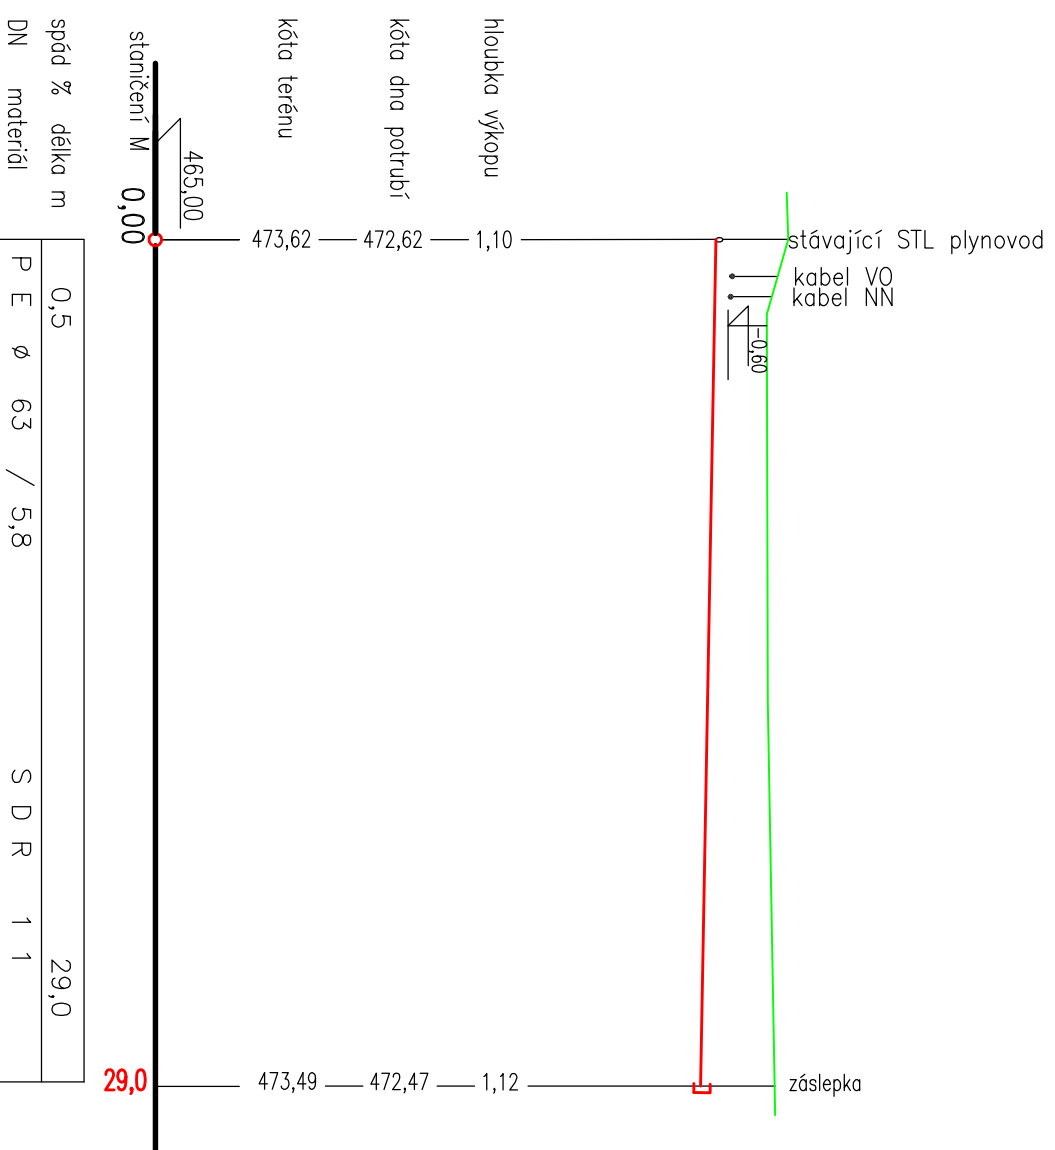

spád %	0,5
délka m	29,0
DN	PE 63 / 5,8
materiál	SDR 11

dokumentace provedena v rozsahu vyhlášky č. 499/2006 ve znění vyhl. 62/2013 Sp., příloha č. 4		vodovody, kanalizace, plyn	
projektoval:	kreslil:	odp. projektant:	ved. projektant:
J. Břečka	D. Müllerová	J. Břečka	
místo: Bernartice	stupeň PD : ÚŘ+SP		
investor: Městys Bernartice Nám. Svobody 33, 398 43 Bernartice			
akce: BERNARTICE – ULICE ZA HUMNY		formát: 2A4	paré č. :
INŽENÝRSKÉ SÍTĚ A PŘÍPOJKY PRO STAVEBNÍ POZEMKY		datum: 01/2016	
D.2 DOKUMENTACE TECHNICKÝCH		měřítko: 1:250/100	
A TECHNOLOGICKÝCH ZAŘÍZENÍ		arch. číslo: 2-01-16	čís. výkresu: 8
název výkresu:			
PODÉLNÝ PROFIL STL PLYNOVODU			
Tento návrh je chráněn autorskými právy a smí být použit jako podklad k dalšímu projektování a realizaci stavby pouze s písemným souhlasem autora			

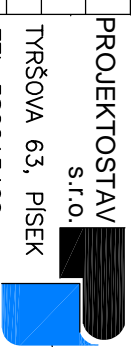

TYRŠOVA 63, PISEK
TEL.: 382213460