ZÁKLADNÍ HODNOTY

NAPĚŤOVÁ SOUSTAVA	3~NPE 50Hz,400V/TN-C-S
INSTALOVANÝ VÝKON (KW)	cca 21
PRUMĚRNÉ ZATÍŽENÍ (KW)	cca 13
ÚČINÍK (cos fí)	0.95
OCHRANA PŘED ÚRAZEM ELEKTRICKÝM PROUDEM	AUTOMATICKÝM ODPOJENÍM POSPOJOVÁNÍM PROUD. CHRÁNIČEM
JMENOVITÝ PROUD PŘÍPOJKY (A)	25
ZKRATOVÝ PROUD (Iks) (kA)	< 6
ZKRATOVÝ PROUD (Ikm) (kA)	
KRYTÍ	IP30
VÝROBCE	
ROZMĚR mm (š.x v. x hl.)/TYP	588x620x127

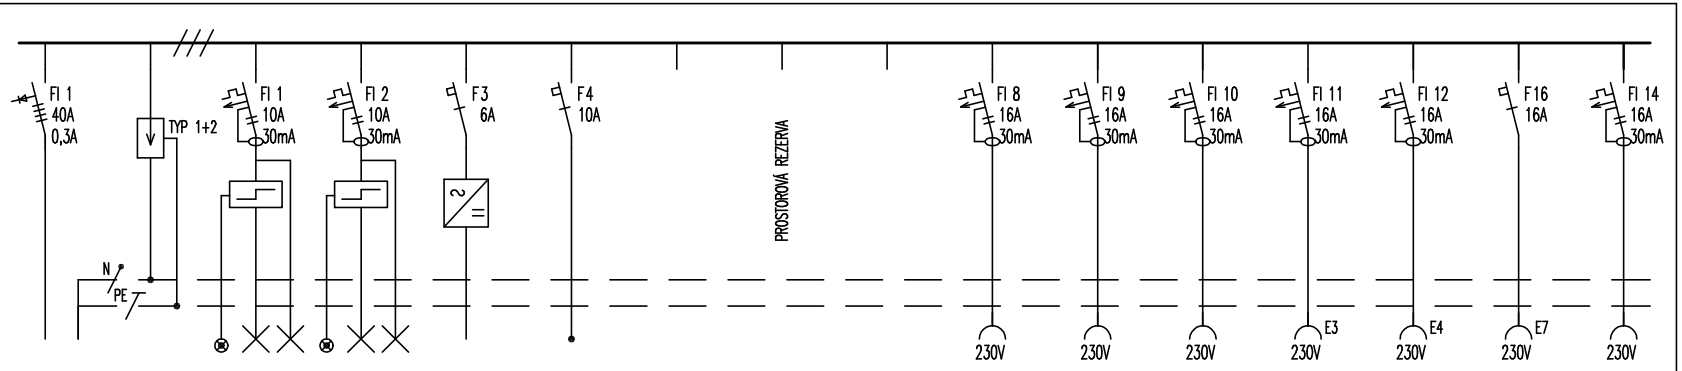

PŘÍSTROJE ROZVAĎČE

VÝVOD	ČÍSLO VÝVODU/PŘÍVODU			1	2	3	4	5	6	7	8	9	10	11	12	13	14
	NÁZEV POZIČNÍ ČÍSLO	HLAVNÍ VYP. PŘÍVOD Z RE	PŘEPĚŤ. OCHR. TYP 1+2	SVĚTLA S1	SVĚTLA S2	NAPÁJEČ D. TELEFON	NAPÁJENÍ EZS REZERVA				ZÁSUVKY 230V Z1	ZÁSUVKY 230V Z2	ZÁSUVKY 230V Z3-RACK	ZÁSUVKY 230V Z4-PRAČKA	ZÁSUVKY 230V Z5-SUŠIČKA	ZÁSUVKY 230V Z6-LEDNICE	ZÁSUVKY 230V Z7
	INSTALOVANÝ VÝKON (kW)			0,3	0,3						0,3	0,3	0,3	3	3	0,3	2
	JMENOVITÝ PROUD (A)																
SILOVÉ	POJISTKY HLAVNÍ																
	POJISTY POMOCNÉ																
	VYPÍVAČ																
	JISTIČ					6B/1	10B/1									16B/1	
	CHRÁNIČ	40/3N/0,3A															
	MOTOROVÝ SPOUŠTĚČ																
	STYKAČ																
	TEPELNÁ SPOUŠŤ																
	ZKRATOVÁ SPOUŠŤ																
	JISTIČOCHRÁNIČ			10B/1N/30mA	10B/1N/30mA						16B/1N/30mA	16B/1N/30mA	16B/1N/30mA	16B/1N/30mA	16B/1N/30mA		16B/1N/30mA
	POMOCNÉ RELÉ																
	PŘEPĚŤ. OCHRANA		TYP 1+2														
	ZDROJ AC, DC					8V/AC/DC											
ŘÍDÍCÍ A MĚŘÍCÍ	TRANSFORMÁTOR PROUDU																
	AMPERMETR																
	VOLTMETR																
	SPINACÍ HODINY																
	ELEKTROMĚR																
	TLAČÍTKO																
	PŘEPÍNAČ																
	SIGNÁLNÍ SVÍTIDLO																
	SCHOD. RELE IMPULZNÍ			MIR	MIR												
	X																
ROZVOD	SVORKOVNICE																
	OVLADAČ																
	KABEL SILOVÝ	CYKY-J 4x10		CYKY-J 3x1,5	CYKY-J 3x1,5		CYKY-J3x1,5				CYKY-J 3x2,5	CYKY-J 3x2,5	CYKY-J 3x2,5	CYKY-J 3x2,5	CYKY-J 3x2,5	CYKY-J 3x2,5	CYKY-J 3x2,5
	KABEL OVLÁDACÍ					3x2x0,5											
	MET	CYA 25															

POZNÁMKA: .

ROZVÁDĚČ	R5
LISTŮ CELKEM:	3
LIST ČÍSLO:	2