



PŘÍSTAVBA A STAVEBNÍ ÚPRAVY OBJEKTU OBČANSKÉ VYBAVENOSTI TÁBORSKÁ ČP.126, BERNARTICE
NOVÝ STAV – ŘEZ A-A A ŘEZ B-B

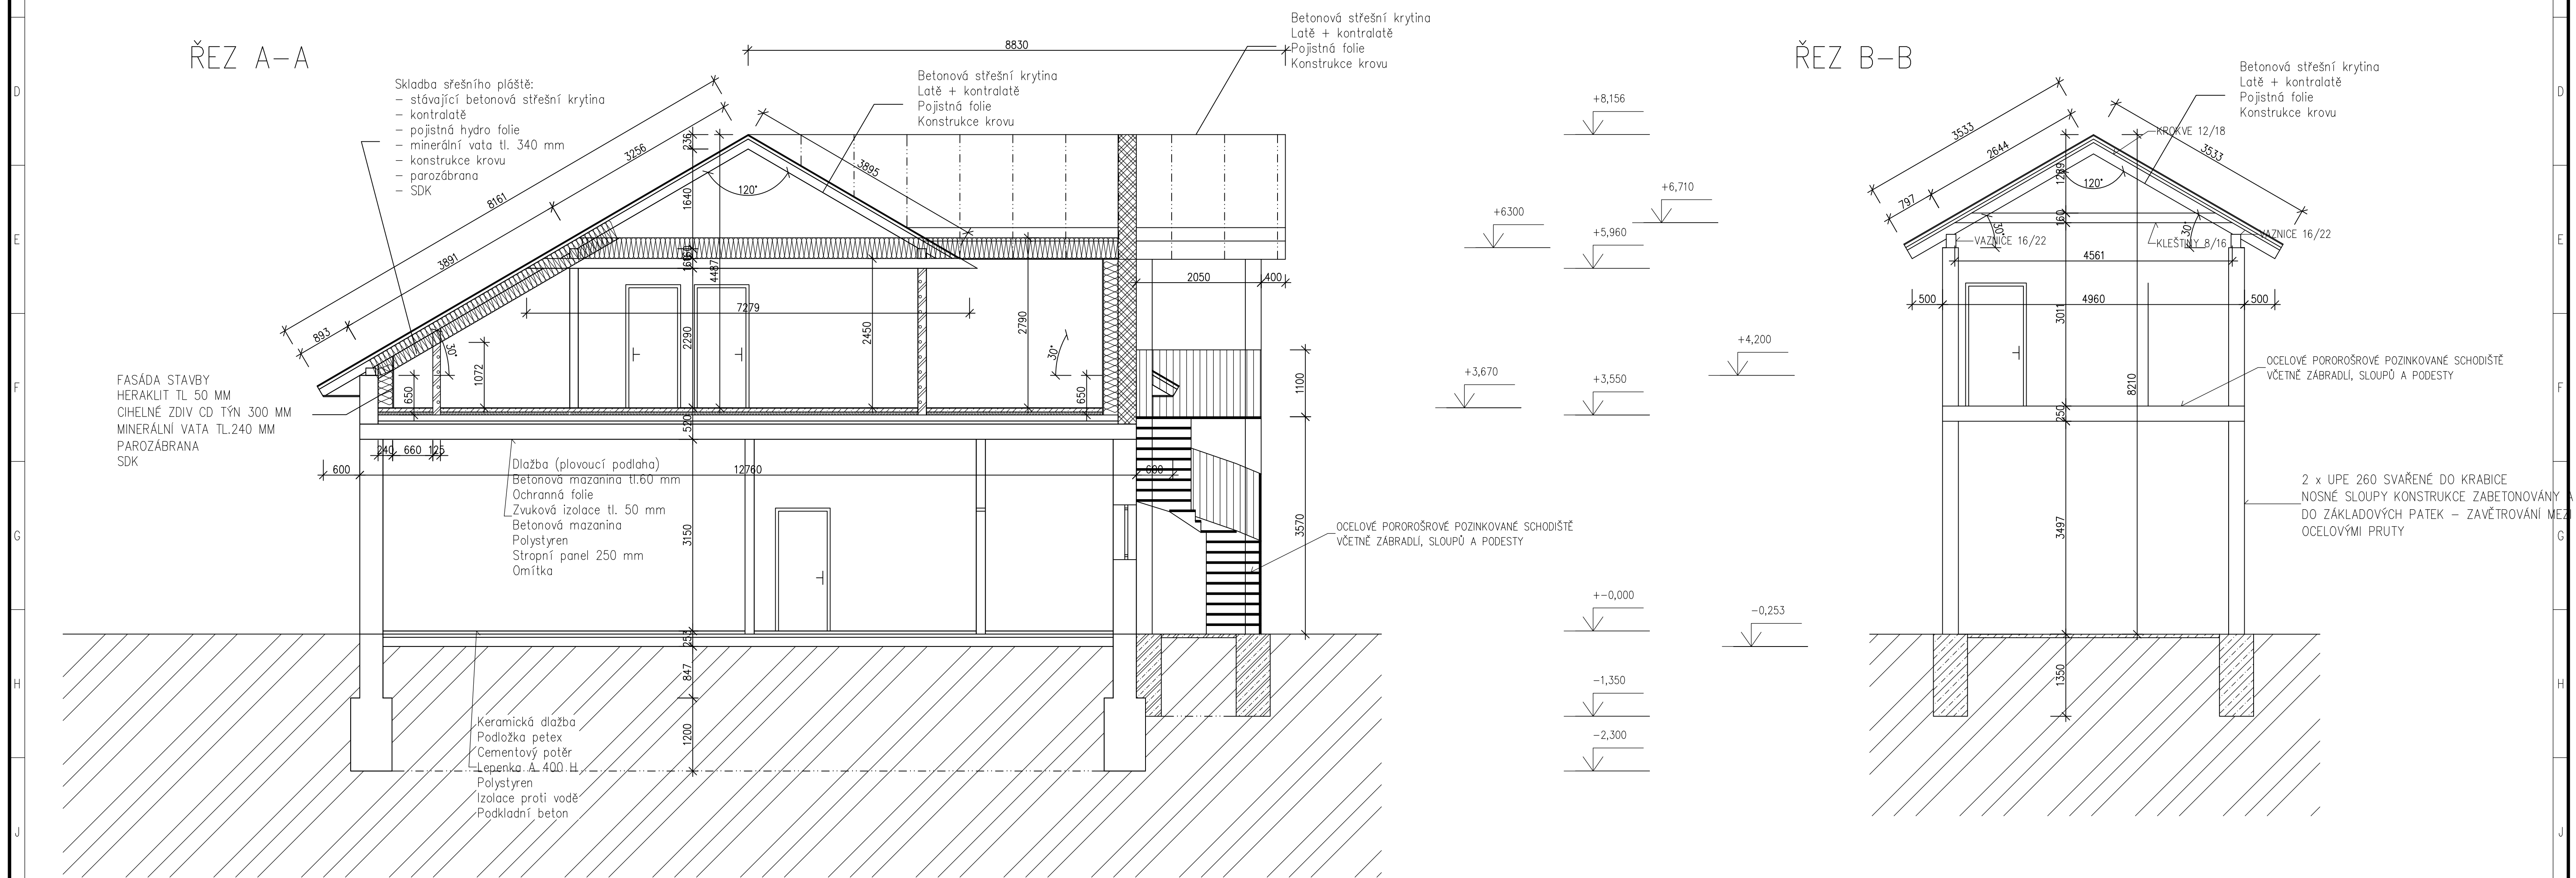

Vypracoval: Martin Kreuzer	Zodpovědný projektant: Martin Kreuzer	 Martin Kreuzer Autorský návrh a projektování staveb Číslo 13, Město tel. 60204620
Stavebník: Město Bernartice Náměstí svobody čp.33, Bernartice		
Název stavby: Přístavba a stavební úpravy Bernartice čp.126		Průřez
Výkres: Nový stav – řez A-A a B-B k.á.: Bernartice		
Měřítko: 1:50	Datum: 11.2.2021	Výkres: 10