

LEGENDA

•	VPINAČ IP6L, 250V/10A, IP20, IP44
3	VPINAČ IPOL., 3 MĚSERNÝ, 250V/1A, IP20
φ φ	VPINAČ IPOL., 01L, WFI, 250V/1A, IP20, / S KONTROLKOU
3	SPINAČ SERIOVÝ, 250V/10A, IP20
3	SPINAČ STŘIDAVÝ, 250V/10A, IP20
3	SPINAČ STŘIDAVÝ, 250V/10A, IP20
3	SPINAČ ŽALUZIOVÝ, 250V/10A, IP20
3	SPINAČ ŽALUZIOVÝ, 250V/10A, IP20
3	REGULATOR, PROSTOROVÝ TERMOSTAT, DOD. ÚT
3	ČIDLO VENKOVNÍ TEPLOTY
3	ZASUJKA, 230V/16A, IP20
3	ZASUJKA S PŘEPĚTOVOU OCHRANOU TYPU 3
3	POČET ZÁSUVK V MÍSTĚ, 230V/16A, IP20
3	DVOJMĚSERNÁ ZASUJKA, 230V/16A, IP20
3	ZASUJKA 230V S VÝKEM, 230V/16A, IP44
3	SMÍDLLO STROPNÍ, 230V/max.60W
3	SMÍDLLO V PODHLEDU, 230V/max.60W
3	SMÍDLLO NÁSTĚNNÉ, 230V/max.60W
3	SVĚTELNÝ VÝVOD, UKONČENÝ LUSTROVORKOU, 230V/max.100W
3	VÝVOD, UKONČENÝ V KRAJICI
3	DOBĚHOVÉ RELÉ VENTILÁTORU V KRAJICI
3	SVOD BLESKOVODU
E1	EL. SPORÁK, VARNÁ DESKA, 8kW/400V, DOD. INVEŠTOR
E2	EL. MÝČKA, 3kW/230V, DOD. INVEŠTOR
E3	EL. PRAČKA, 3kW/230V, DOD. INVEŠTOR
E4	EL. SUŠIČKA, 3kW/230V, DOD. INVEŠTOR
E5	EL. TROUBA, 2,5kW/230V, DOD. INVEŠTOR
E6	MKROVLNKA, 2,5kW/230V, DOD. INVEŠTOR
E7	LEDNICE, MRAŽÁK, 2x300W/230V, DOD. INVEŠTOR
E8	TOPNÉ TĚLESO ŽEBŘÍKULI, 600W/230V, DOD. ÚT
E9	INFRAZÁŘÍČ, 600W/230V, DOD. ELEKTRO
V1	VENTILÁTOR, ODVAH DIGESTOŘ, 10–30W/230V, DOD. VZI
SIA	SPOLEČNÁ TELEIZNÍ ANTÉNA
PC	POČÍTAČOVÁ SÍŤ
MIT	HLAVNÍ POMOČNÁ OCHRANA PŘÍPOJNICE POSPOJENÍ V KO125C
⊕	OCHRANA POSPOJENÍM
---	TRASA ELEKTRO, KABELY POD OMÍTKOU
---	TRASA ELEKTRO, KABELY, ULOŽENÉ V PODHLEDU, SOK
---	TRASA ELEKTRO, KABELY CKY, ULOŽENÉ V ZEMÍ, V PODLAŽE


PROUDOVÁ SOUSTAVA

3PEN ~ 50Hz, 400V / TN-C (PŘÍPOJKA EDm, HDV)
3NPE ~ 50Hz, 400V / TN-S

OCHRANA PŘED ÚRAZEM ELEKTRICKÝM PROUDEM

DLE ČSN 33 2000-4-41ed2 AUTOMATICKÁ ODPLOJENÁ VADNÉ ČÁSTI
PROUDOVÝMI OCHRANAMI
PROSTŘEDÍ

DLE ČSN 33 2000-5-54 ed3 – BEZ POPISU NORMAŇÍ,
JINAK DLE PŘÍKAZU
BEZ NEBEZPĚČI VYBUDU

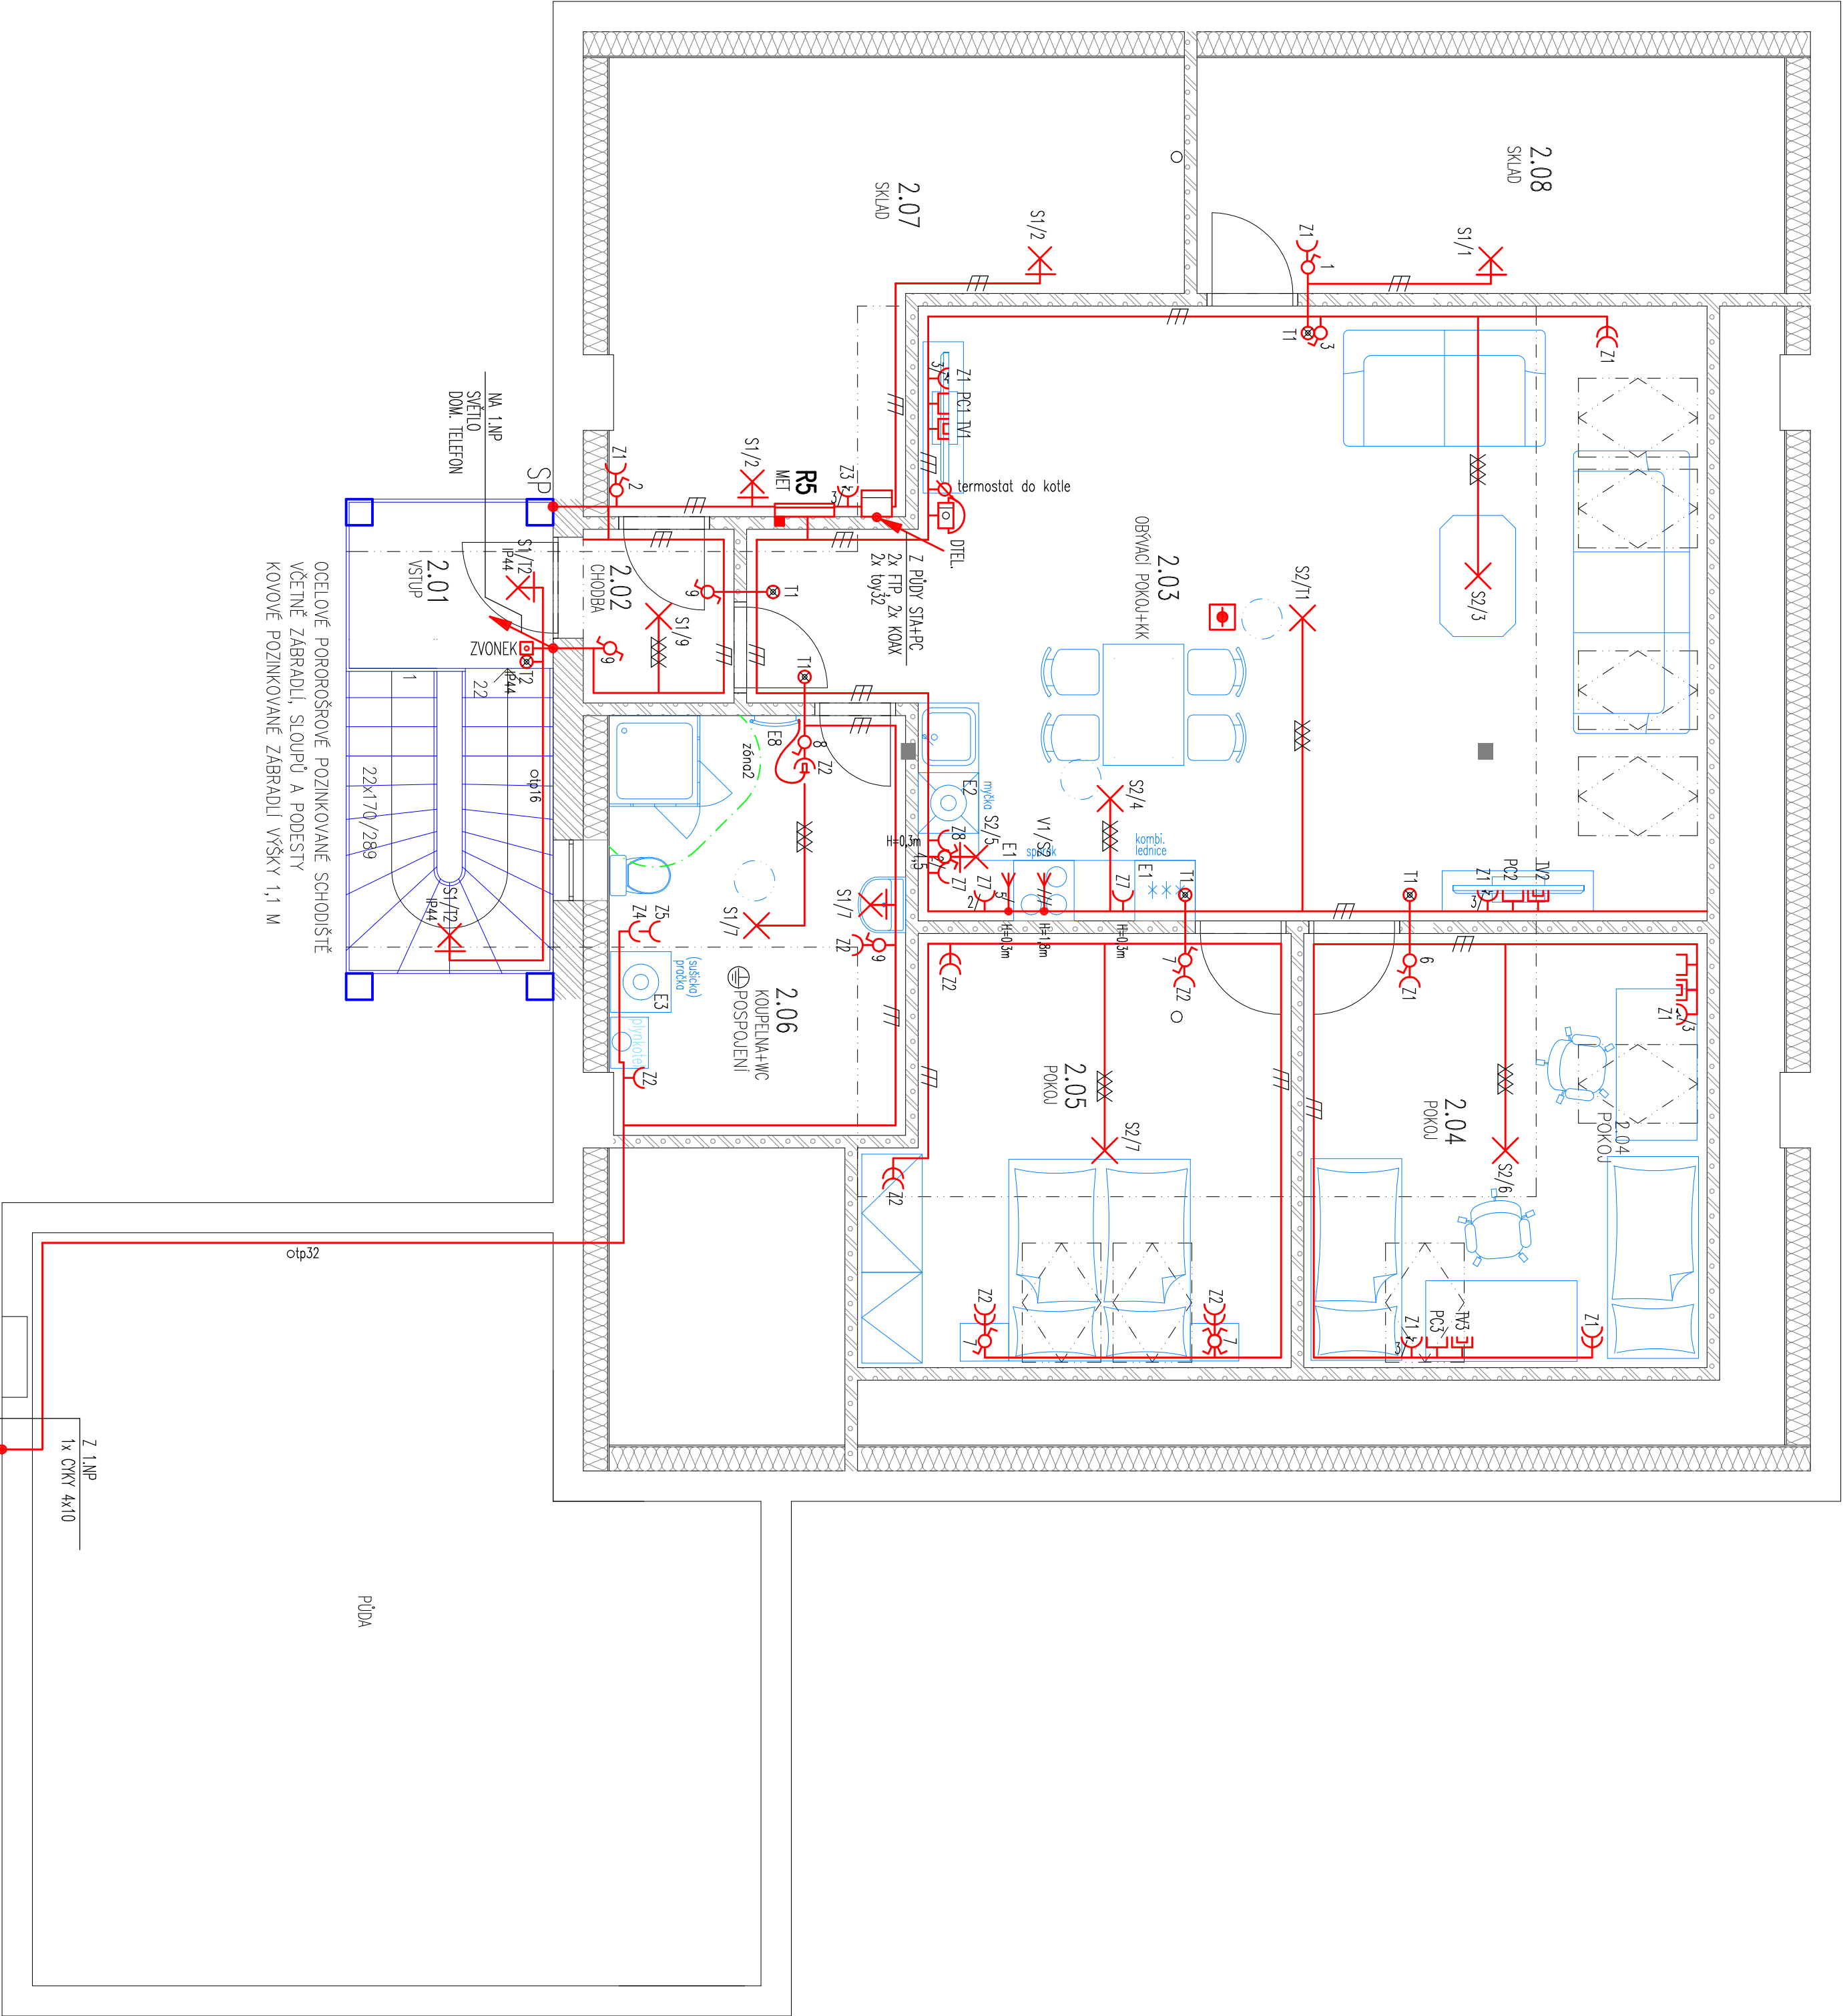

DOKUMENTACE V ROZSAHU PRO VÝBĚR STAVEBNÍHO PROJEKTU DLE PŘÍLOHY č.12, VHL, 405/2017/SB.	
Zadávací podmínky	TJMA Václav
Projekční	
Kresla	
Mise: Městys Bernartice, Náměstí svobody čp.33, Bernartice	
Přístavba a stavební úpravy objektu obč. vybavenosti	
Táborská č.p. 126, Bernartice, na pozemku par.čís.	
166/6 a st. 343, k.ú. Bernartice u Mlévského	
D14 – Stavební elektrického, elektronického, komunikačního, měřicího a regulačního	
Měřítko: Elektronické 2. moderní podoba	
Měřítko: 1:50	
2	