



- m 1:50 -

50
A SCHODY

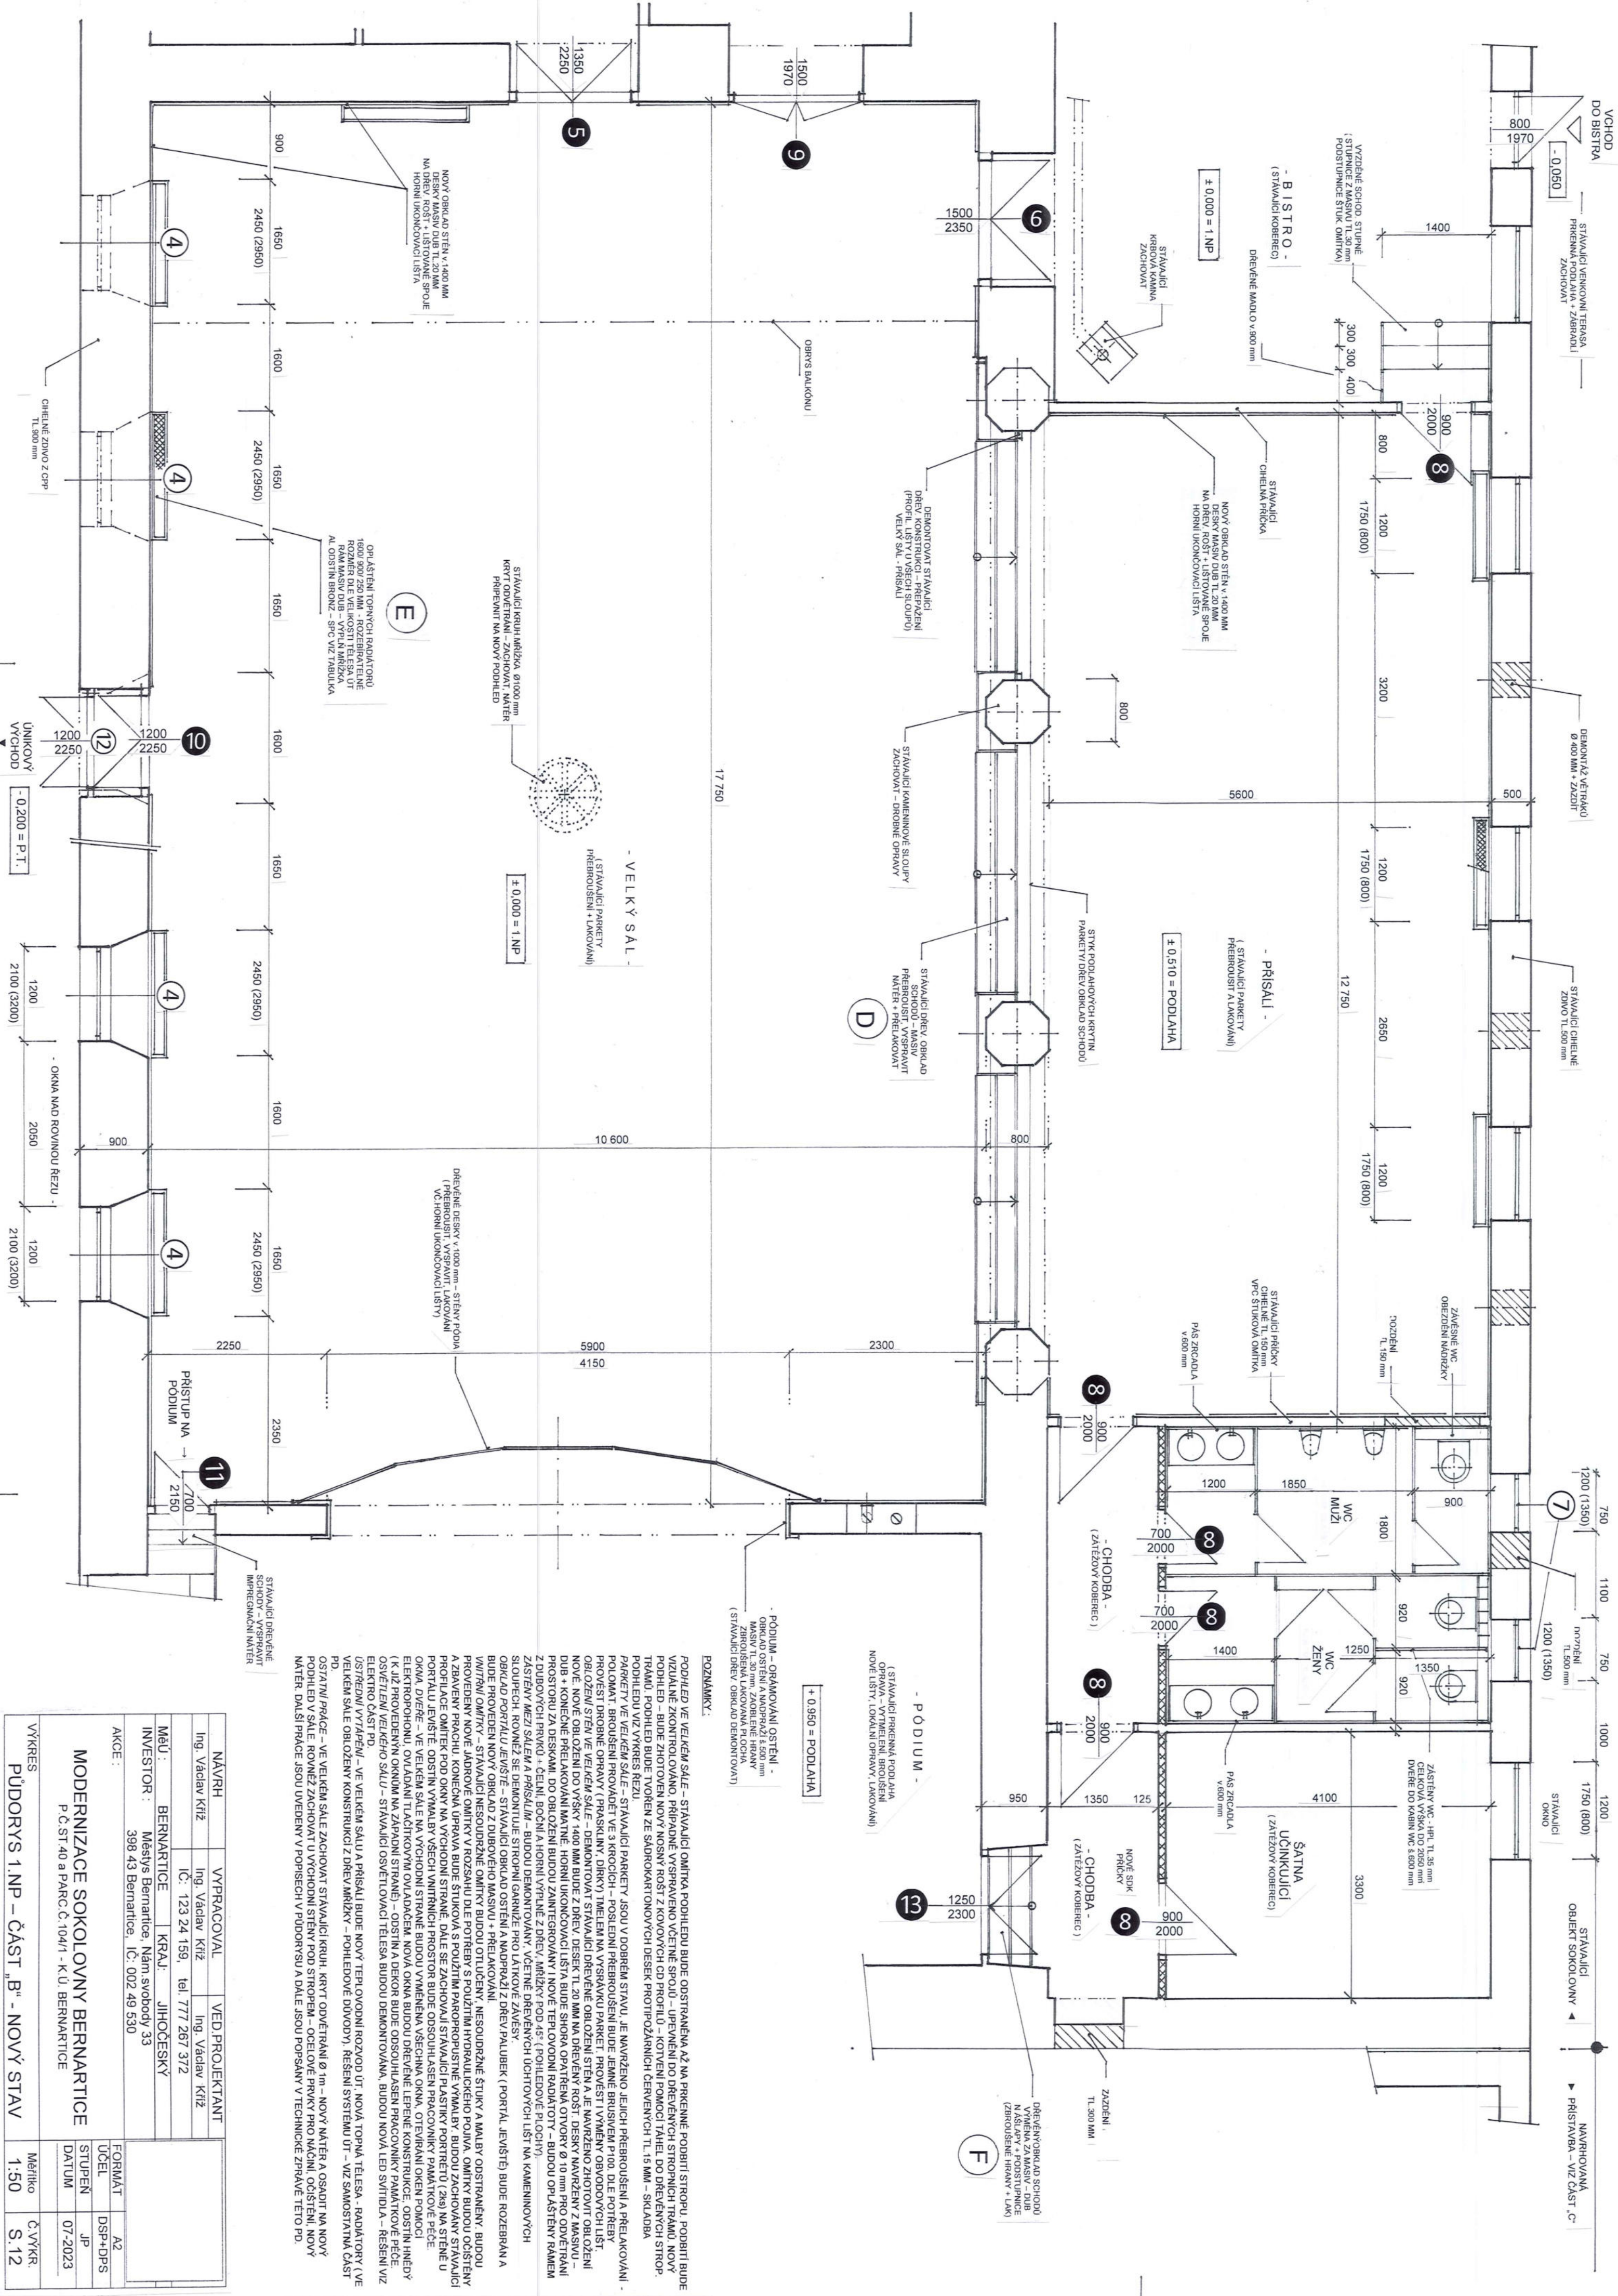


NAVŘH	VYPRACOVAL	VED.PROJEKTANT
Ing. Václav Kríž	Ing. Václav Kríž	Ing. Václav Kríž
	IC: 123 24 159,	tel. 777 267 372
MešU :	BERNARTICE	KRAJ: JIHOČESKÝ
INVESTOR :	Městys Bernartice, Nám.svobody 33 398 43 Bernartice, IC: 002 49 530	
AKCE :		
MODERNIZACE SOKOLOVNY BERNARTICE		
P.Č.ST.40 a PAR.C.104/1 - K.U. BERNARTICE		
VÝKRES	Měřitko	Č.výkr.
PŮDORYS 1.NP – ČÁST „B“ - NOVÝ STAV	1:50	S.12

PŮDORYS 1.NP – ČÁST „D“

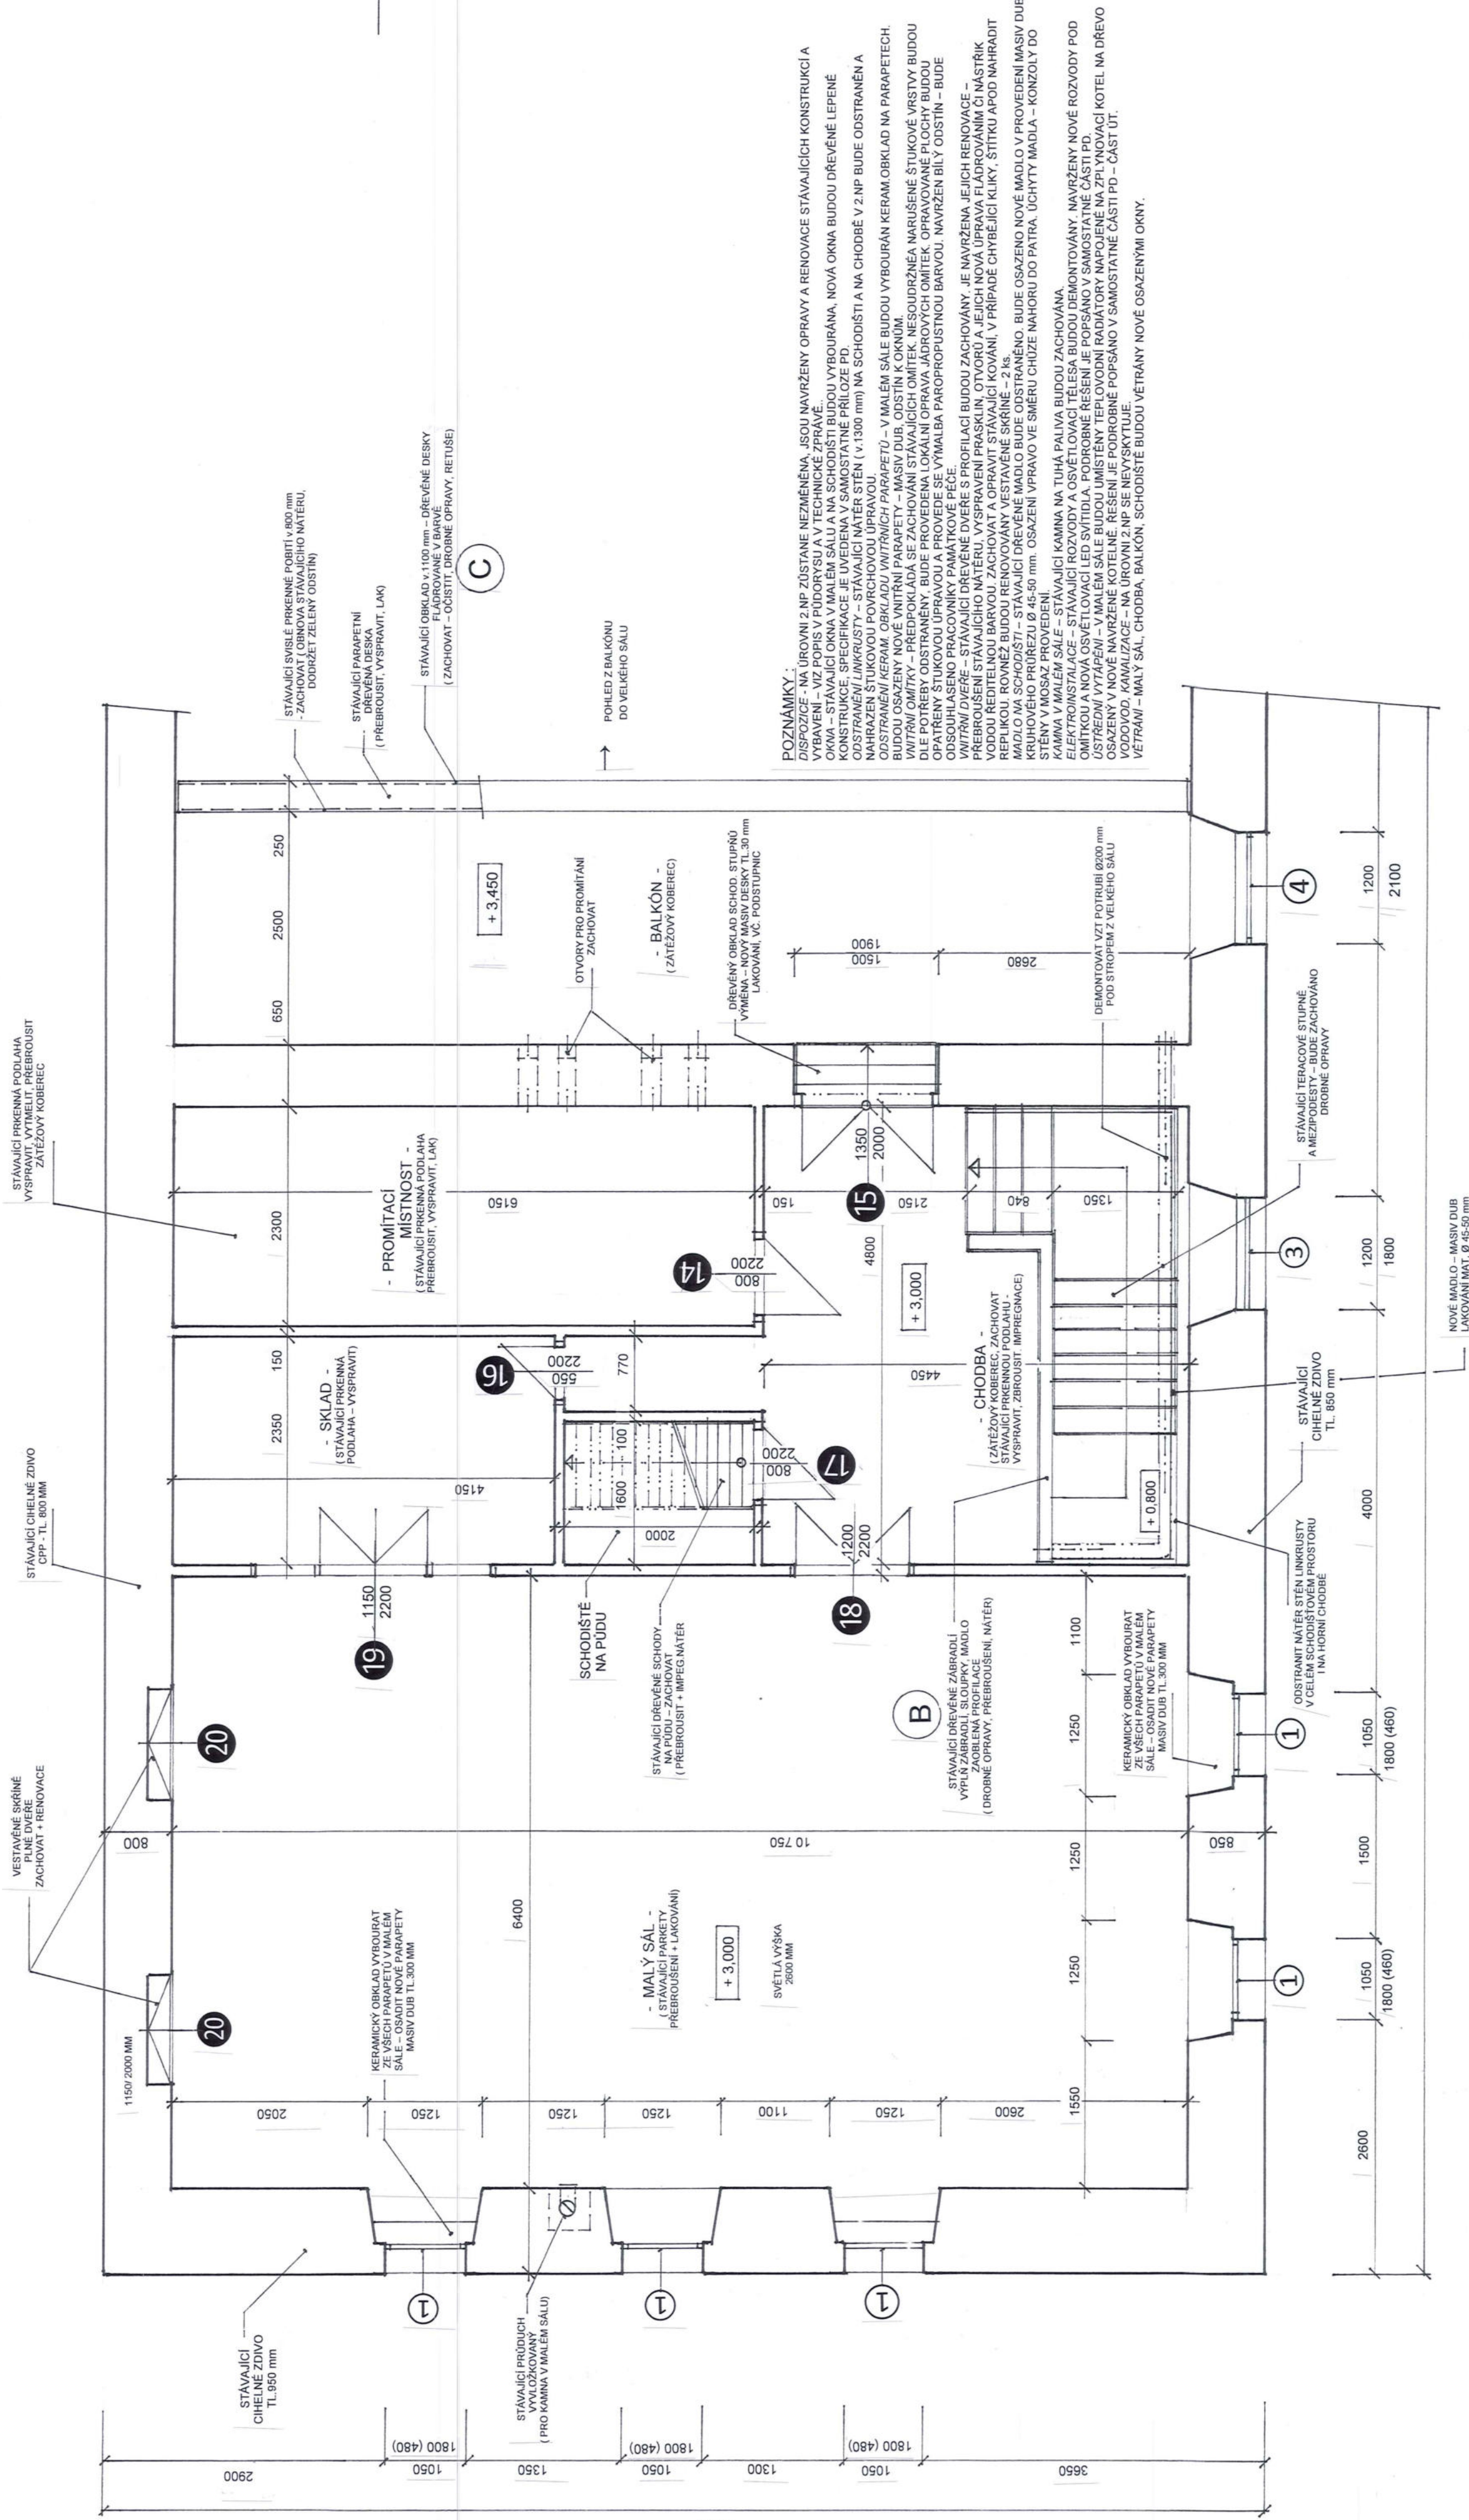

NÁVRH		VYPRACOVAL		VED. PROJEKTANT	
Ing. Václav Kříž		Ing. Václav Kříž		Ing. Václav Kříž	
IČ: 123 24 159,		tel. 777 267 372			
MĚŮ :		BERNARTICE		KRAJ: JIHOČESKÝ	
INVESTOR :		Městys Bernartice, Nám.svobody 33 398 43 Bernartice, IČ: 002 49 530			
AKCE :					
<p>MODERNIZACE SOKOLOVNY BERNARTICE</p> <p>PČ.ST.40 a PARČ.Č.104/1 - K.Ú. BERNARTICE</p>					
VÝKRES					
PŮDORYS 1.NP – ČÁST I ^{II} – NOVÝ STAV					
Měřítko		1:50		Č.výkř.	
S14.					

ŘEZ B - B' - NOVÝ STAV, m 1:50

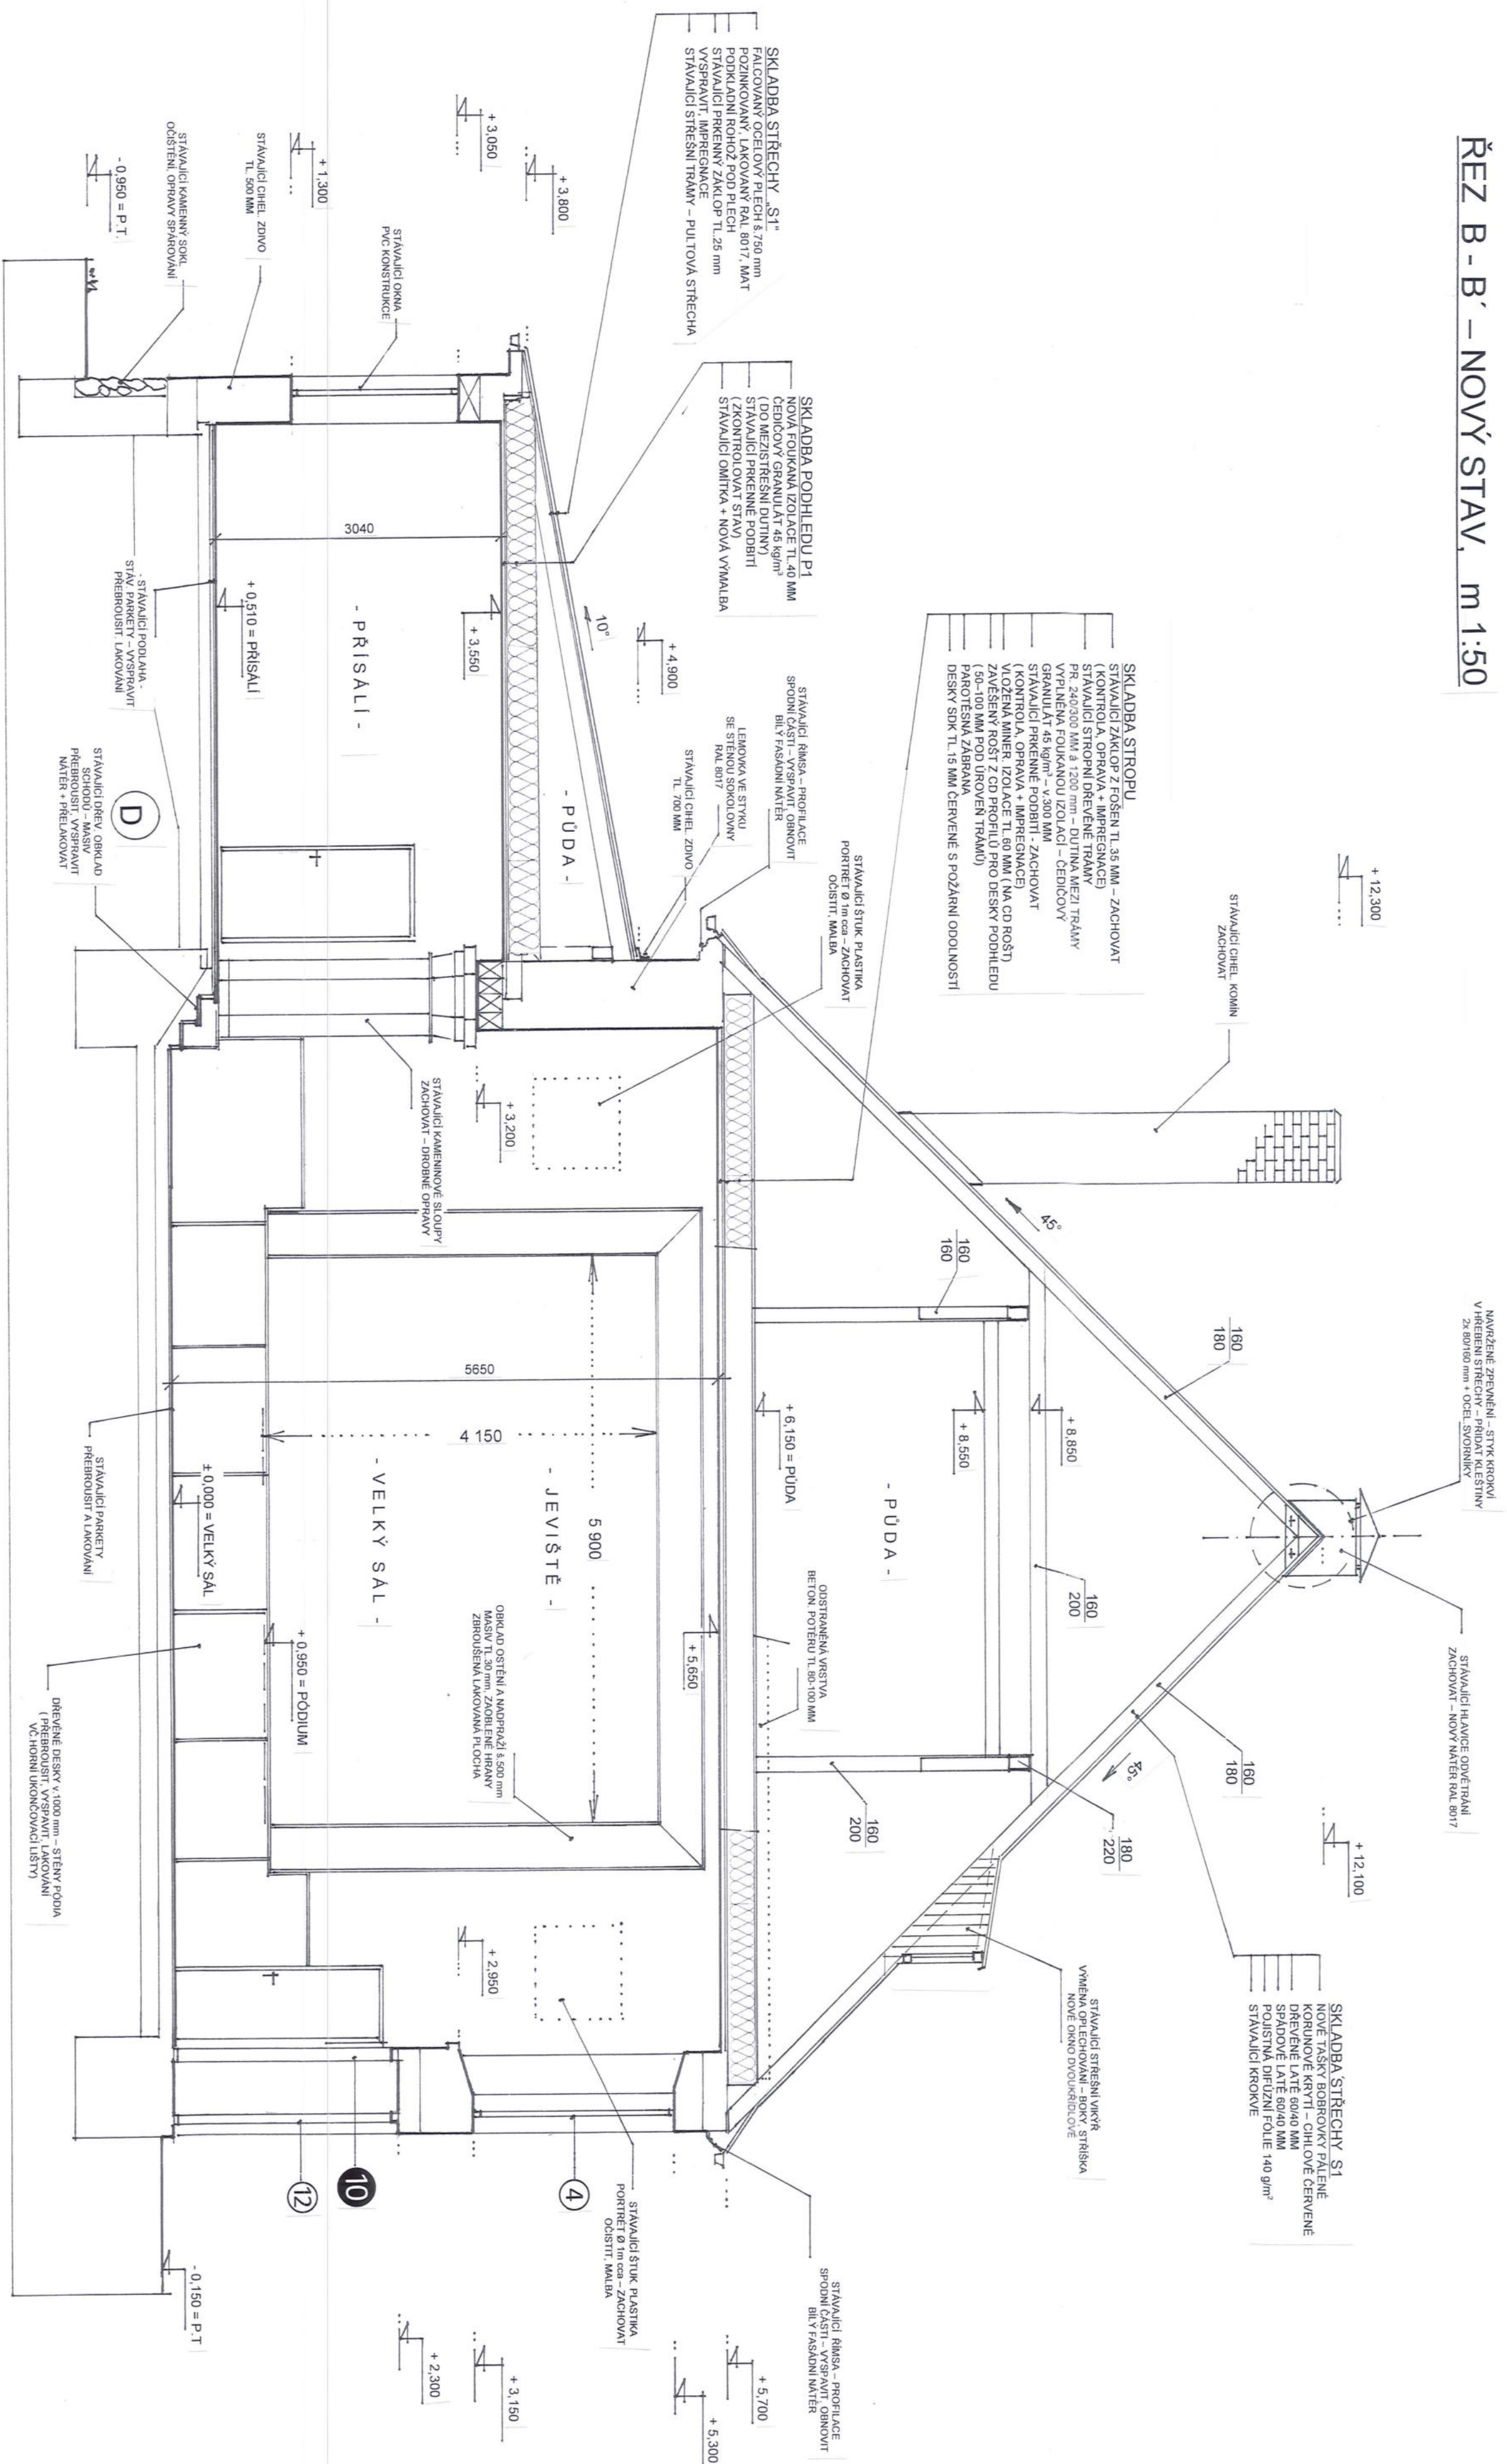

POZNÁMKY :

PO KOŽKYTRÍ ŠTĚNĚNÍ PRŮVĚST KONTROLU VŠECH DĚLENÝCH PRÁKŮ KROVU Z HLEDISKA TECHNICKÉHO STAVU, NÁPADNÉ SKLADBY, HNÍBŮ, APD. DĚLE KONTROLUJTE VŠECHY SPOJE KONSTRUKCE KROVU. V PŘÍPADĚ ZJIŠTĚNÍ NEVÝHODNÉHO STAVU BUDE PRÁKŮV PROJEKTANT A BUDE ROZHODNOUTO O DALŠÍM POSTUPU.

MAŽENÉHO ZVĚŠENÍ SPOJE KROVŮ V HŘEBENĚ STŘECH – SPOJ ZPEVNIT ZA KLÍSTNA BU 160 mm + STÁHNOUT OCELOVÝMI SVOŘINKY I ZAVÍTAČE Ø 12 mm + MANTIS S POD. OZKAM).

PO ODSTRANĚNÍ OMLIKY PODHLÉDŮ JE VELIKÉ ŠAKLE BUDE ZKONTROLOVÁN PODBÍTÍ NOSNÝCH STŘOPNÍCH TRÁM. PRŮVĚST KONTROLU UPEVNĚNÍ APDŮ.

NÁVRH	VYPRACOVAN	VED.PROJEKTANT
Ing. Václav Kriz	Ing. Václav Kriz	Ing. Václav Kriz
	IČ: 123 24 159,	tel. 777 267 372
Meů :	BERNARTICE	KRAJ: JIHOČESKÝ
INVESTOR :	Městys Bernartice, Nám.svobody 33	
AKCE :	FORMAT A2	
	ÚČEL	DSP+DPS
MODERNIZACE SOKOLOVNY BERNARTICE	STUPEN	JP
P.Č.ST.40 a PARC.Č.104/1 - K.Ú. BERNARTICE	DATUM	07-2023
VYKRES	Měřítko	Č.výkr. S.15
ŘEZ B - B' - NOVÝ STAV	1:50	