


50mm

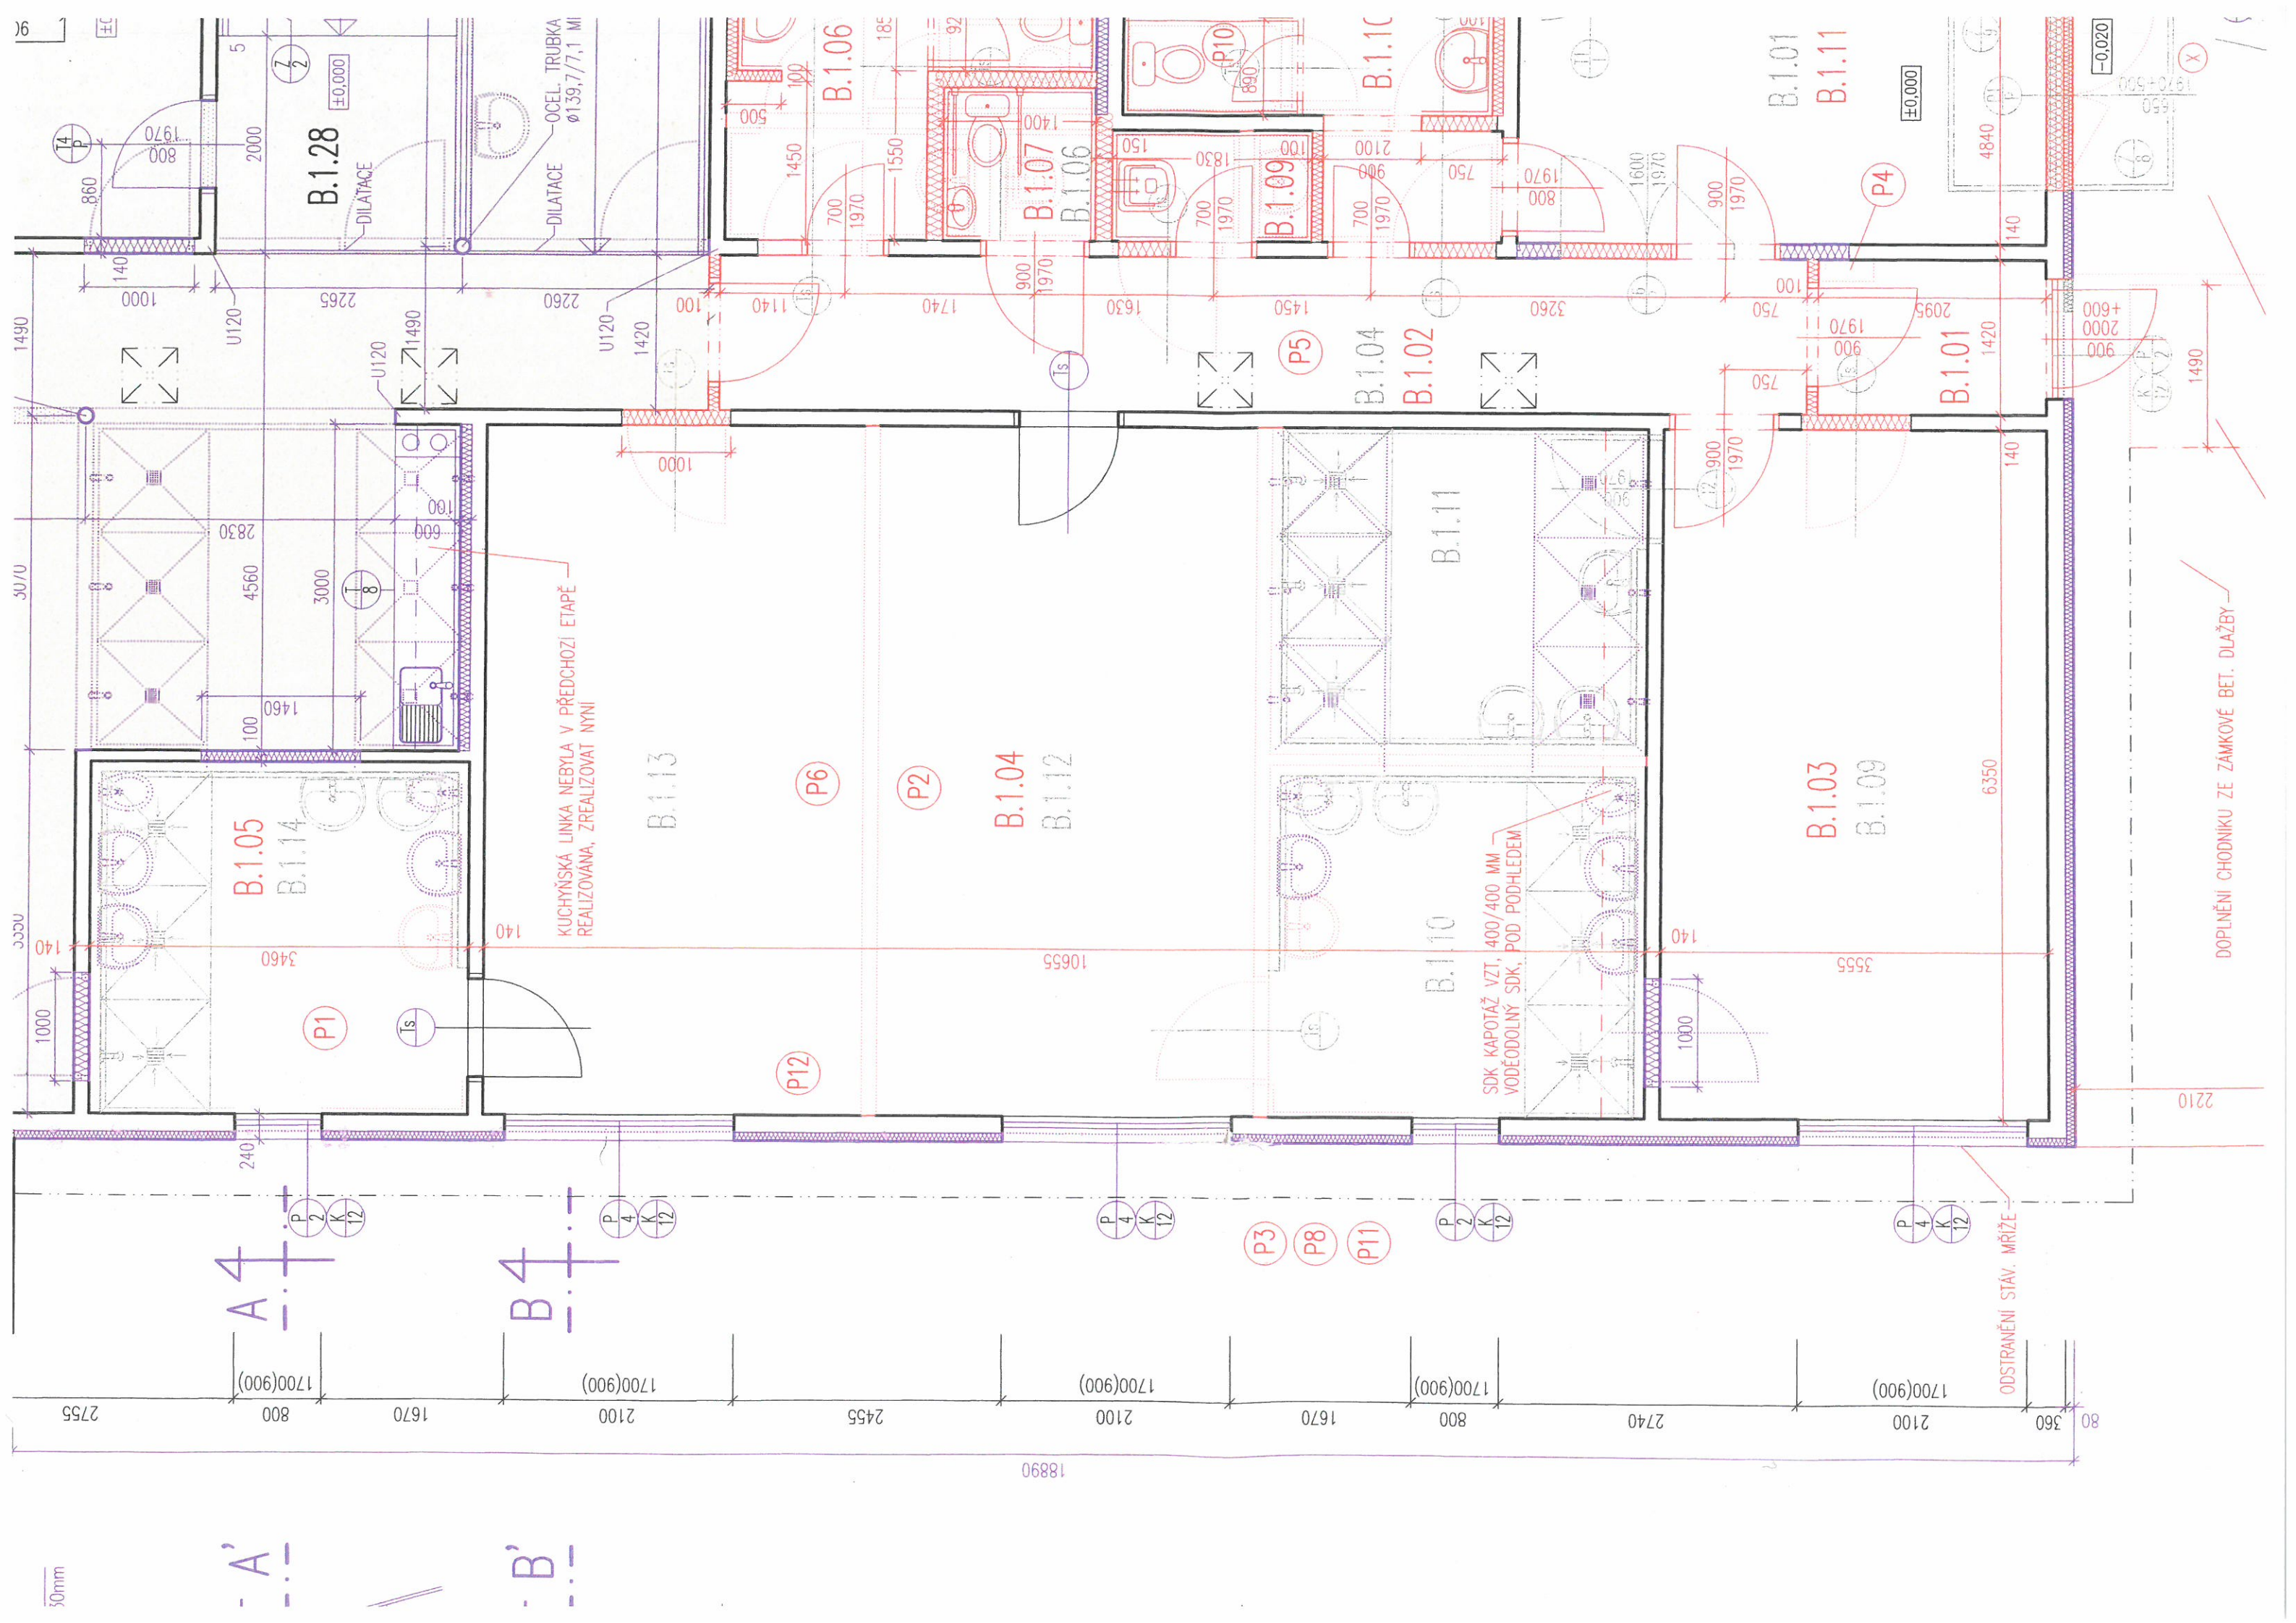

DOPLNĚNÍ CHODNIKU ZE ZÁMKOVÉ BET. DLAŽBY

-0.020

±0.000

ODSTRANĚNÍ STAV. MRÍŽE

SDK KAPOTAŽ VZT. 400/400 MM - VODEODOLNÝ SDK, POD PODHLEDEM

KUCHYŇSKÁ LINKA NEBYLA V PŘEDCHOZÍ ETAPĚ REALIZOVANA, ZREALIZOVAT NYNĚ

OCEL. TRUBKA Ø139,7/7,1 M

DILATACE

DILATACE