





LEGENDA - VLEČNÉ KŘIVKY

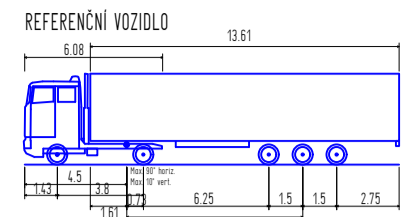



NSN - Nakladní Souprava Navesova
 Celková délka 16.500m
 Celková šířka 2.500m
 Celková výška karoserie 4.000m
 Min. světlá výška karoserie 0.332m
 Rozchod kol 2.500m
 Doba otáčení mezi plnými rejdry 6.00 s
 Poloměr zatáčení mezi stěnami 10.300m





OA - Osobní Automobil
 Celková délka 4.7m
 Celková šířka 1.8m
 Celková výška karoserie 1.5m
 Min. světlá výška karoserie 0.332m
 Rozchod kol 1.5m
 Doba otáčení mezi plnými rejdry 6.00 s
 Poloměr zatáčení mezi stěnami 10.300m

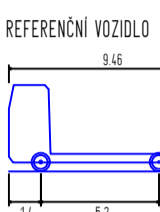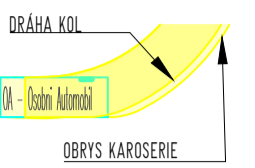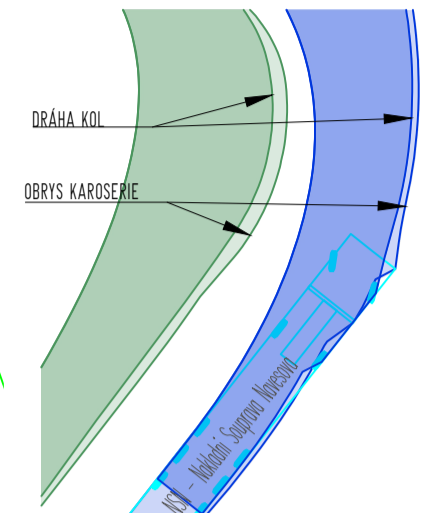

MN - Malý Nakladní Automobil (2 Noprováz)
 Celková délka 9.46m
 Celková šířka 2.200m
 Celková výška karoserie 3.600m
 Min. světlá výška karoserie 0.332m
 Rozchod kol 2.500m
 Doba otáčení mezi plnými rejdry 6.00 s
 Poloměr zatáčení mezi stěnami 9.700m

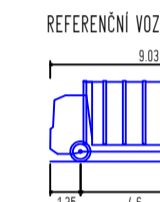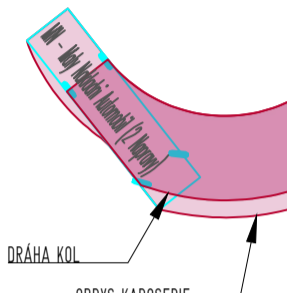

AS02 - Automobil na Svez Komunálních Odpadů (2 Nop)
 Celková délka 9.03m
 Celková šířka 2.500m
 Celková výška karoserie 3.500m
 Min. světlá výška karoserie 0.332m
 Rozchod kol 2.500m
 Doba otáčení mezi plnými rejdry 4.00 s
 Poloměr zatáčení mezi stěnami 9.400m

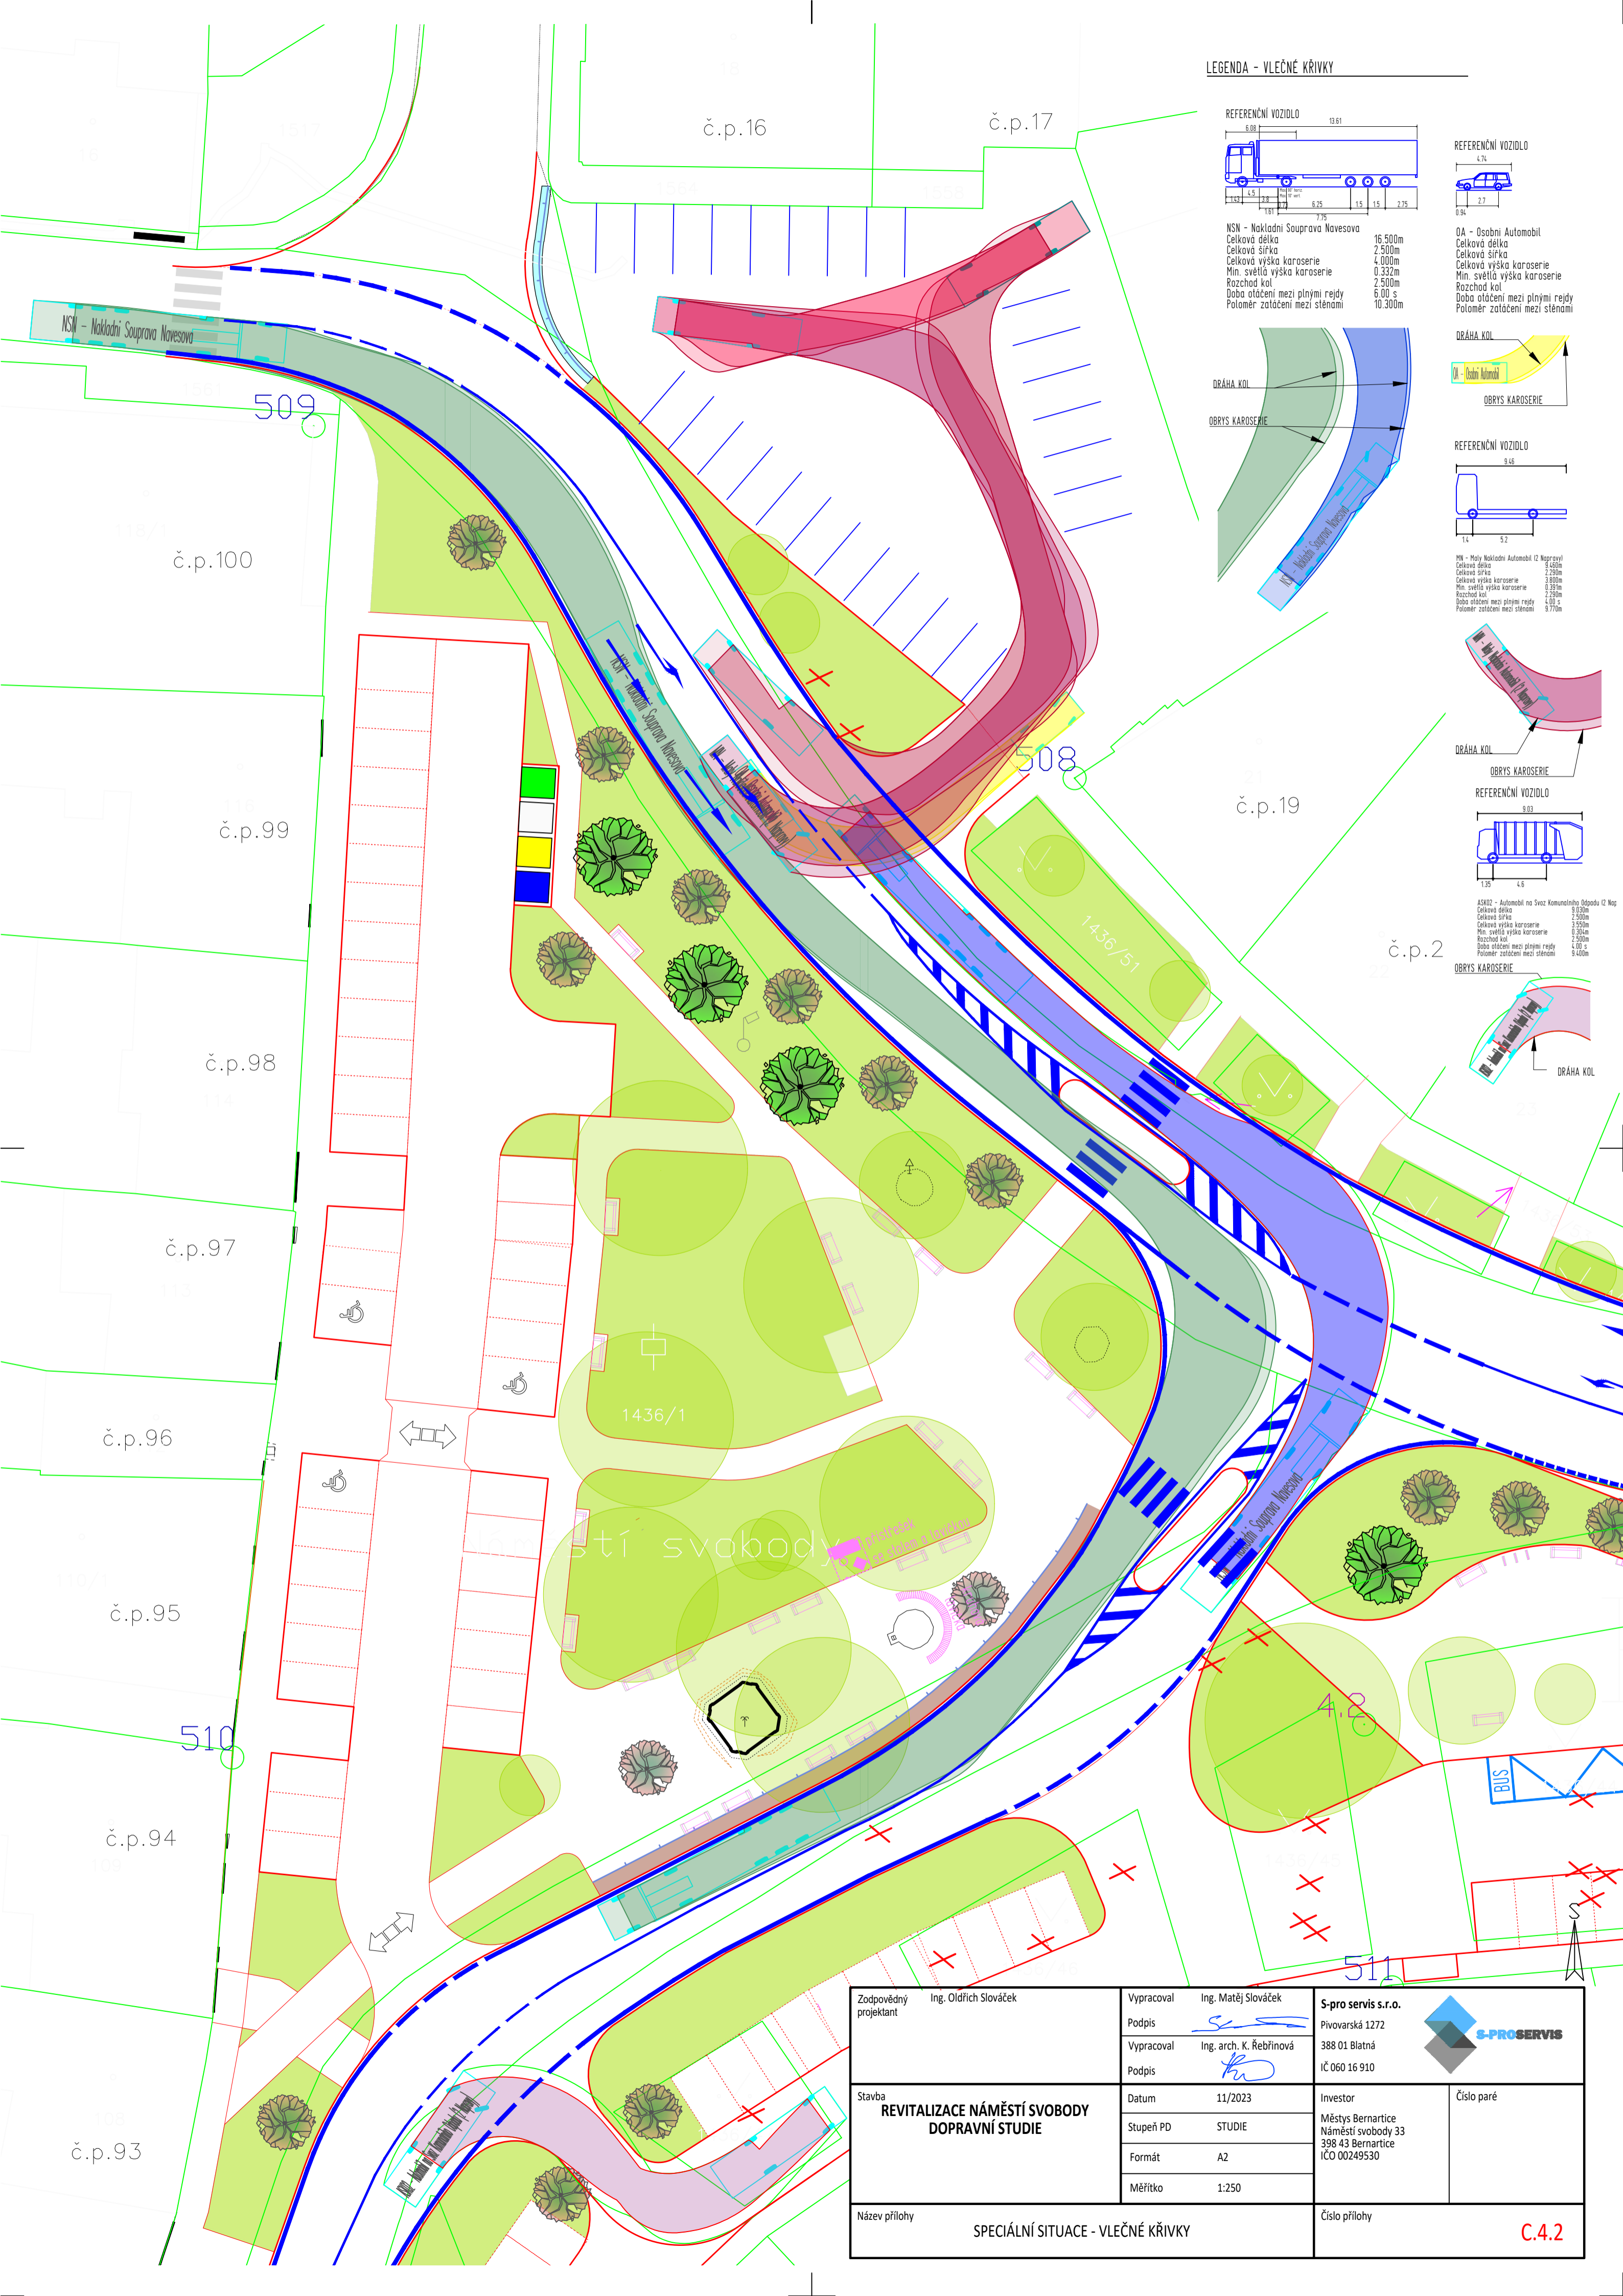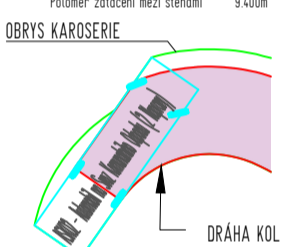

Zodpovědný projektant	Ing. Oldřich Slováček	Vypracoval	Ing. Matěj Slováček	S-pro servis s.r.o. Pivovarská 1272 388 01 Blatná IČ 060 16 910	
Podpis	<i>[Signature]</i>	Podpis	<i>[Signature]</i>		
Stavba	REVITALIZACE NÁMĚSTÍ SVOBODY DOPRAVNÍ STUDIE	Vypracoval	Ing. arch. K. Rebrňová	Investor	Číslo paré
		Podpis	<i>[Signature]</i>	Městys Bernartice Náměstí svobody 33 398 43 Bernartice IČO 00249530	
		Datum	11/2023		
		Stupeň PD	STUDIE		
		Formát	A2		
		Měřítko	1:250		
Název přílohy	SPECIÁLNÍ SITUACE - VLEČNÉ KŘIVKY			Číslo přílohy	C.4.2