


# KOORDINAČNÍ SITUACE STAVBY

1:250

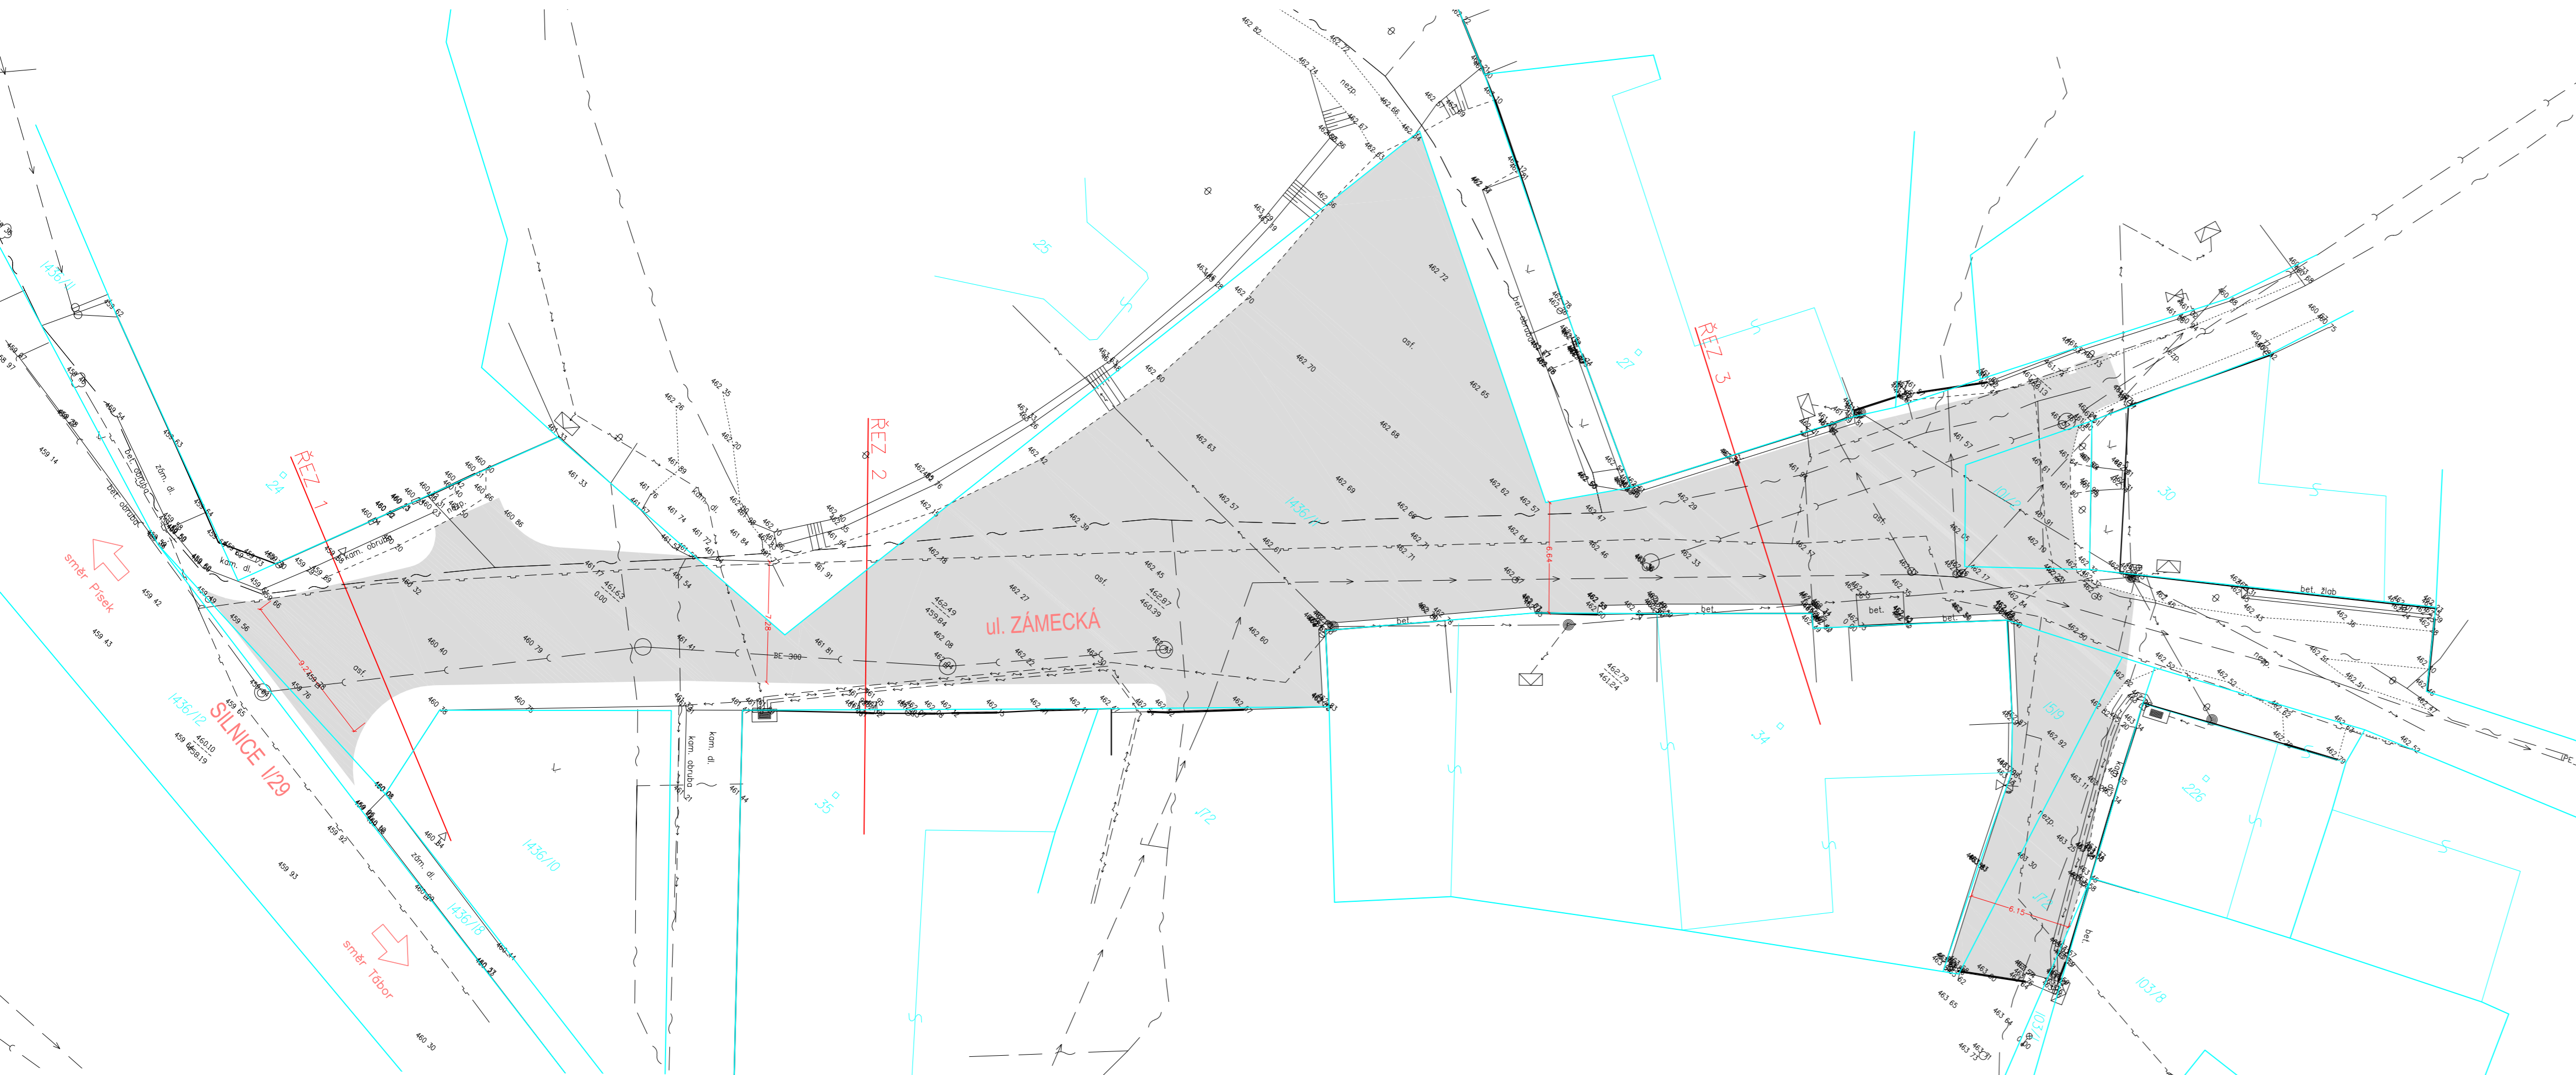

## LEGENDA


- ZAMĚŘENÍ STÁVAJÍCÍHO STAVU  
POLOHOPIS/VÝŠKOPIS
- KATASTRÁLNÍ MAPA

## VEDENÍ IS - STÁVAJÍCÍ

- VEDENÍ NN – PODZEMNÍ – E.ON
- VEDENÍ NN – NADZEMNÍ – E.ON
- PLYNOVOD PODZEMNÍ STL – E.ON
- VEDENÍ DĚLOVACÍ – CETIN
- KANALIZACE
- VODOVOD PODZEMNÍ

## BAREVNÉ PLOCHY

- FRÉZOVÁNÍ STÁVAJÍCÍ KOMUNIKACE  
POKLÁDKA KRYTU ACO 11 – TL. 50MM

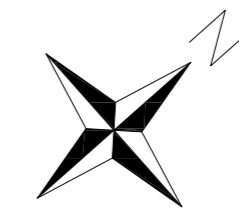

TRASY STÁVAJÍCÍCH PODZEMNÍCH INŽENÝRSKÝCH SÍTÍ JSOU ZAKRESLENY POUZE ORIENTAČNĚ A ZAKRES NENAHRAZUJE VYTÝČENÍ. DODAVATEL STAVBY JE POVINEN ZAJISTIT PŘESNÉ VYTÝČENÍ A OVĚŘIT ÚPLNOST TRAS PODZEMNÍCH SÍTÍ V ZÁJMOVÉM ÚZEMÍ. V OCHRANNÝCH PÁSMECH PODZEMNÍCH INŽENÝRSKÝCH SÍTÍ LZE PROVÁDĚT ZEMNÍ PRÁCE POUZE RUCNĚ. V OCHRANNÝCH PÁSMECH NADZEMNÍCH INŽENÝRSKÝCH SÍTÍ JE NUTNÉ DODRŽOVAT ZVLÁŠTNÍ PROVOZNÍ REŽIM STAVBY PODLE POKYNŮ SPRÁVCE SÍTÍ.

vypracoval:	Ing. Pavla Větrovcová	<b>PROJEKCE DOPRAVNÍCH STAVEB</b>			
kontroloval:	Ing. Ladislav Čabrádek				
datum:	04/2018	 Budovcova 2530, 397 01 Písek tel.: 382 210 552, www.gkpisek.cz, info@gkpisek.cz			
číslo zakázky:	1316/2018				
objednavatel:	Městys Bernartice, Náměstí Svobody 33, 398 43 Bernartice	formát:	4x A4	katastrální území:	Bernartice u Milevska
Bernartice - místní komunikace ul. Zámecká			stupeň:	DOS	
			měřítko:	1:250	
Koordinační situace stavby			číslo přílohy:	C.2	parc:

Naši společnosti byl udělen certifikát systému řízení dle ČSN EN ISO: 9001:2001 a EN ISO: 14001:2004

číslo parcely	vlastník	podpis
st. 25	Římskokatolická farnost Bernartice (u Milevska), U Bažantnice 556, 39901 Milevsko	
st. 27	Bartůňek Jindřich, Zámecká 25, 39843 Bernartice	
st. 28	Řežábková Marcela, nám. E. Beneše 6, 39901 Milevsko	
st. 29	Hainová Helena PhDr., Starolázeňská 308/33, Velká Chuchle, 15900 Praha 5	
98/2	Hainová Helena PhDr., Starolázeňská 308/33, Velká Chuchle, 15900 Praha 5	
st. 30	SJM Růžička Vítězslav Ing. a Růžičková Dana, Krátká 1787/21, Strašnice, 10000 Praha 10 a Zámecká 29, 39843 Bernartice	
st. 226	Městys Bernartice, Náměstí svobody 33, 39843 Bernartice	
103/8	SJM Bečvář Milan Mgr. a Bečvářová Pavla, Táborská 107, 39843 Bernartice	
st. 34	Jírovec Jindřich, Zámecká 32, 39843 Bernartice	
st. 172	Městys Bernartice, Náměstí svobody 33, 39843 Bernartice	
st. 35	Městys Bernartice, Náměstí svobody 33, 39843 Bernartice	
1436/10	Městys Bernartice, Náměstí svobody 33, 39843 Bernartice	
1436/12	Ředitelství silnic a dálnic ČR, Na Pankráci 546/56, Nusle, 14000 Praha 4	