




IS 11a

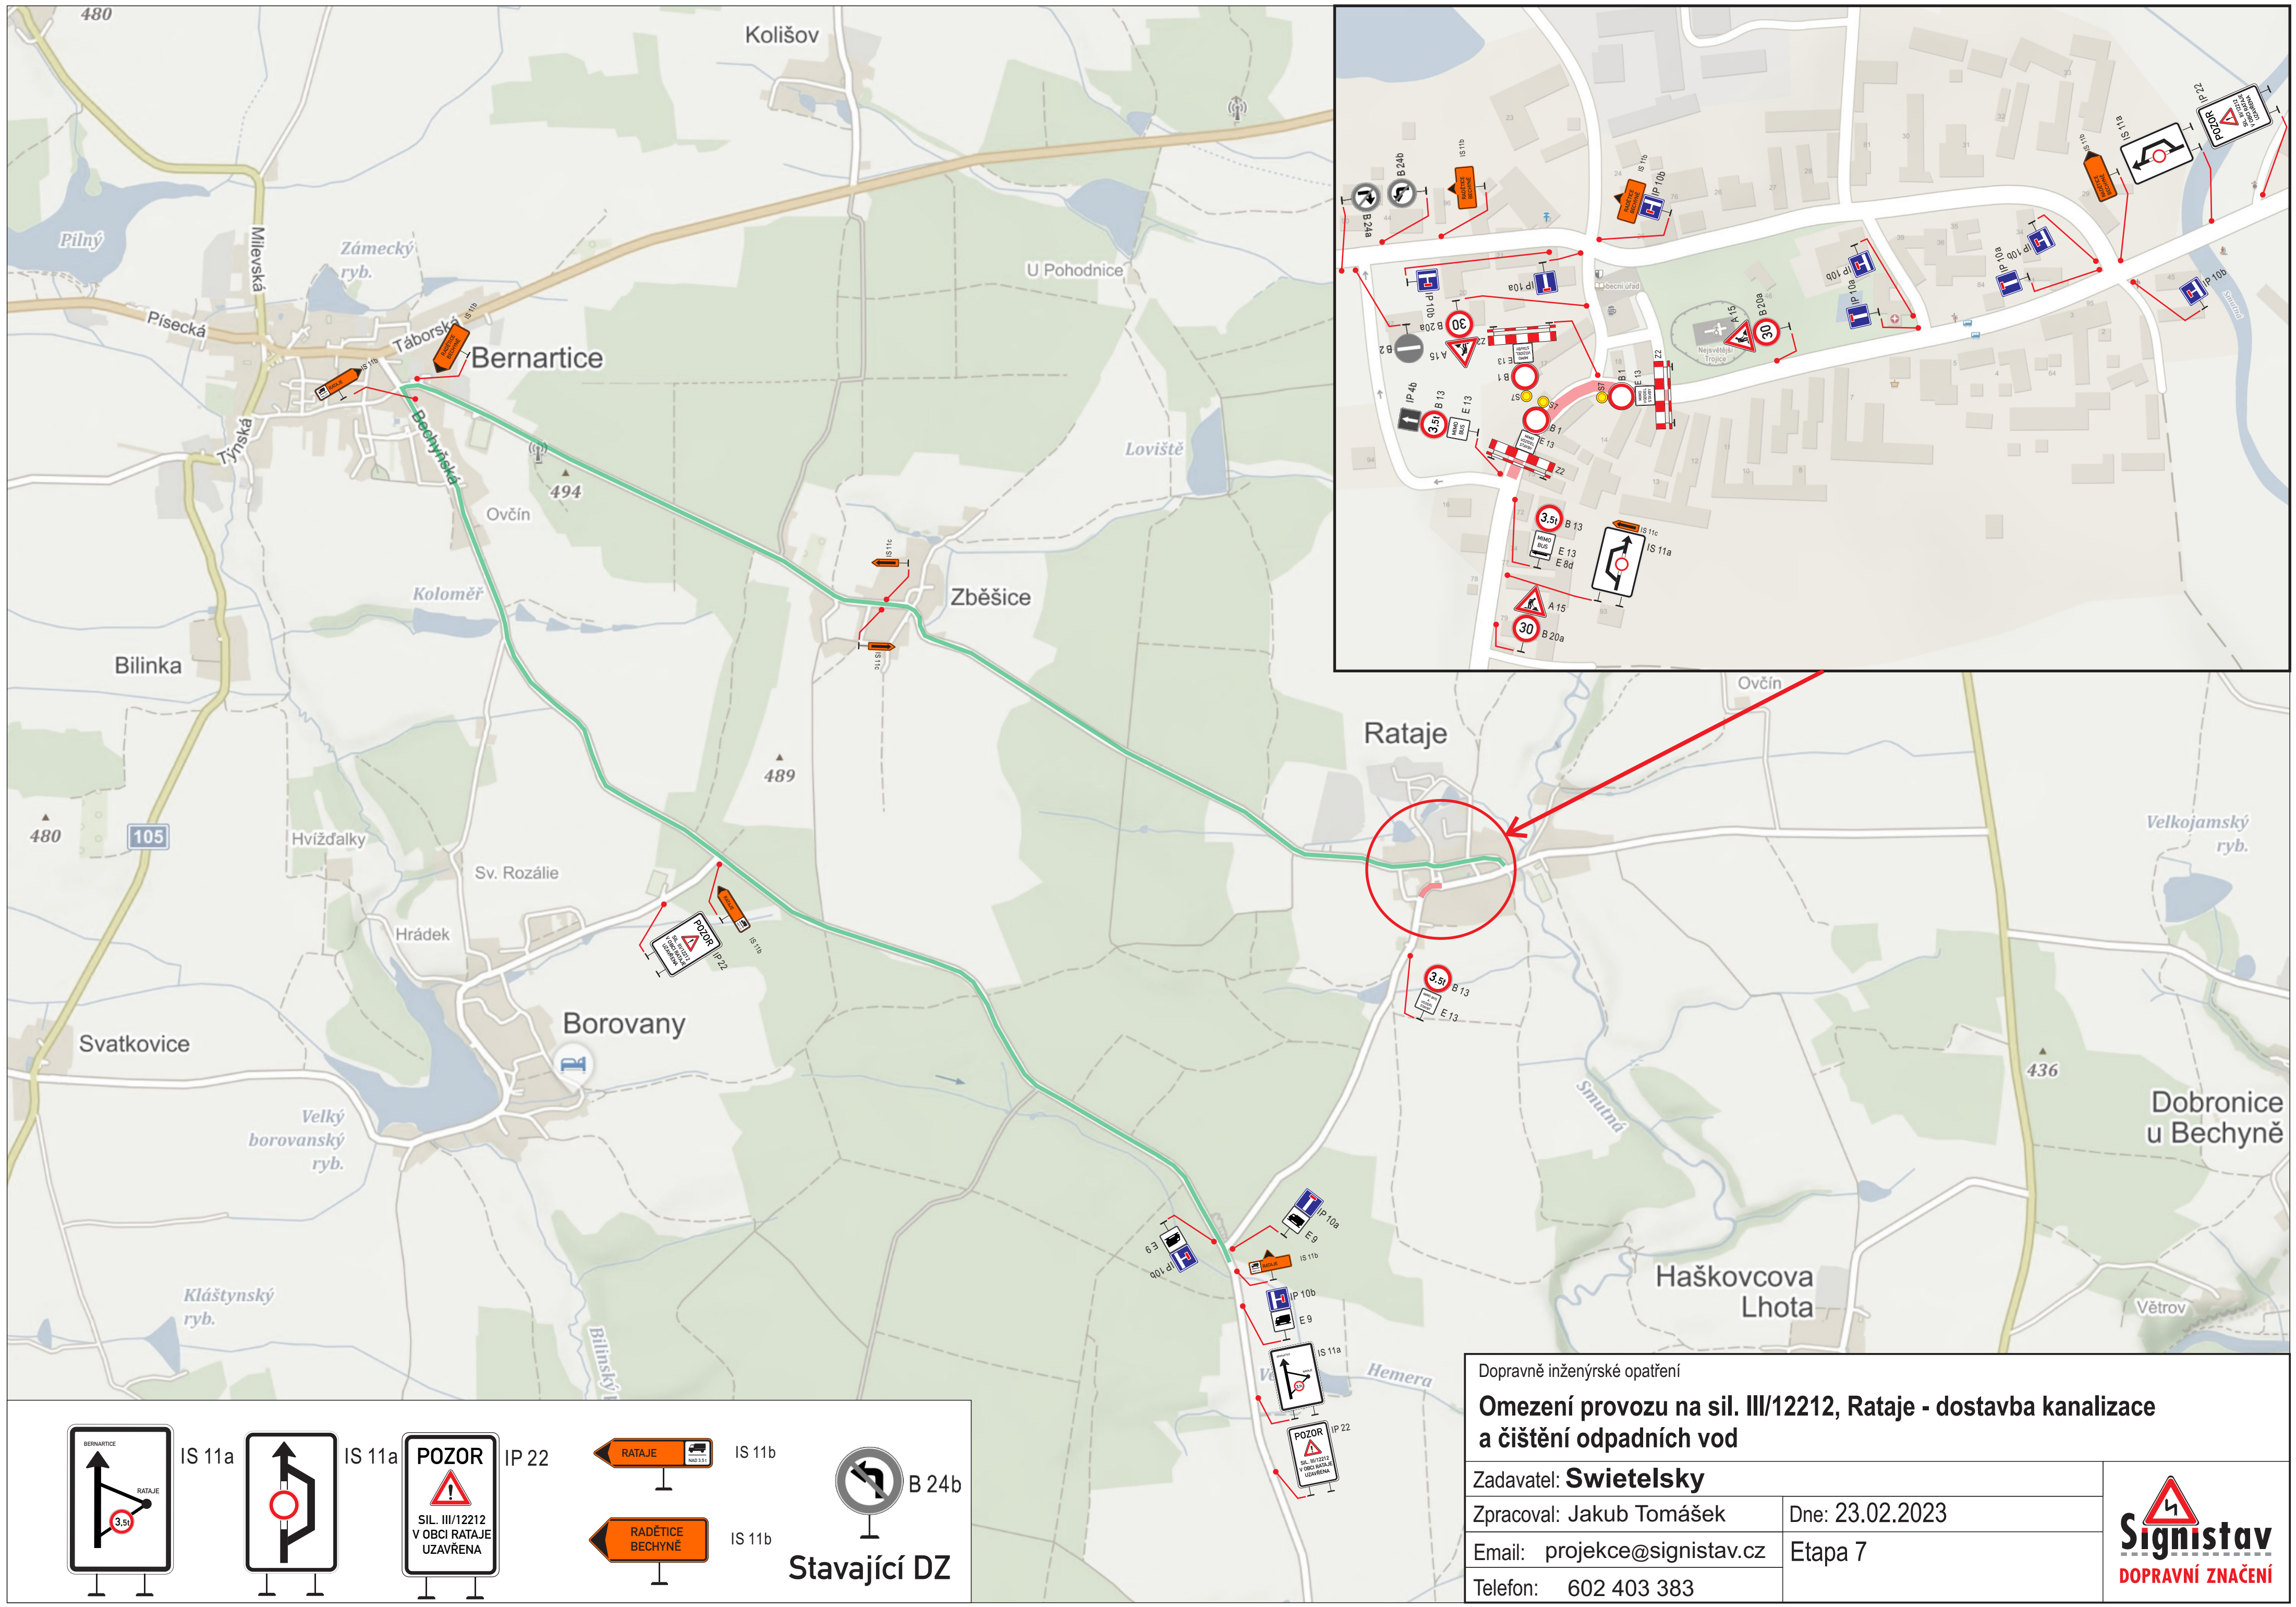

IS 11a

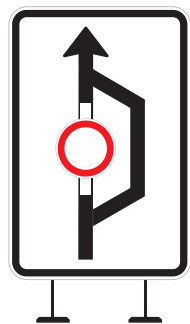

IP 22

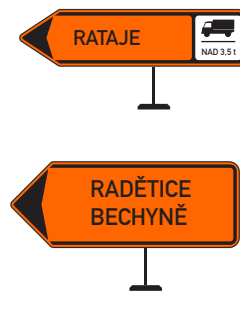

IS 11b



IS 11b



B 24b

Stavající DZ

Dopravně inženýrské opatření

Omezení provozu na sil. III/12212, Rataje - dostavba kanalizace a čištění odpadních vod

Zadavatel: Swietelsky

Zpracoval: Jakub Tomášek

Email: projekce@signistav.cz

Telefon: 602 403 383

Dne: 23.02.2023

Etapa 7

