


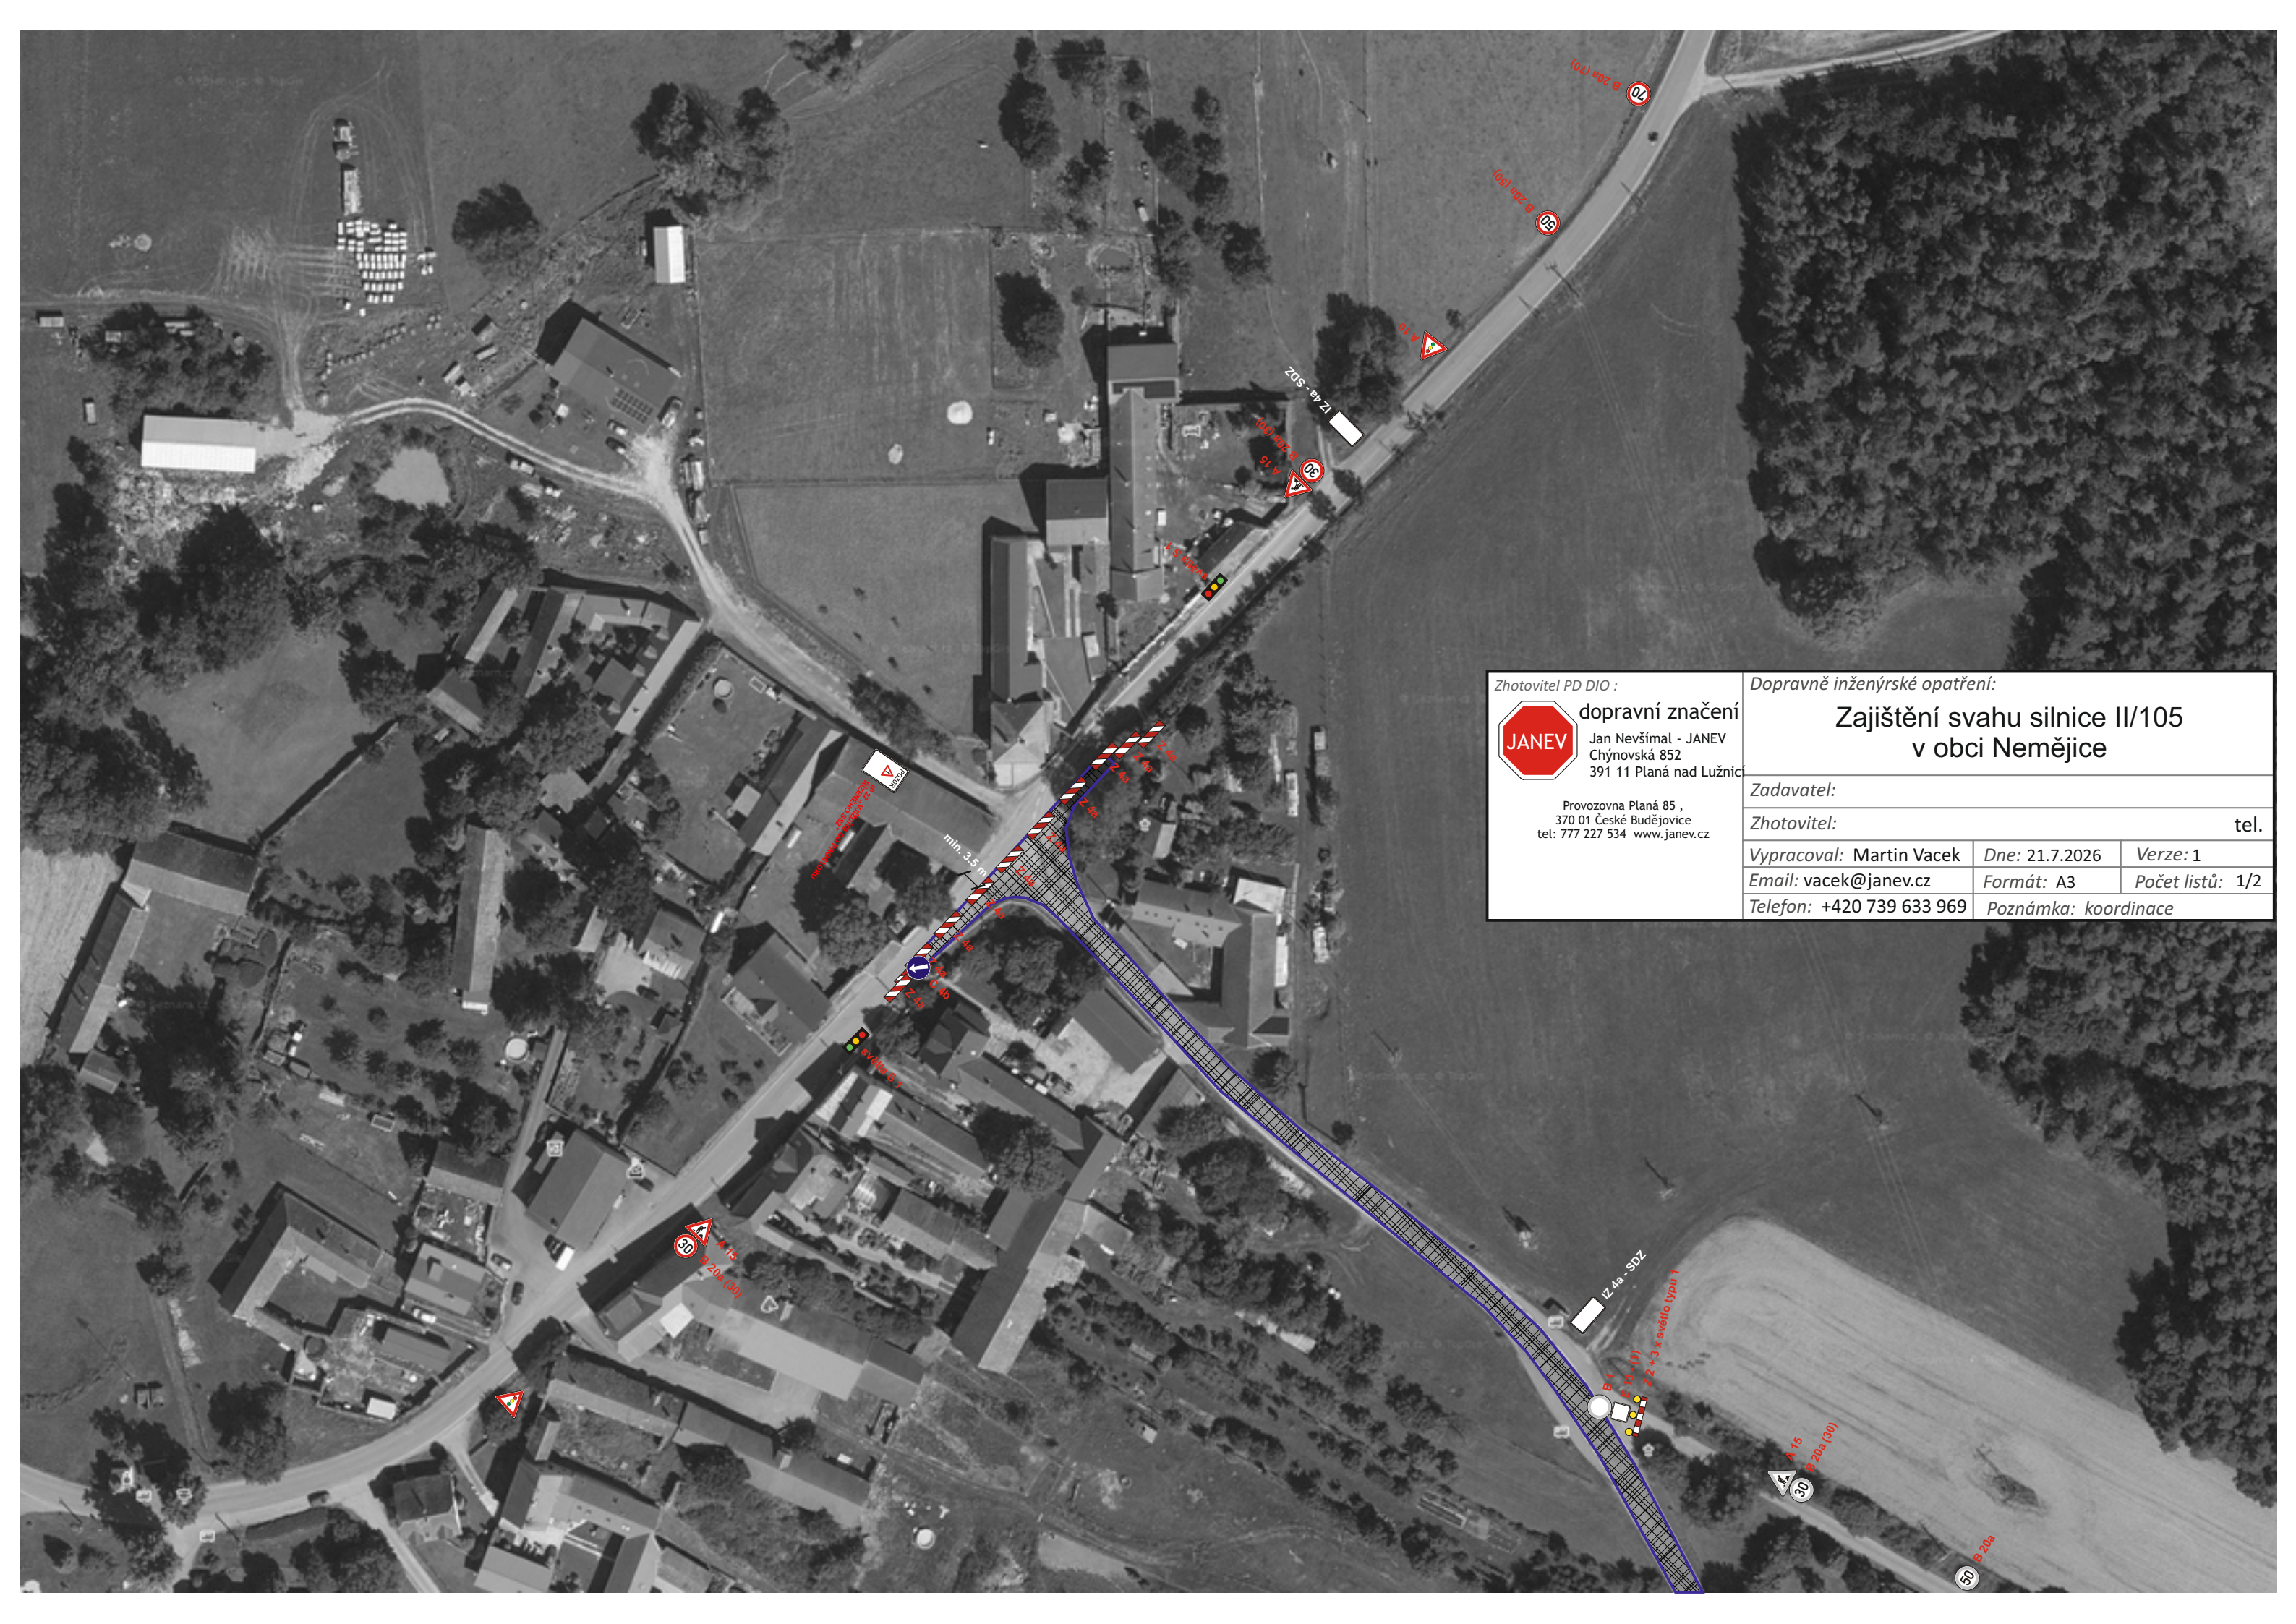
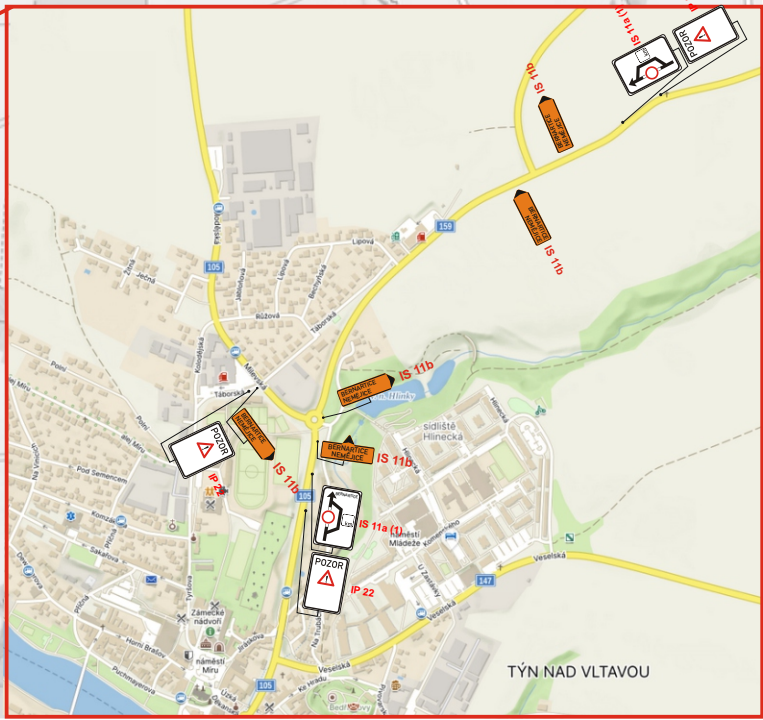
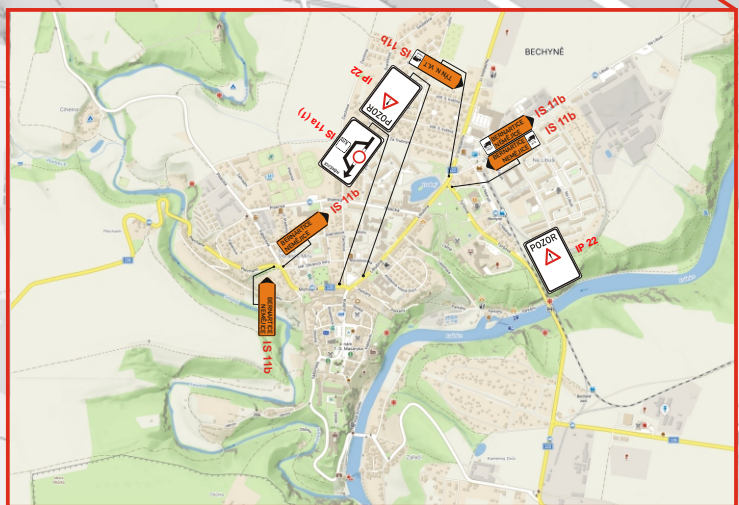
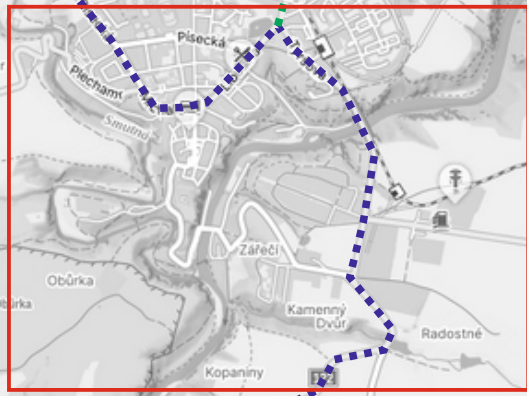
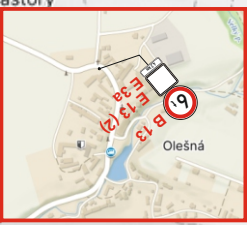


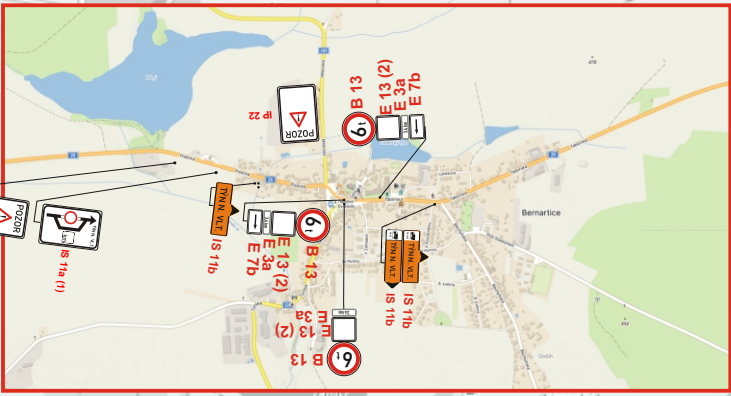

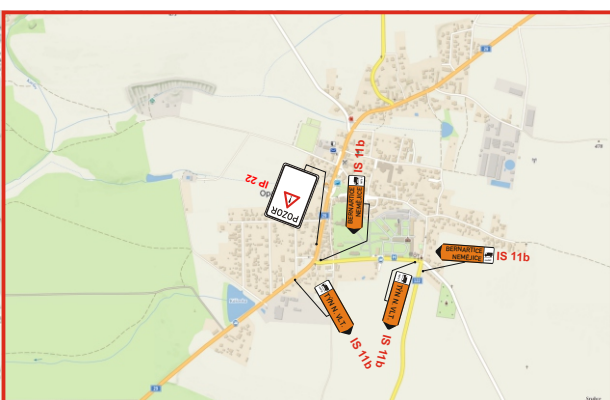

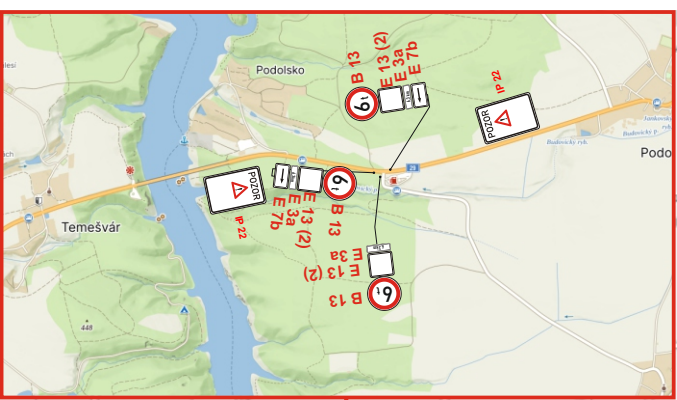

Vyřídění DI PČR České Budějovice

IP 22

E 13 (1) E 13 (2) E 13 (3)

Zhotovitel PD DIO :

dopravní značení

Jan Nevšimál - JANEV

Chýnovská 852

391 11 Planá nad Lužnicí

Provozovna Planá 85 ,

370 01 České Budějovice

tel: 777 227 534 www.janev.cz

Dopravně inženýrské opatření:

Zajištění svahu silnice II/105

v obci Nemějice

Zadavatel:

Zhotovitel:

tel.

Vypracoval: Martin Vacek

Dne: 21.7.2026

Verze: 1

Email: vacek@janev.cz

Formát: A2

Počet listů: 2/2

Telefon: +420 739 633 969

Poznámka: koordinace