



Pavel Bílek  
dopravně inženýrská opatření



## DOPRAVNĚ INŽENÝRSKÉ OPATŘENÍ

DIO stavba:  
**Vodovod Jestřebice, Kolišov**  
Termín realizace stavby:  
**duben-červenec 2025**

Objednatel:  
**KDS - stavební s.r.o.**  
Vrcovická 2230  
397 01 Písek  
IČO: 28084136  
DIČ: CZ28084136

Zpracoval: Pavel Bílek



Datum: březen 2025



Mnichov 132, 386 01 Strakonice  
MT: +420 774 124 140  
e-mail: [bilek@dioservis.cz](mailto:bilek@dioservis.cz)  
IČO: 650 13 395, DIČ: CZ6912251247  
ID DS: t35qemm

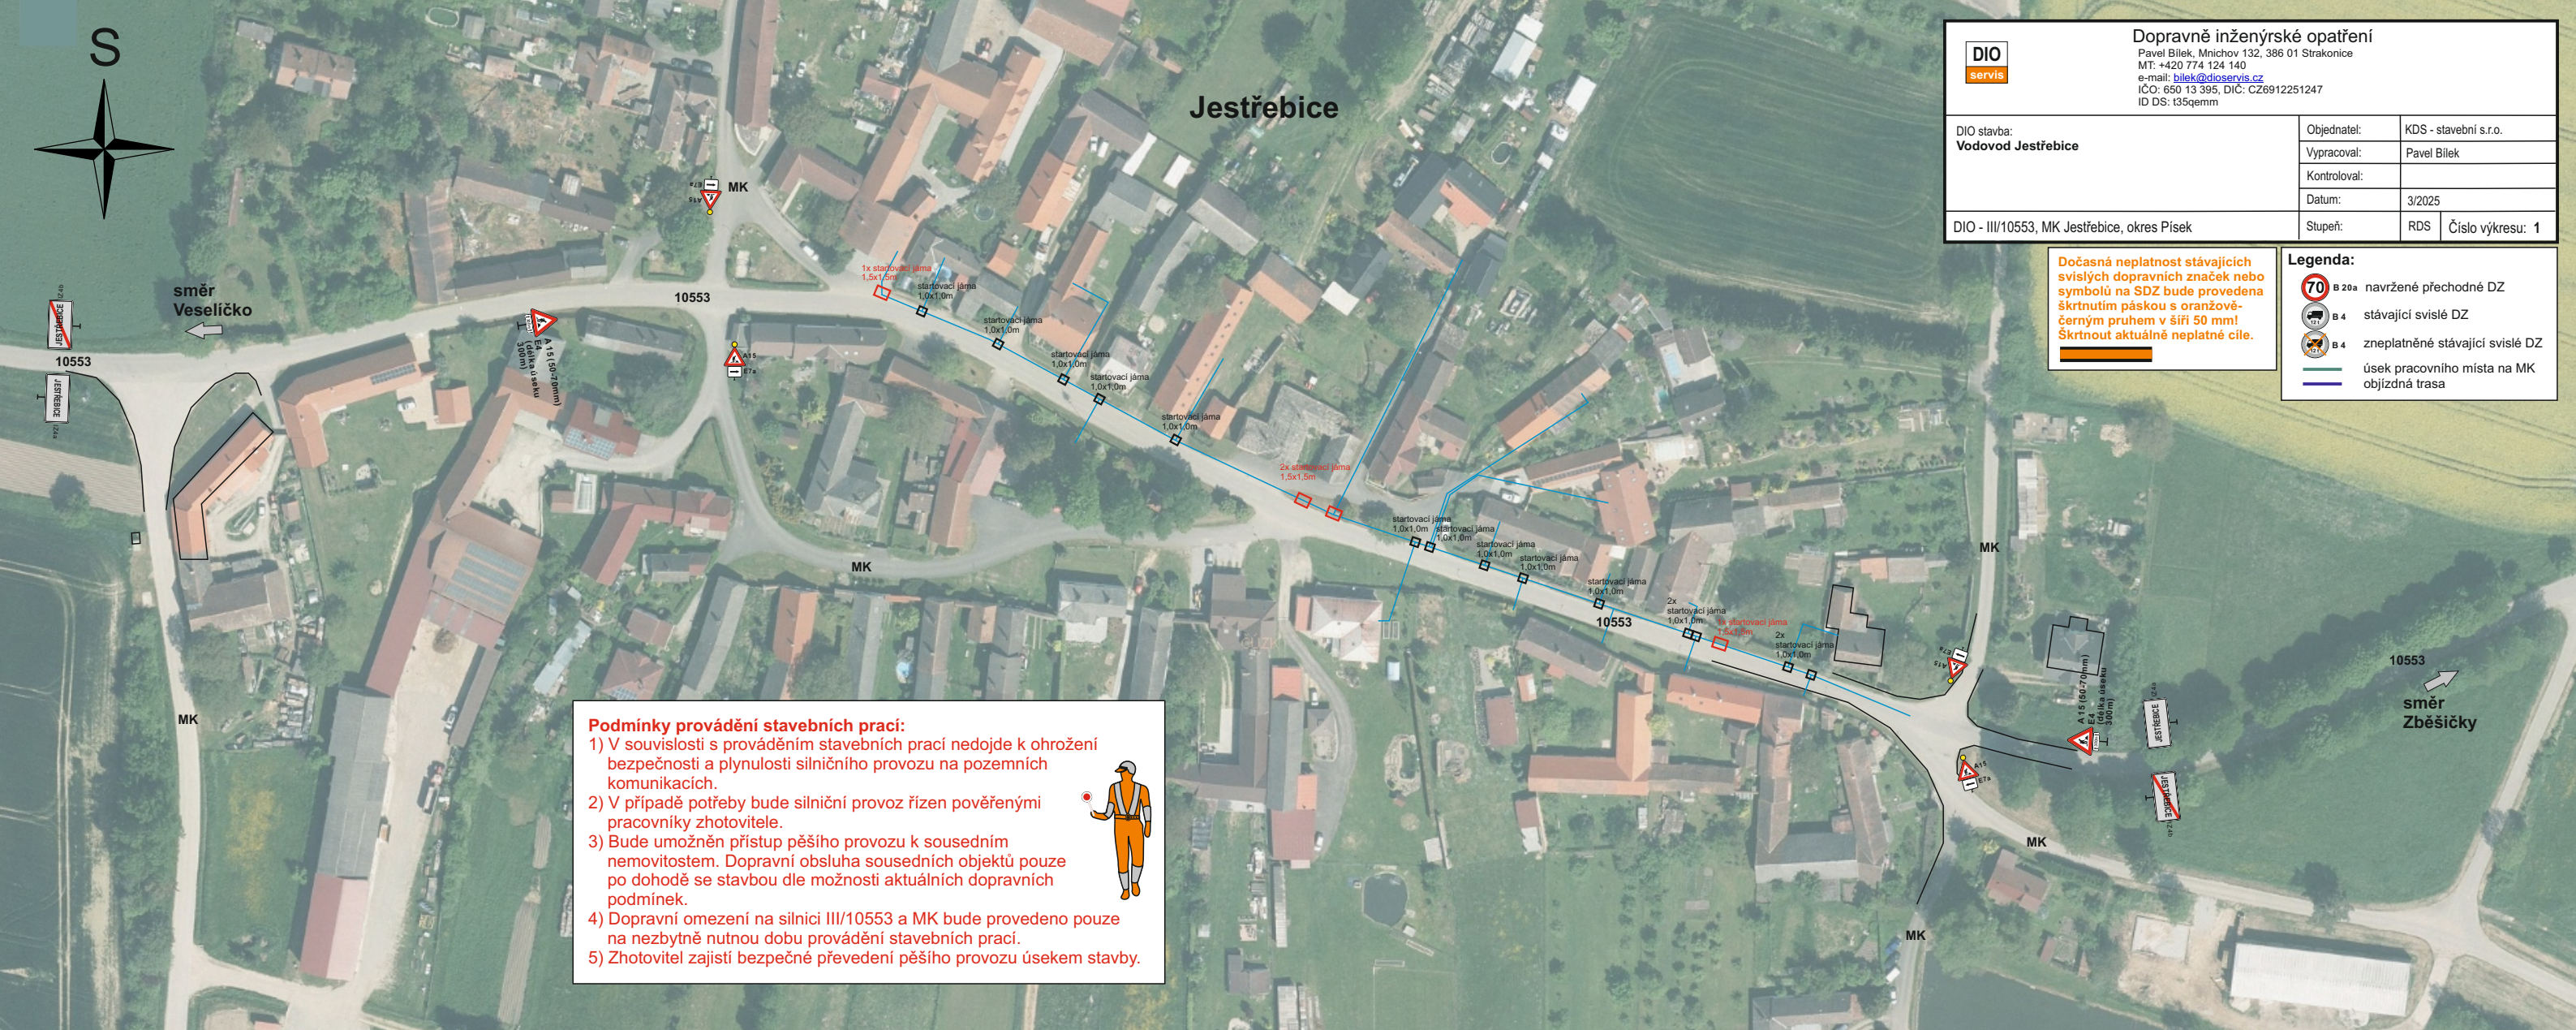


Schéma pracovního místa na silnici III/10553 v obci.  
Varianta zúžení vozovky na jeden jízdní pruh.

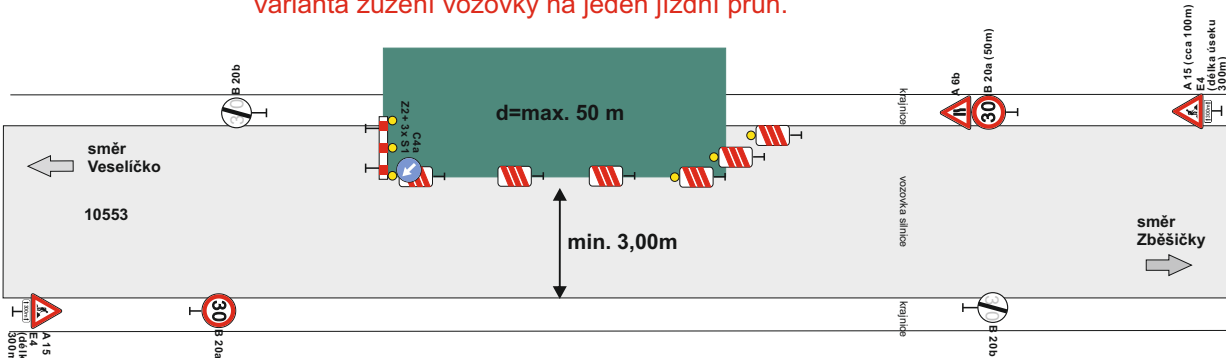


Schéma pracovního místa na silnici III/10553 v obci.  
Varianta zúžení vozovky na jeden jízdní pruh.

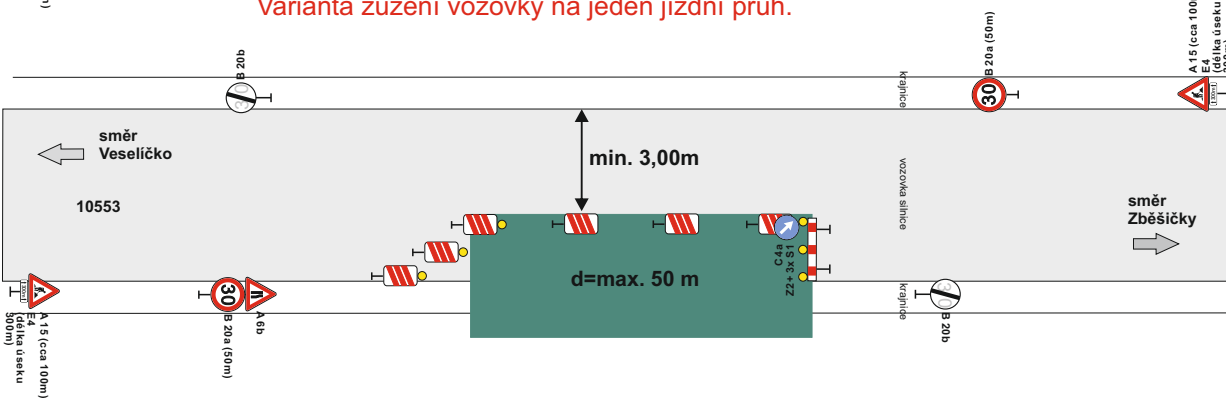


Schéma pracovního místa na silnici III/10553 v obci.  
Varianta zúžení vozovky na jeden jízdní pruh.


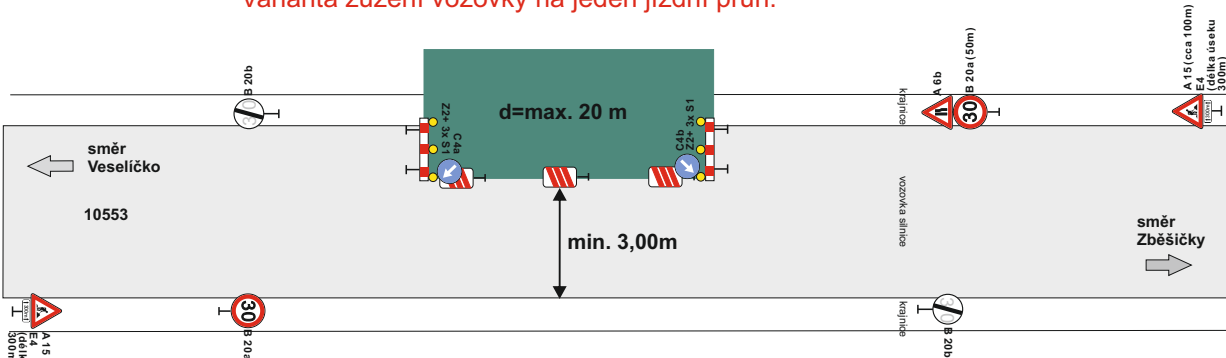


Schéma pracovního místa na silnici III/10553 v obci.  
Varianta zúžení vozovky na jeden jízdní pruh.

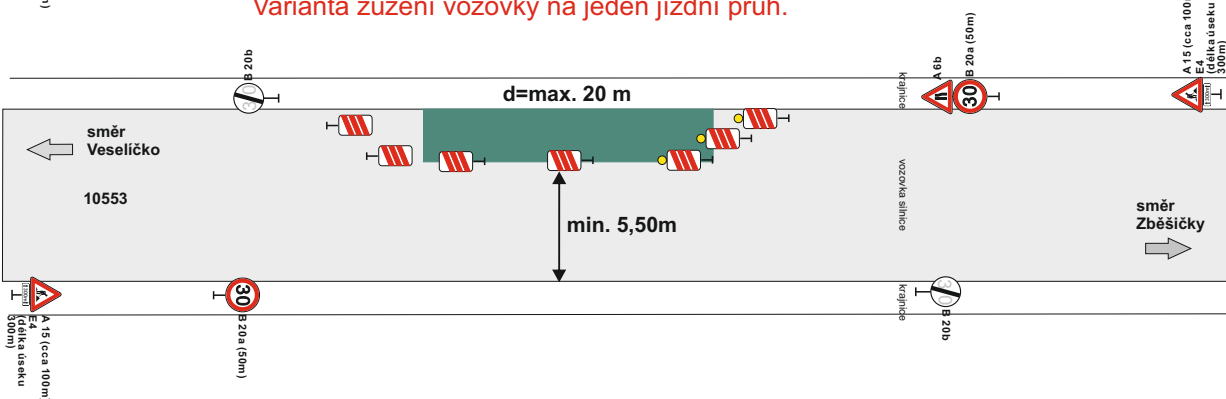

Podmínky provádění stavebních prací:

- 1) V souvislosti s prováděním stavebních prací nedojde k ohrožení bezpečnosti a plynulosti silničního provozu na pozemních komunikacích.
- 2) V případě potřeby bude silniční provoz řízen pověřenými pracovníky zhotovitele.
- 3) Bude umožněn přístup pěšího provozu k sousedním nemovitostem. Dopravní obsluha sousedních objektů pouze po dohodě se stavbou dle možnosti aktuálních dopravních podmínek.
- 4) Dopravní omezení na silnici III/10554 a MK bude provedeno pouze na nezbytně nutnou dobu provádění stavebních prací.
- 5) Zhotovitel zajistí bezpečné převedení pěšího provozu úsekem stavby.

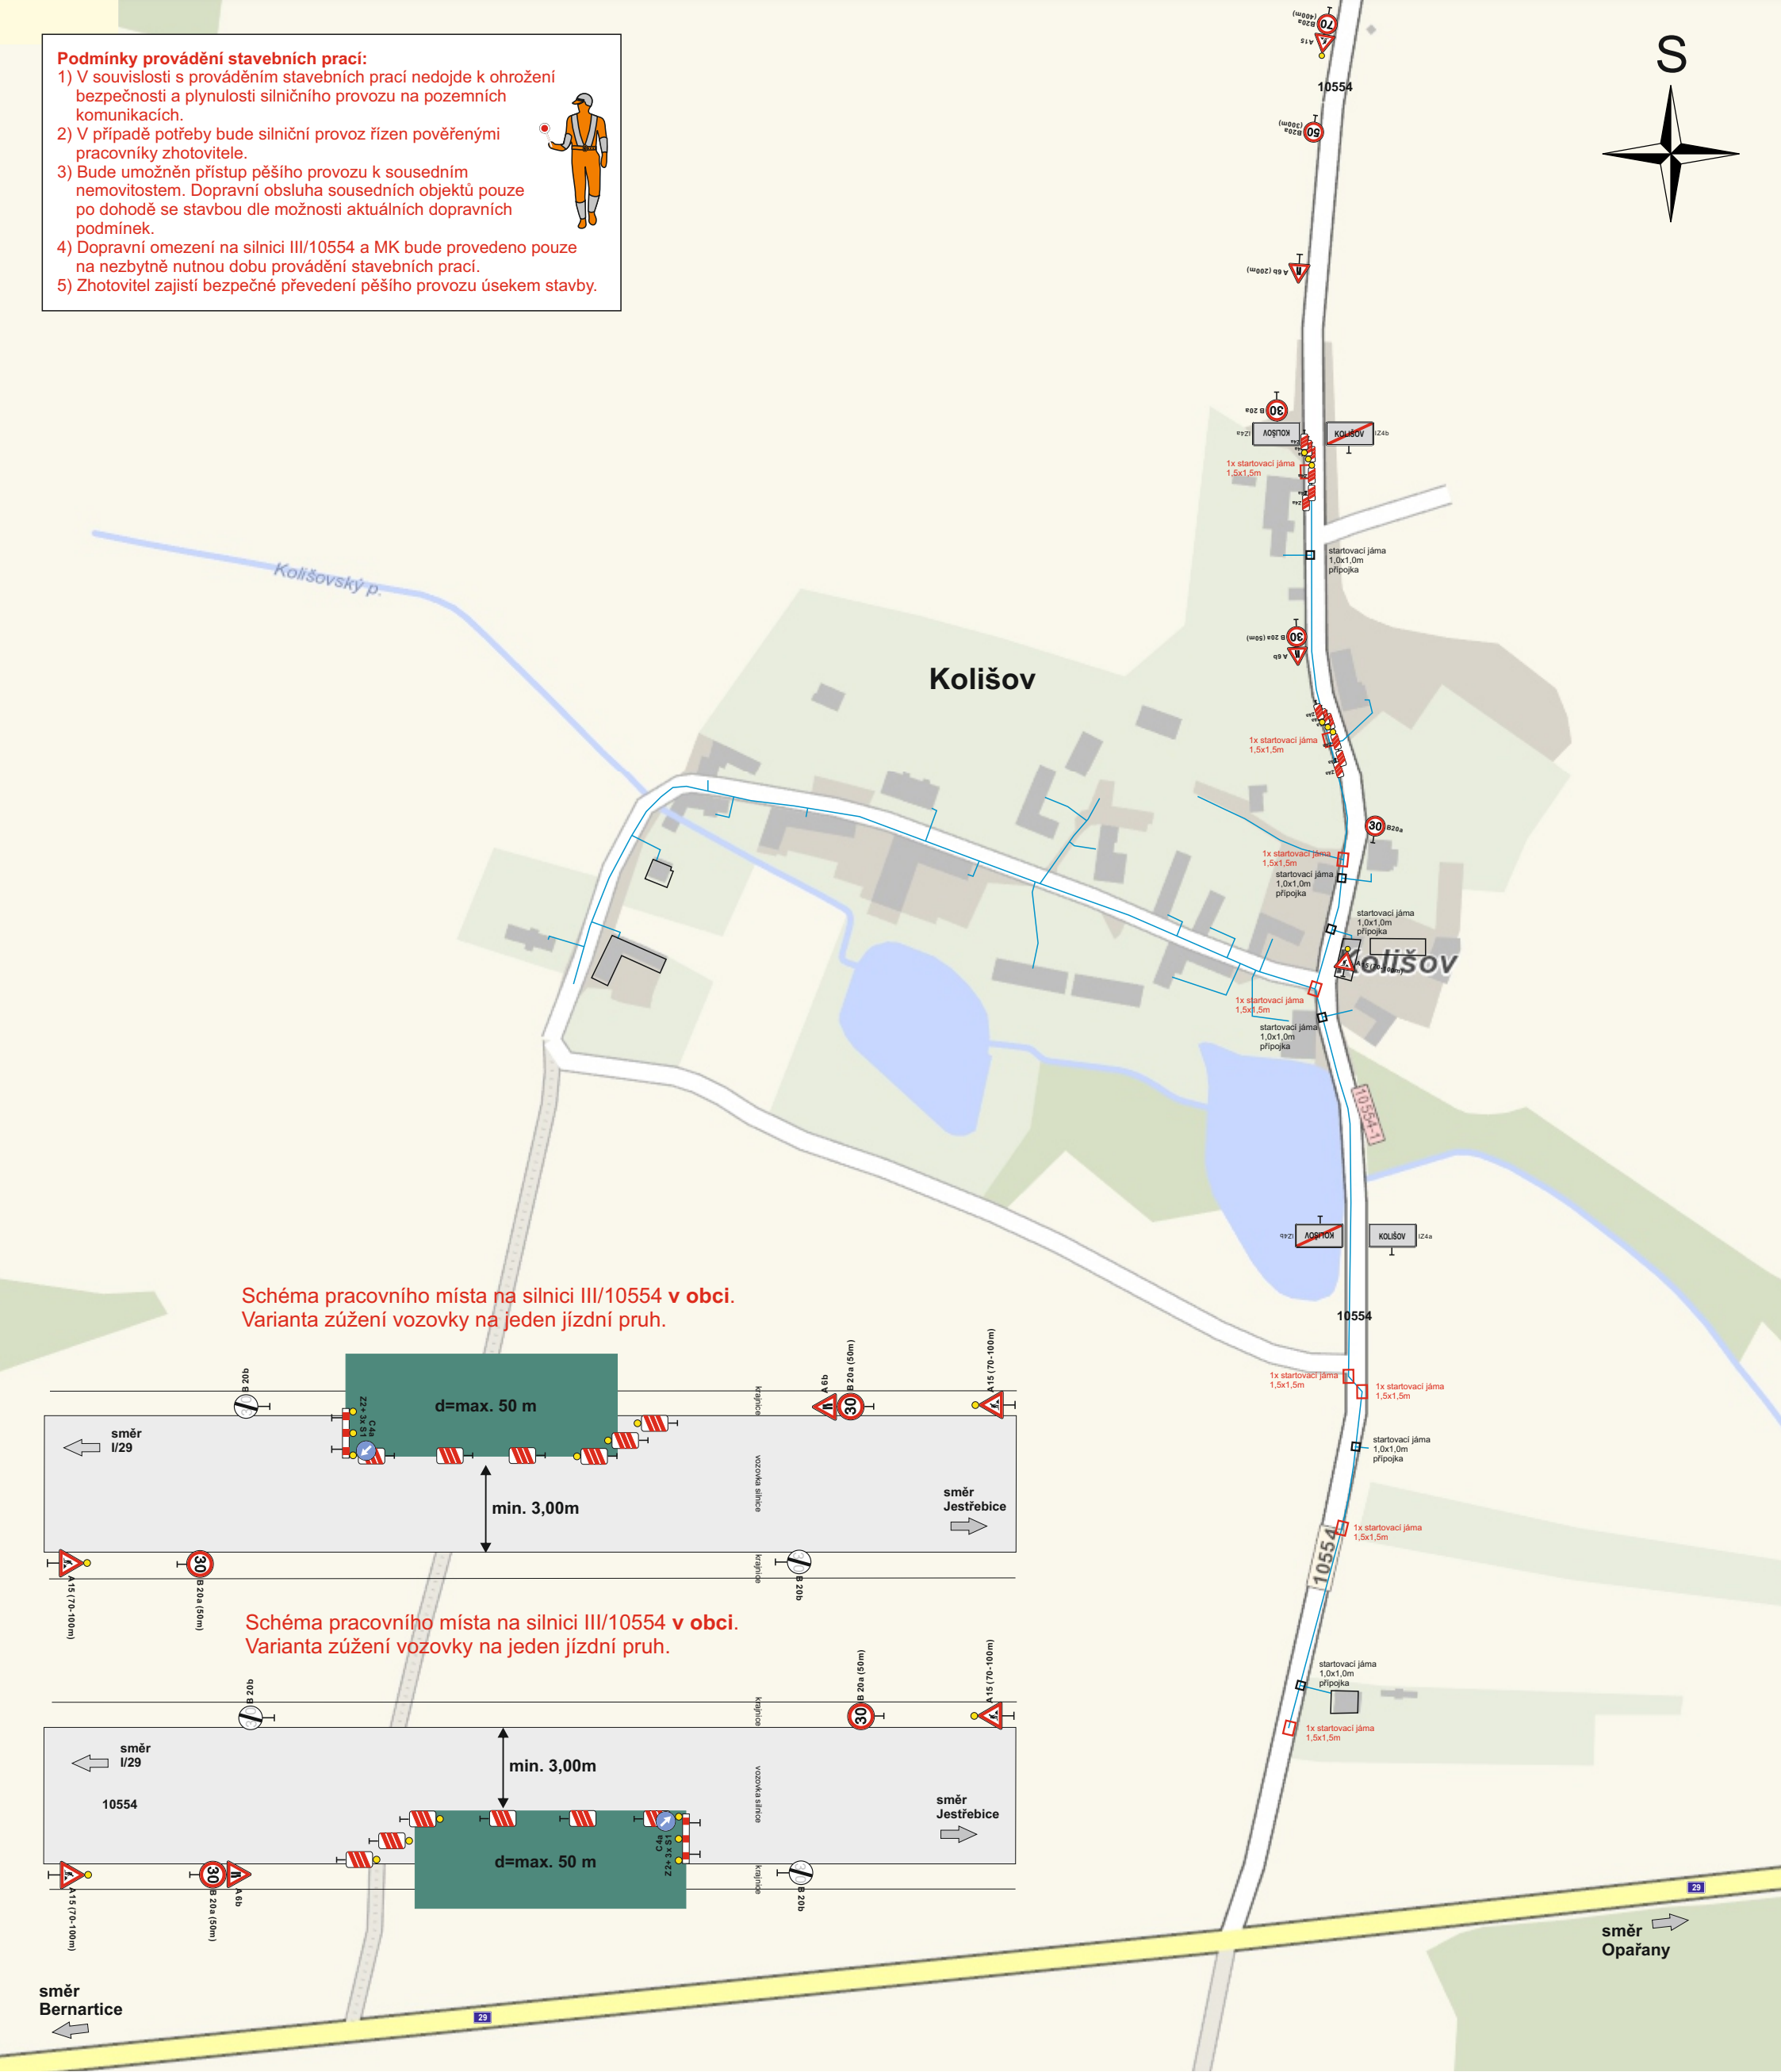


Schéma pracovního místa na silnici III/10554 v obci.  
Varianta zúžení vozovky na jeden jízdní pruh.


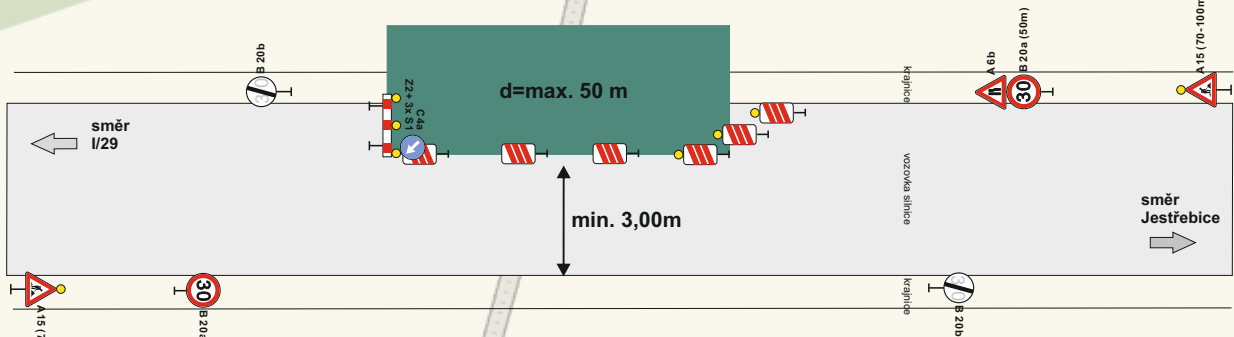


Schéma pracovního místa na silnici III/10554 v obci.  
Varianta zúžení vozovky na jeden jízdní pruh.

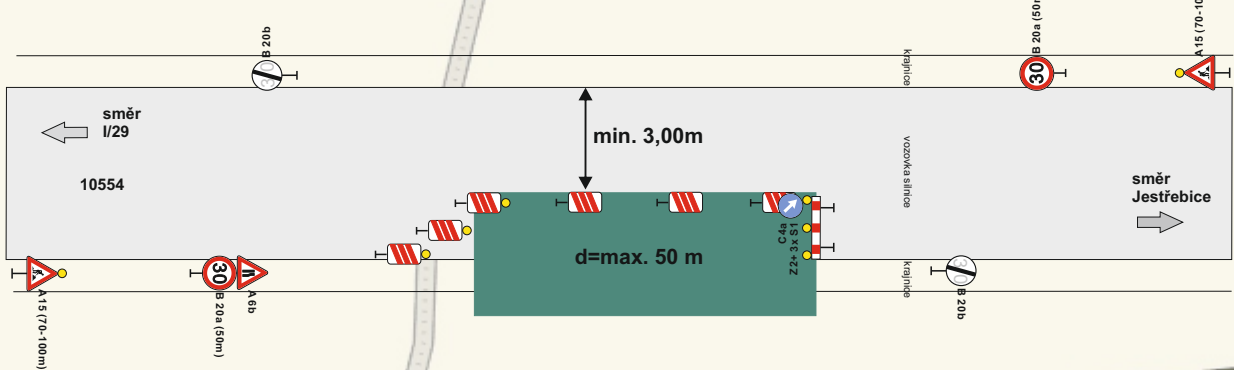

směr  
Bernartice

směr  
Opařany


Dočasná neplatnost stávajících svislých dopravních značek nebo symbolů na SDZ bude provedena škrtnutím páskou s oranžově-černým pruhem v šíři 50 mm! Škrtnout aktuálně neplatné cíle.

Legenda:

- B 20a navržené přechodné DZ
- B 4 stávající svislé DZ
- B 4 zneplatněné stávající svislé DZ
- úsek pracovního místa na MK
- objízdná trasa

|                                          |   |                                      |                      |
|------------------------------------------|---|--------------------------------------|----------------------|
|                                          | Dopravně inženýrské opatření   |                                      |                      |
|                                          | Pavel Bílek, Mnichov 132, 386 01 Strakonice<br>MT: +420 774 124 140<br>e-mail: <a href="mailto:bilek@dioservis.cz">bilek@dioservis.cz</a><br>IČO: 650 13 395, DIČ: CZ6912251247<br>ID DS: t35qemmm |                                      |                      |
|                                          | DIO stavba:<br>Vodovod Jestřebice   | Objednatel:<br>KDS - stavební s.r.o. |                      |
|                                          |   | Vypracoval:<br>Pavel Bílek           |                      |
|                                          |   | Kontroloval:                         |                      |
|                                          |   | Datum:                               | 3/2025               |
| DIO - III/10554, MK Kolišov, okres Písek |   | Stupeň:                              | RDS Číslo výkresu: 2 |

- 1) V souvislosti s prováděním stavebních prací nedojde k ohrožení bezpečnosti a plynulosti silničního provozu na pozemních komunikacích.
- 2) V případě potřeby bude silniční provoz řízen pověřenými pracovníky zhotovitele.
- 3) Bude umožněn přístup pěšího provozu k sousedním nemovitostem. Dopravní obsluha sousedních objektů pouze po dohodě se stavbou dle možnosti aktuálních dopravních podmínek.
- 4) Dopravní omezení na silnici III/10554 a MK bude provedeno pouze na nezbytně nutnou dobu provádění stavebních prací.
- 5) Zhotovitel zajistí bezpečné převedení pěšího provozu úsekem stavby.

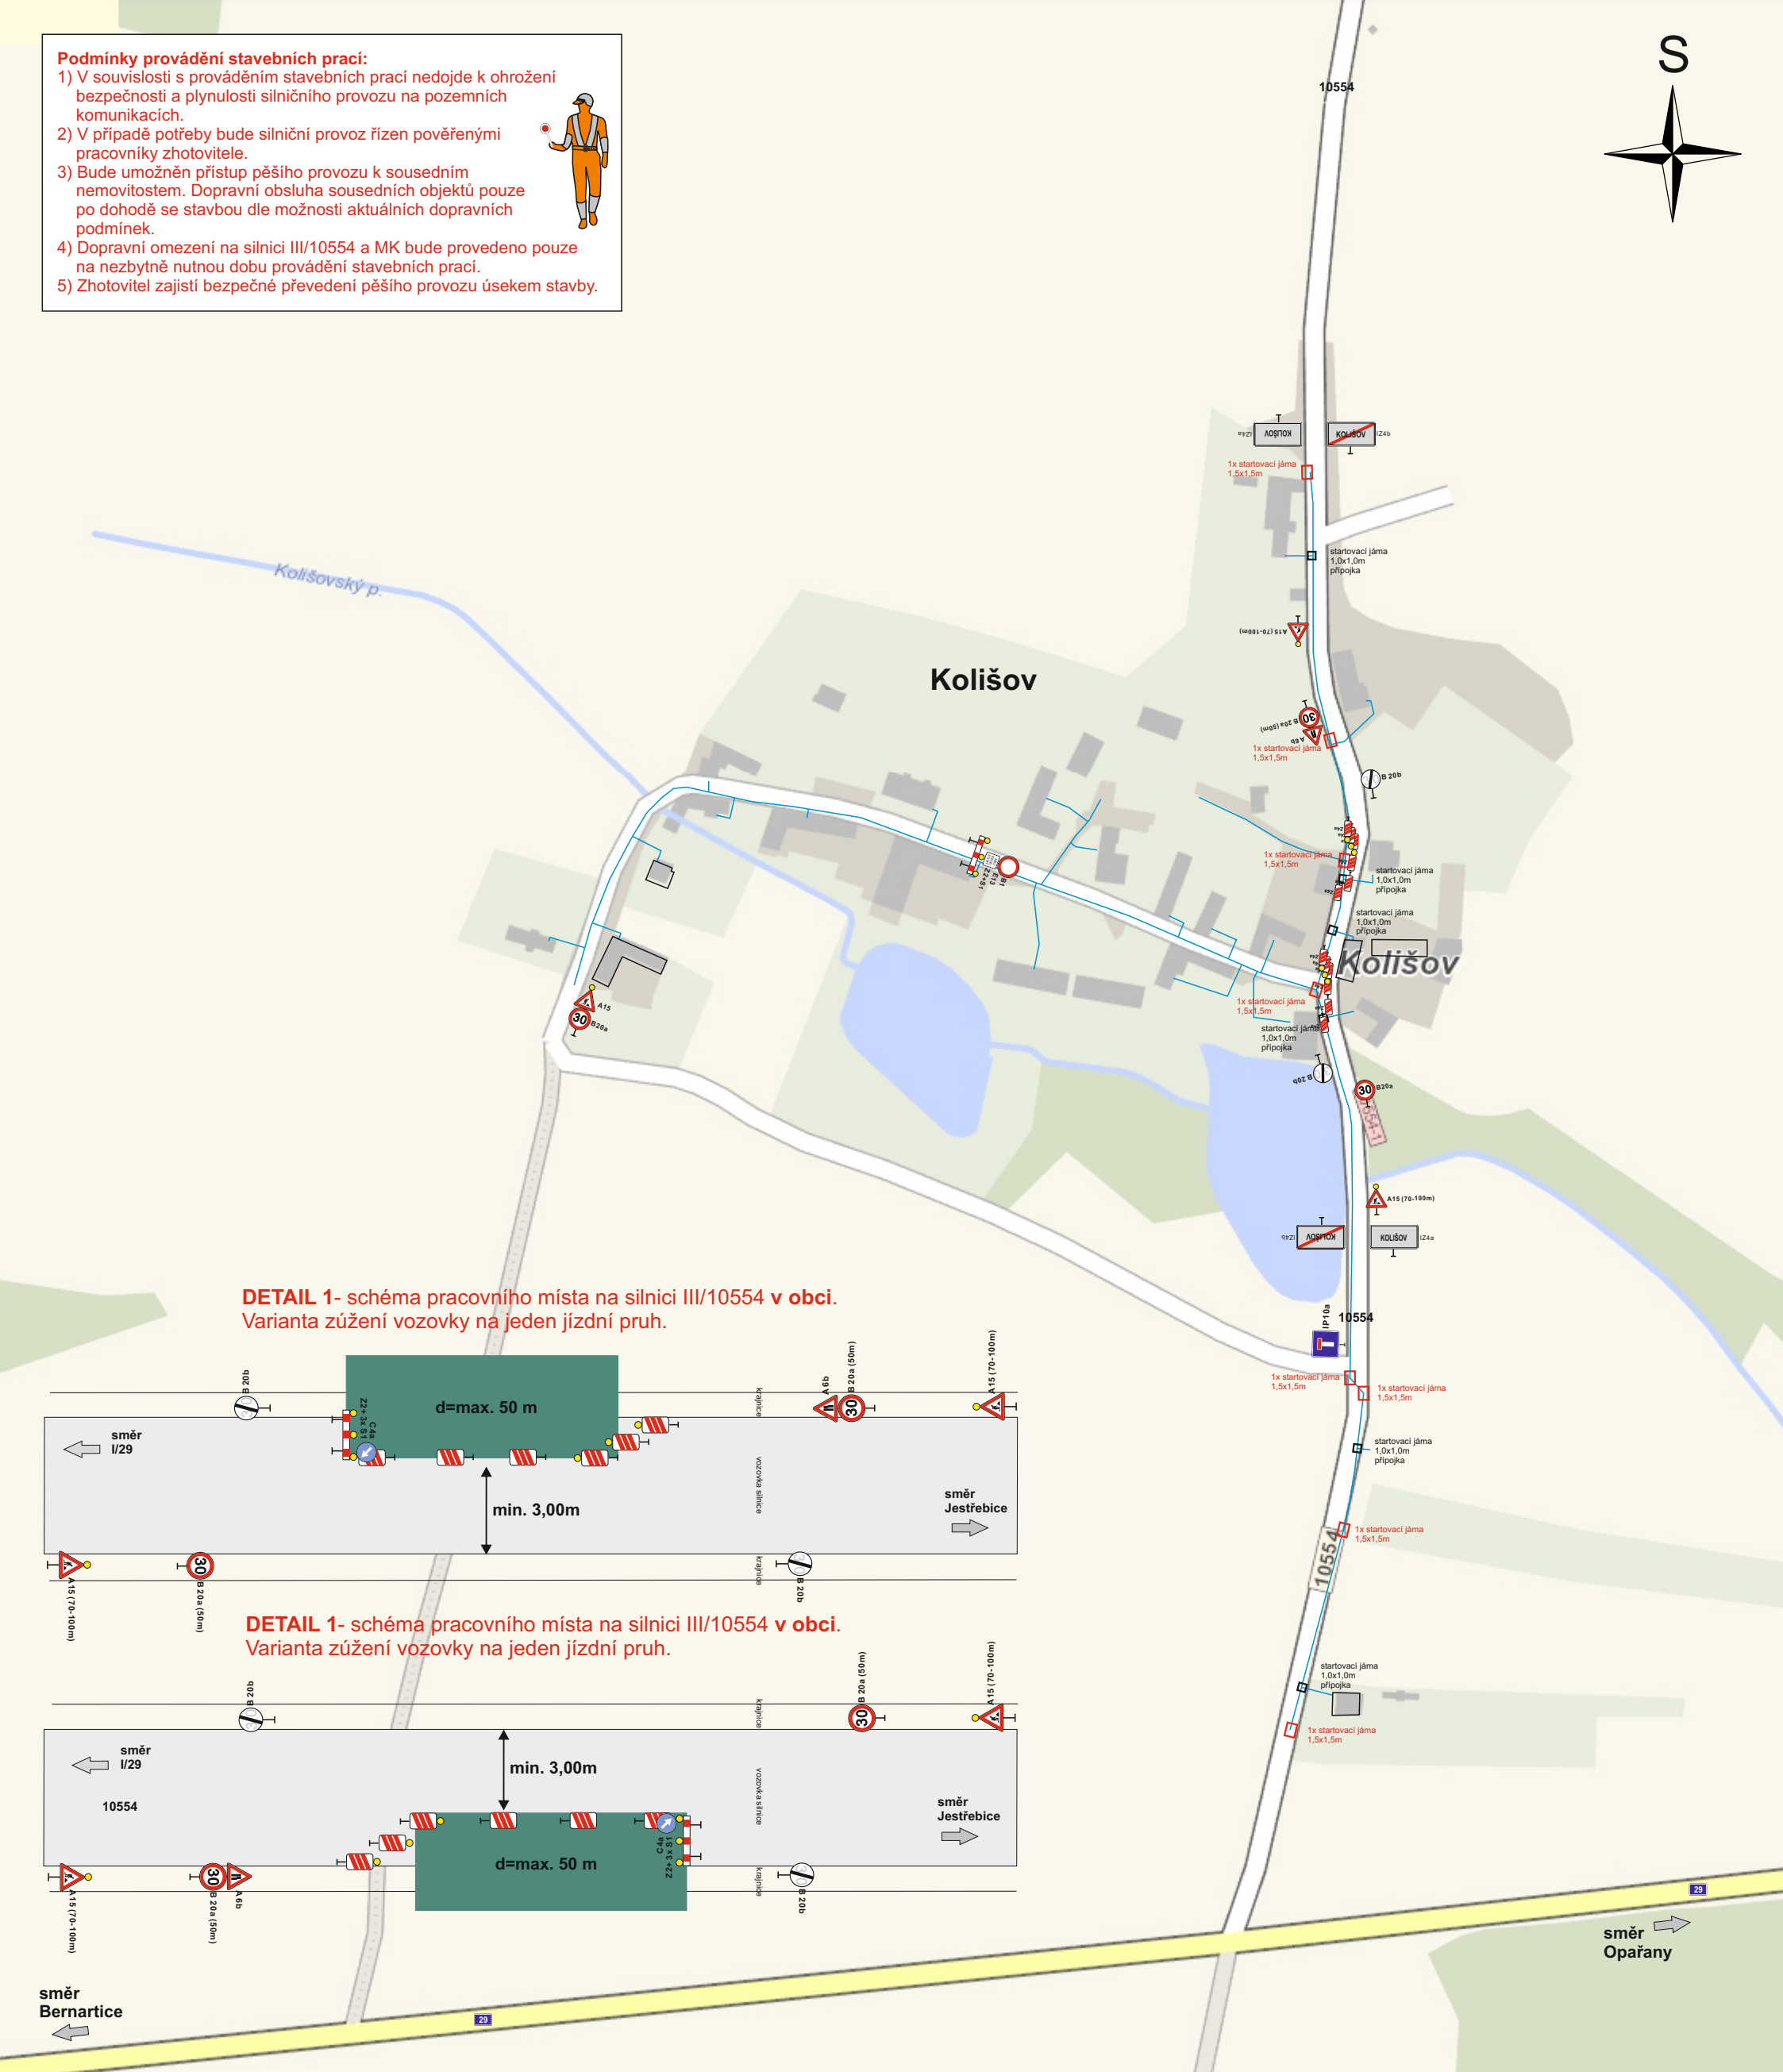


**Dočasná neplatnost stávajících  
svislých dopravních značek nebo  
symbolů na SDZ bude provedena  
škrtnutím páskou s oranžově-  
černým pruhem v šíři 50 mm!  
Škrtnout aktuálně neplatné cíle.**

|                                                                                       |       |                                 |
|---------------------------------------------------------------------------------------|-------|---------------------------------|
|  | B 20a | navržené přechodné DZ           |
|  | B 4   | stávající svislé DZ             |
|  | B 4   | zneplatněné stávající svislé DZ |

|                                                                                       |  |   |                             |
|---------------------------------------------------------------------------------------|--|---|-----------------------------|
|  |  | <h2 style="text-align: center;">Dopravně inženýrské opatření</h2> <p> Pavel Bílek, Mnichov 132, 386 01 Strakonice<br/> MT: +420 774 124 140<br/> e-mail: <a href="mailto:bilek@dioservis.cz">bilek@dioservis.cz</a><br/> IČO: 650 13 395, DIČ: CZ6912251247<br/> ID DS: t35qemh </p> |                             |
| DIO stavba:<br><b>Vodovod Jestřebice</b>                                              |  | Objednatel:   | KDS - stavební s.r.o.       |
|                                                                                       |  | Vypracoval:   | Pavel Bílek                 |
|                                                                                       |  | Kontroloval:   |                             |
|                                                                                       |  | Datum:   | 3/2025                      |
| DIO - III/10554, MK Kolišov, okres Písek                                              |  | Stupeň:   | RDS Číslo výkresu: <b>3</b> |

- 1) V souvislosti s prováděním stavebních prací nedojde k ohrožení bezpečnosti a plynulosti silničního provozu na pozemních komunikacích.
- 2) V případě potřeby bude silniční provoz řízen pověřenými pracovníky zhotovitele.
- 3) Bude umožněn přístup pěšího provozu k sousedním nemovitostem. Dopravní obsluha sousedních objektů pouze po dohodě se stavbou dle možnosti aktuálních dopravních podmínek.
- 4) Dopravní omezení na silnici III/10554 a MK bude provedeno pouze na nezbytně nutnou dobu provádění stavebních prací.
- 5) Zhotovitel zajistí bezpečné převedení pěšího provozu úsekem stavby.

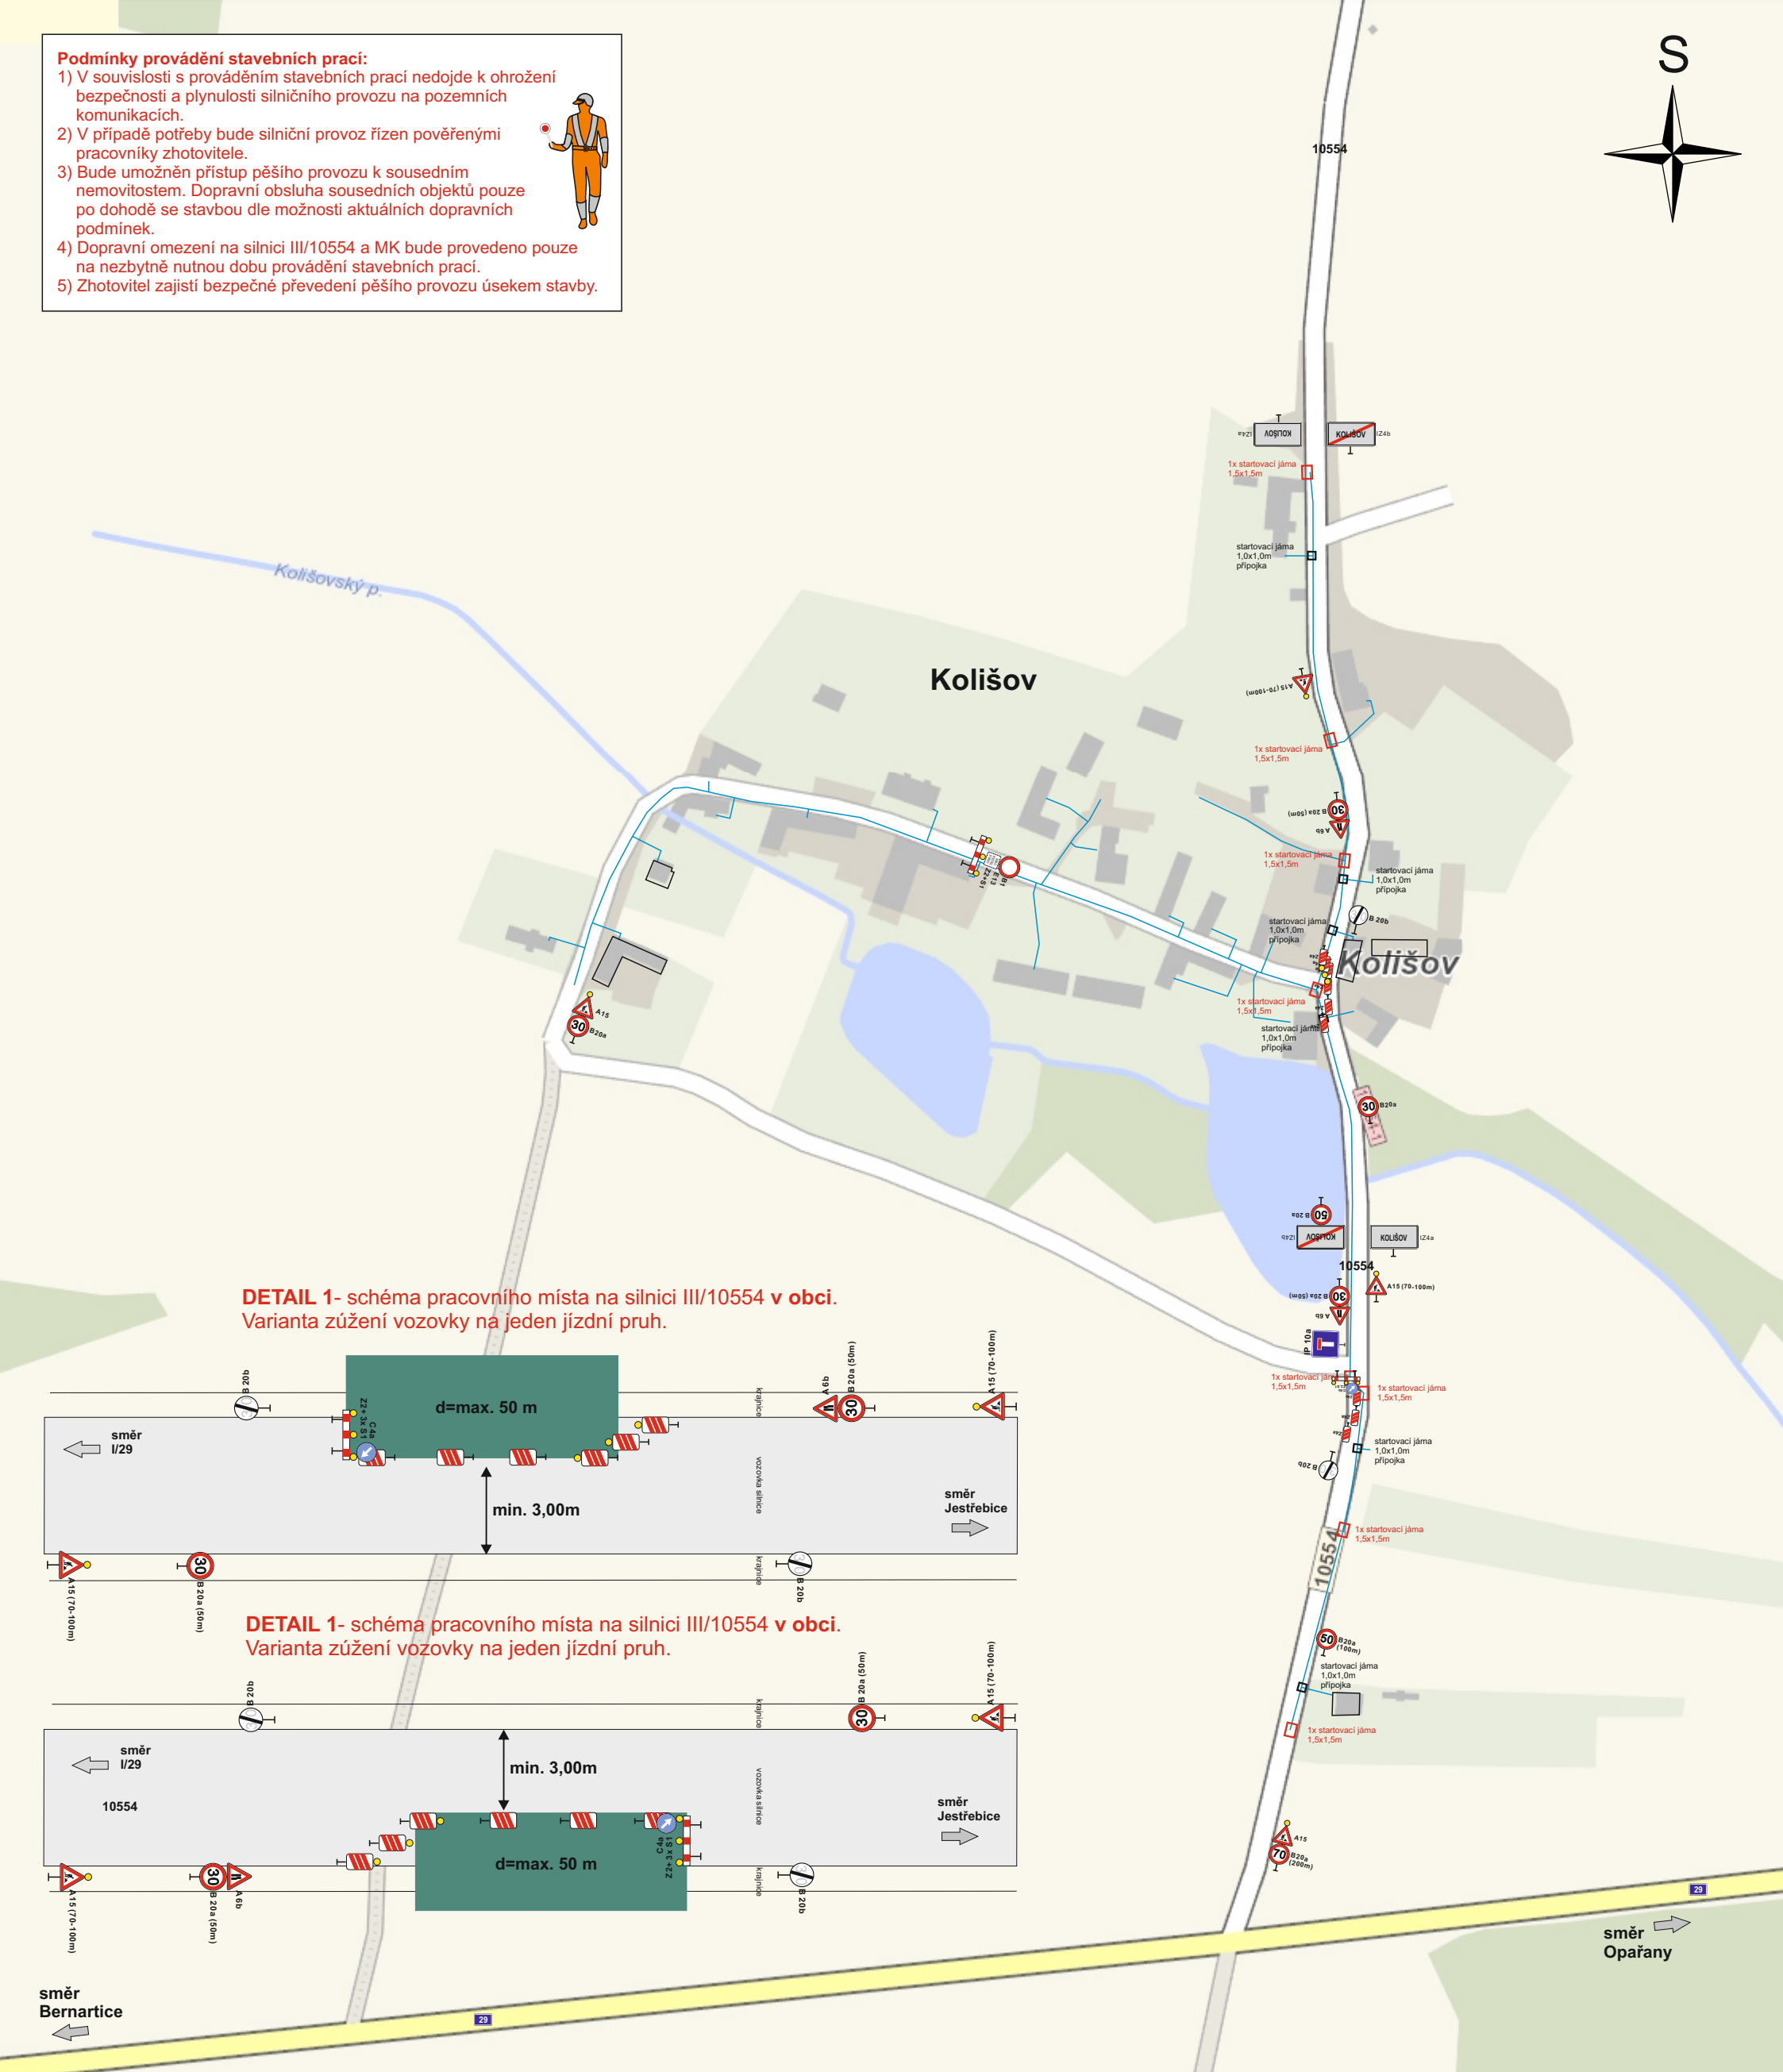


**Dočasná neplatnost stávajících  
svislých dopravních značek nebo  
symbolů na SDZ bude provedena  
škrtnutím páskou s oranžově-  
černým pruhem v šíři 50 mm!  
Škrtnout aktuálně neplatné cíle.**

 B 20a navrhzené přechodné DZ  
 B 4 stávající svislé DZ  
 B 4 zneplatněné stávající svislé DZ  
 úsek pracovního místa na MK  
 objízdná trasa

|                                                                                       |   |                       |                             |
|---------------------------------------------------------------------------------------|---|-----------------------|-----------------------------|
|  | <h2 style="text-align: center;">Dopravně inženýrské opatření</h2> <p style="text-align: center;">Pavel Bílek, Mnichov 132, 386 01 Strakonice<br/> MT: +420 774 124 140<br/> e-mail: <a href="mailto:bilek@dioservis.cz">bilek@dioservis.cz</a><br/> IČO: 650 13 395, DIČ: CZ6912251247<br/> ID DS: t35qemh</p> |                       |                             |
|                                                                                       | DIO stavba:<br><b>Vodovod Jestřebice</b>   |                       |                             |
|                                                                                       | Objednatel:   | KDS - stavební s.r.o. |                             |
|                                                                                       | Vypracoval:   | Pavel Bílek           |                             |
| Kontroloval:                                                                          |   |                       |                             |
| Datum:                                                                                |   | 3/2025                |                             |
| DIO - III/10554, MK Kolišov, okres Písek                                              |   | Stupeň:               | RDS Číslo výkresu: <b>4</b> |

- 1) V souvislosti s prováděním stavebních prací nedojde k ohrožení bezpečnosti a plynulosti silničního provozu na pozemních komunikacích.
- 2) V případě potřeby bude silniční provoz řízen pověřenými pracovníky zhotovitele.
- 3) Bude umožněn přístup pěšího provozu k sousedním nemovitostem. Dopravní obsluha sousedních objektů pouze po dohodě se stavbou dle možnosti aktuálních dopravních podmínek.
- 4) Dopravní omezení na silnici III/10554 a MK bude provedeno pouze na nezbytně nutnou dobu provádění stavebních prací.
- 5) Zhotovitel zajistí bezpečné převedení pěšího provozu úsekem stavby.

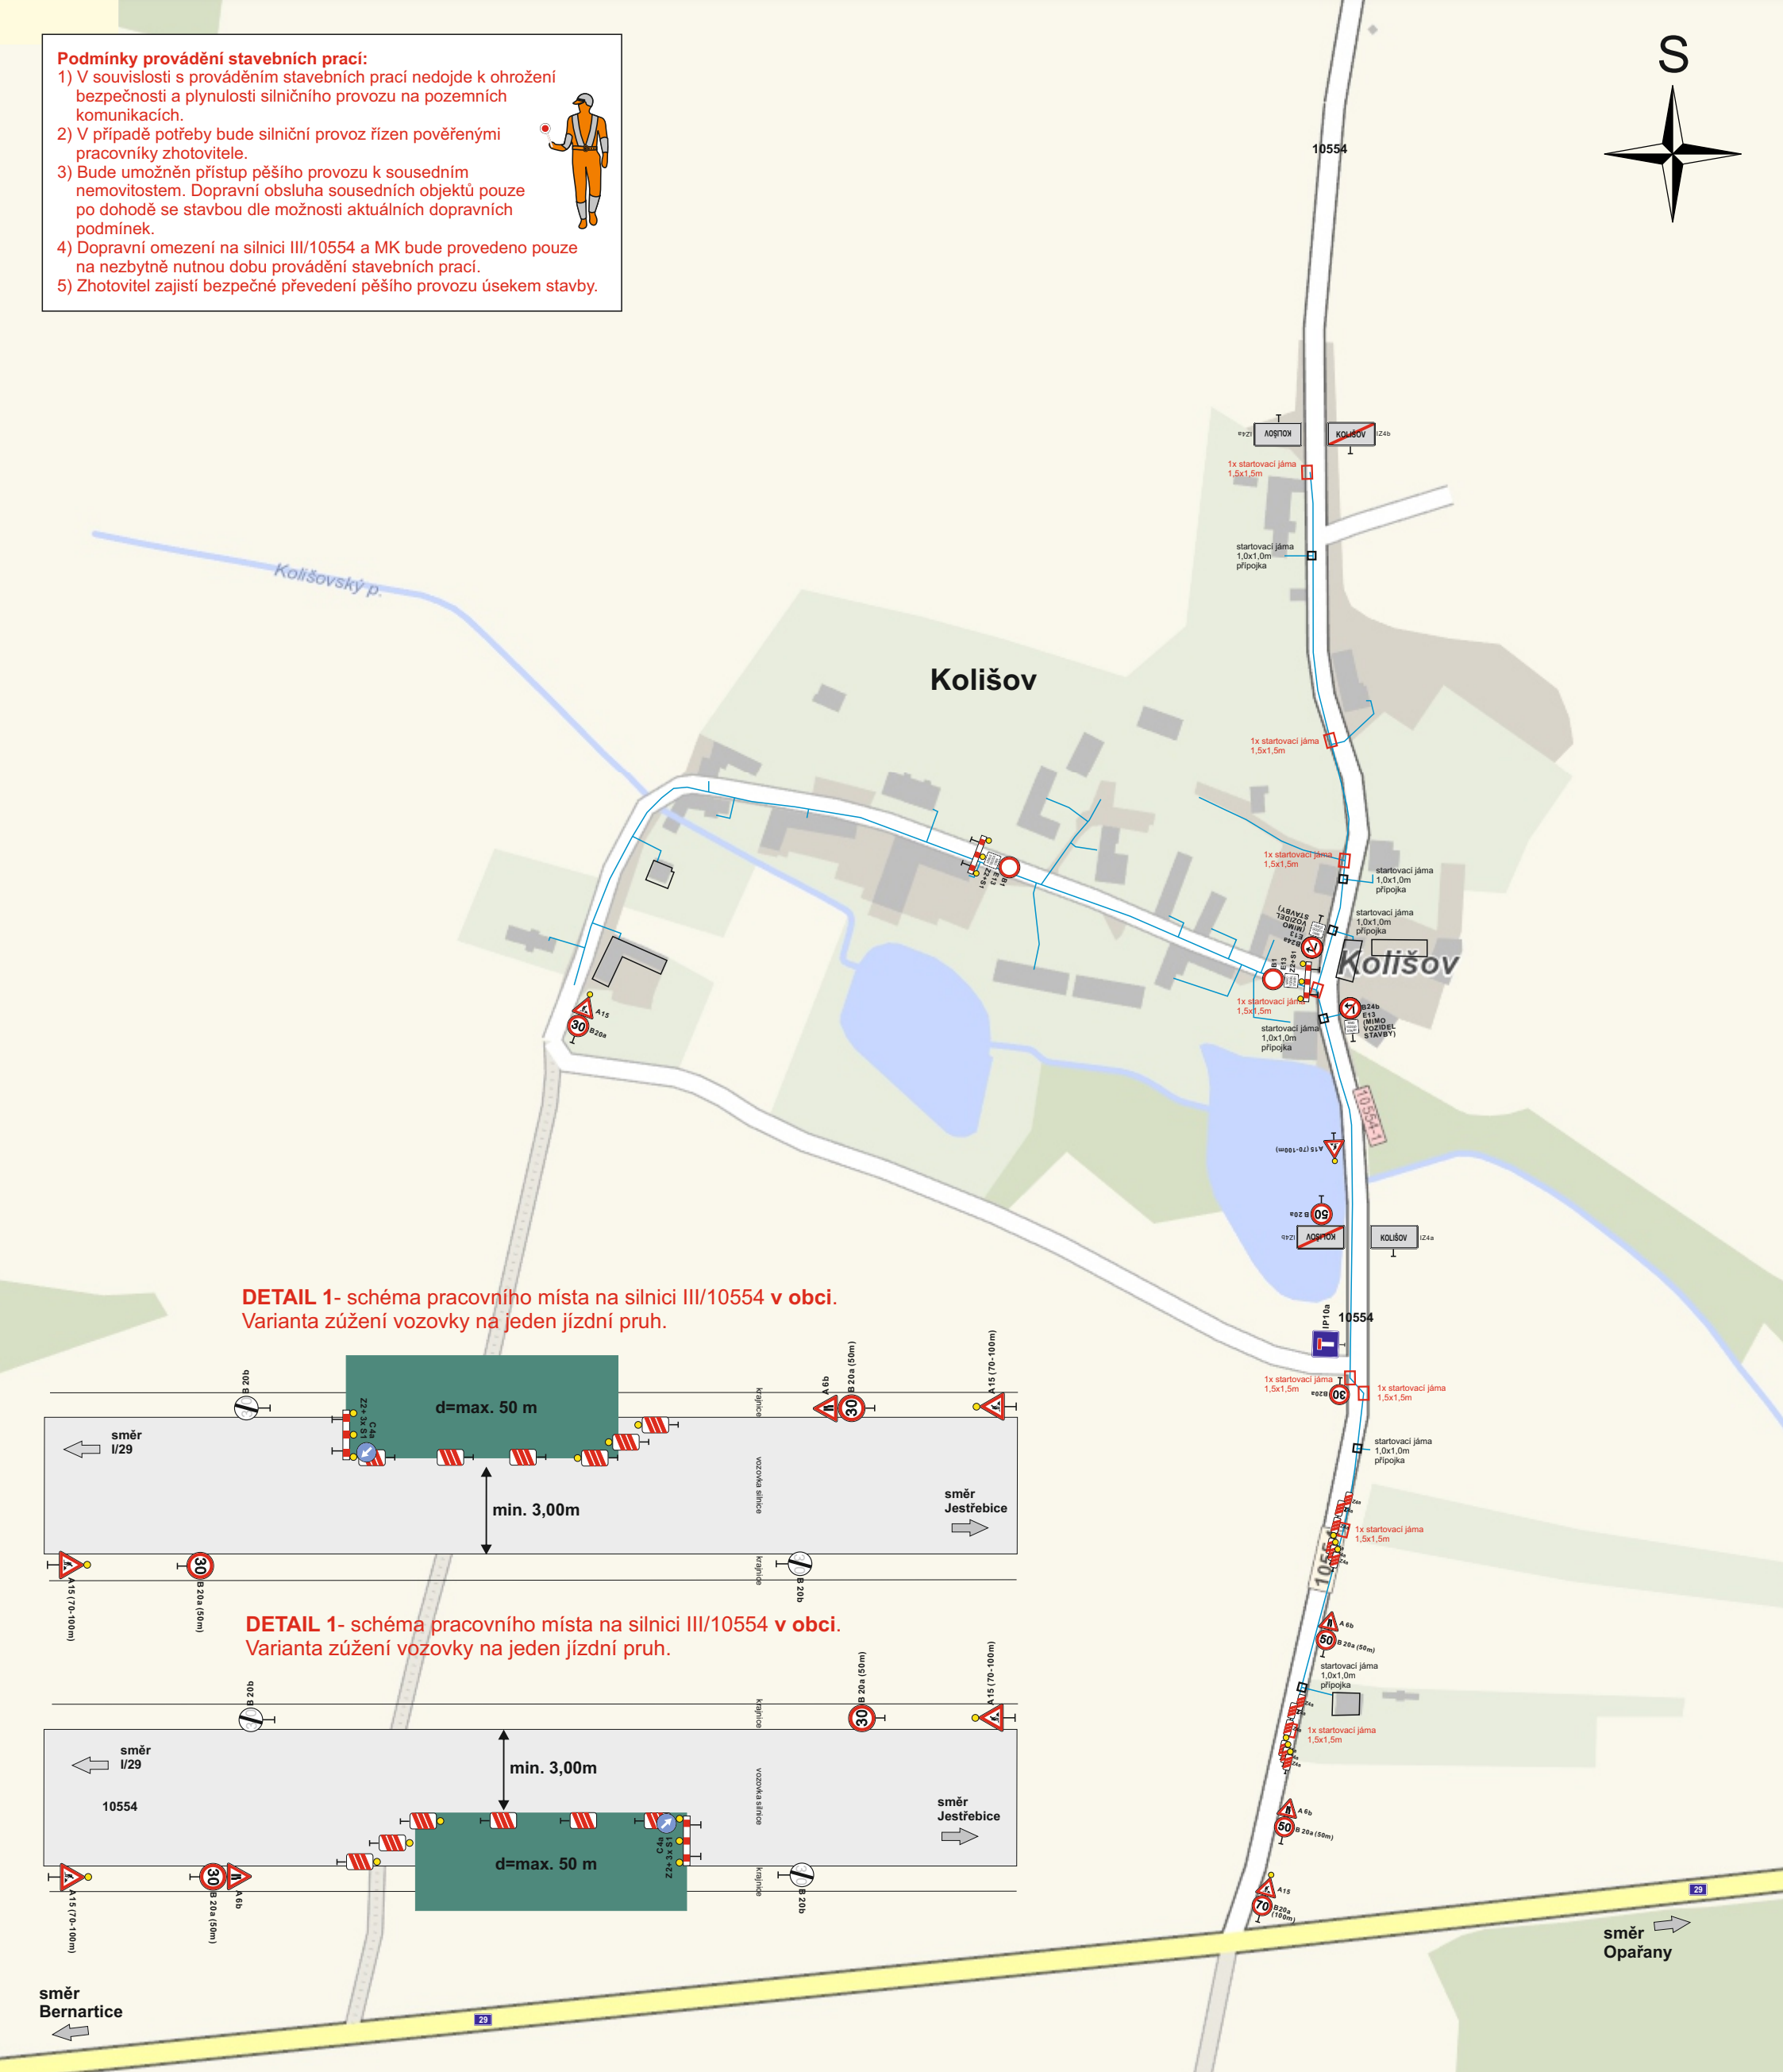

**Dočasná neplatnosť stávajúcich  
svislých dopravných značiek alebo  
symbolů na SDZ bude provedená  
škrtnutím páskou s oranžově-  
černým pruhem v šíři 50 mm!  
Škrtnout aktuálně neplatné ciele.**

70 B 20a navrhované prechodné DZ

12 t B 4 stávajúci svislé DZ

12 t B 4 zneplatnené stávajúci svislé DZ

úsek pracovného miesta na MK

obľadbná trasa

|                                                                                       |  |   |                             |
|---------------------------------------------------------------------------------------|--|---|-----------------------------|
|  |  | <h2 style="text-align: center;">Dopravně inženýrské opatření</h2> <p> Pavel Bílek, Mnichov 132, 386 01 Strakonice<br/> MT: +420 774 124 140<br/> e-mail: <a href="mailto:bilek@dioservis.cz">bilek@dioservis.cz</a><br/> IČO: 650 13 395, DIČ: CZ6912251247<br/> ID DS: t35qemh </p> |                             |
| DIO stavba:<br><b>Vodovod Jestřebice</b>                                              |  | Objednatel:   | KDS - stavební s.r.o.       |
|                                                                                       |  | Vypracoval:   | Pavel Bílek                 |
|                                                                                       |  | Kontroloval:   |                             |
|                                                                                       |  | Datum:   | 3/2025                      |
| DIO - III/10554, MK Kolišov, okres Písek                                              |  | Stupeň:   | RDS Číslo výkresu: <b>5</b> |

Podmínky provádění stavebních prací:

- 1) V souvislosti s prováděním stavebních prací nedojde k ohrožení bezpečnosti a plynulosti silničního provozu na pozemních komunikacích.
- 2) V případě potřeby bude silniční provoz řízen pověřenými pracovníky zhotovitele.
- 3) Bude umožněn přístup pěšího provozu k sousedním nemovitostem. Dopravní obsluha sousedních objektů pouze po dohodě se stavbou dle možnosti aktuálních dopravních podmínek.
- 4) Dopravní omezení na silnici III/10554 a MK bude provedeno pouze na nezbytně nutnou dobu provádění stavebních prací.
- 5) Zhotovitel zajistí bezpečné převedení pěšího provozu úsekem stavby.



Legenda:

- B 20a navržené přechodné DZ
- B 4 stávající svislé DZ
- B 4 zneplatněné stávající svislé DZ
- úsek pracovního místa na MK
- objízdná trasa

Dočasná neplatnost stávajících svislých dopravních značek nebo symbolů na SDZ bude provedena škrtnutím páskou s oranžově-černým pruhem v šíři 50 mm! Škrtnout aktuálně neplatné cíle.



Dopravně inženýrské opatření

Pavel Bílek, Mnichov 132, 386 01 Strakonice  
MT: +420 774 124 140  
e-mail: [bilek@dioservis.cz](mailto:bilek@dioservis.cz)  
IČO: 650 13 395, DIČ: CZ6912251247  
ID DS: t35qmm

|                                          |              |                       |                             |
|------------------------------------------|--------------|-----------------------|-----------------------------|
| DIO stavba:<br><b>Vodovod Jestřebice</b> | Objednatel:  | KDS - stavební s.r.o. |                             |
|                                          | Vypracoval:  | Pavel Bílek           |                             |
|                                          | Kontroloval: |                       |                             |
|                                          | Datum:       | 3/2025                |                             |
| DIO - III/10554, MK Kolišov, okres Písek |              | Stupeň:               | RDS Číslo výkresu: <b>6</b> |