


LEGENDA:

-  VODOVOD NAVRŽENÝ (ZBĚŠICE, SVATKOVICE, RAKOV)
-  PŘÍVODNÍ VODOVODNÍ ŘAD - VARIANTA 1
-  PŘÍVODNÍ VODOVODNÍ ŘAD - VARIANTA 2
-  STÁVAJÍCÍ VODOVOD BERNARTICE
-  VÝHLEDOVÝ VODOVOD BOROVANY

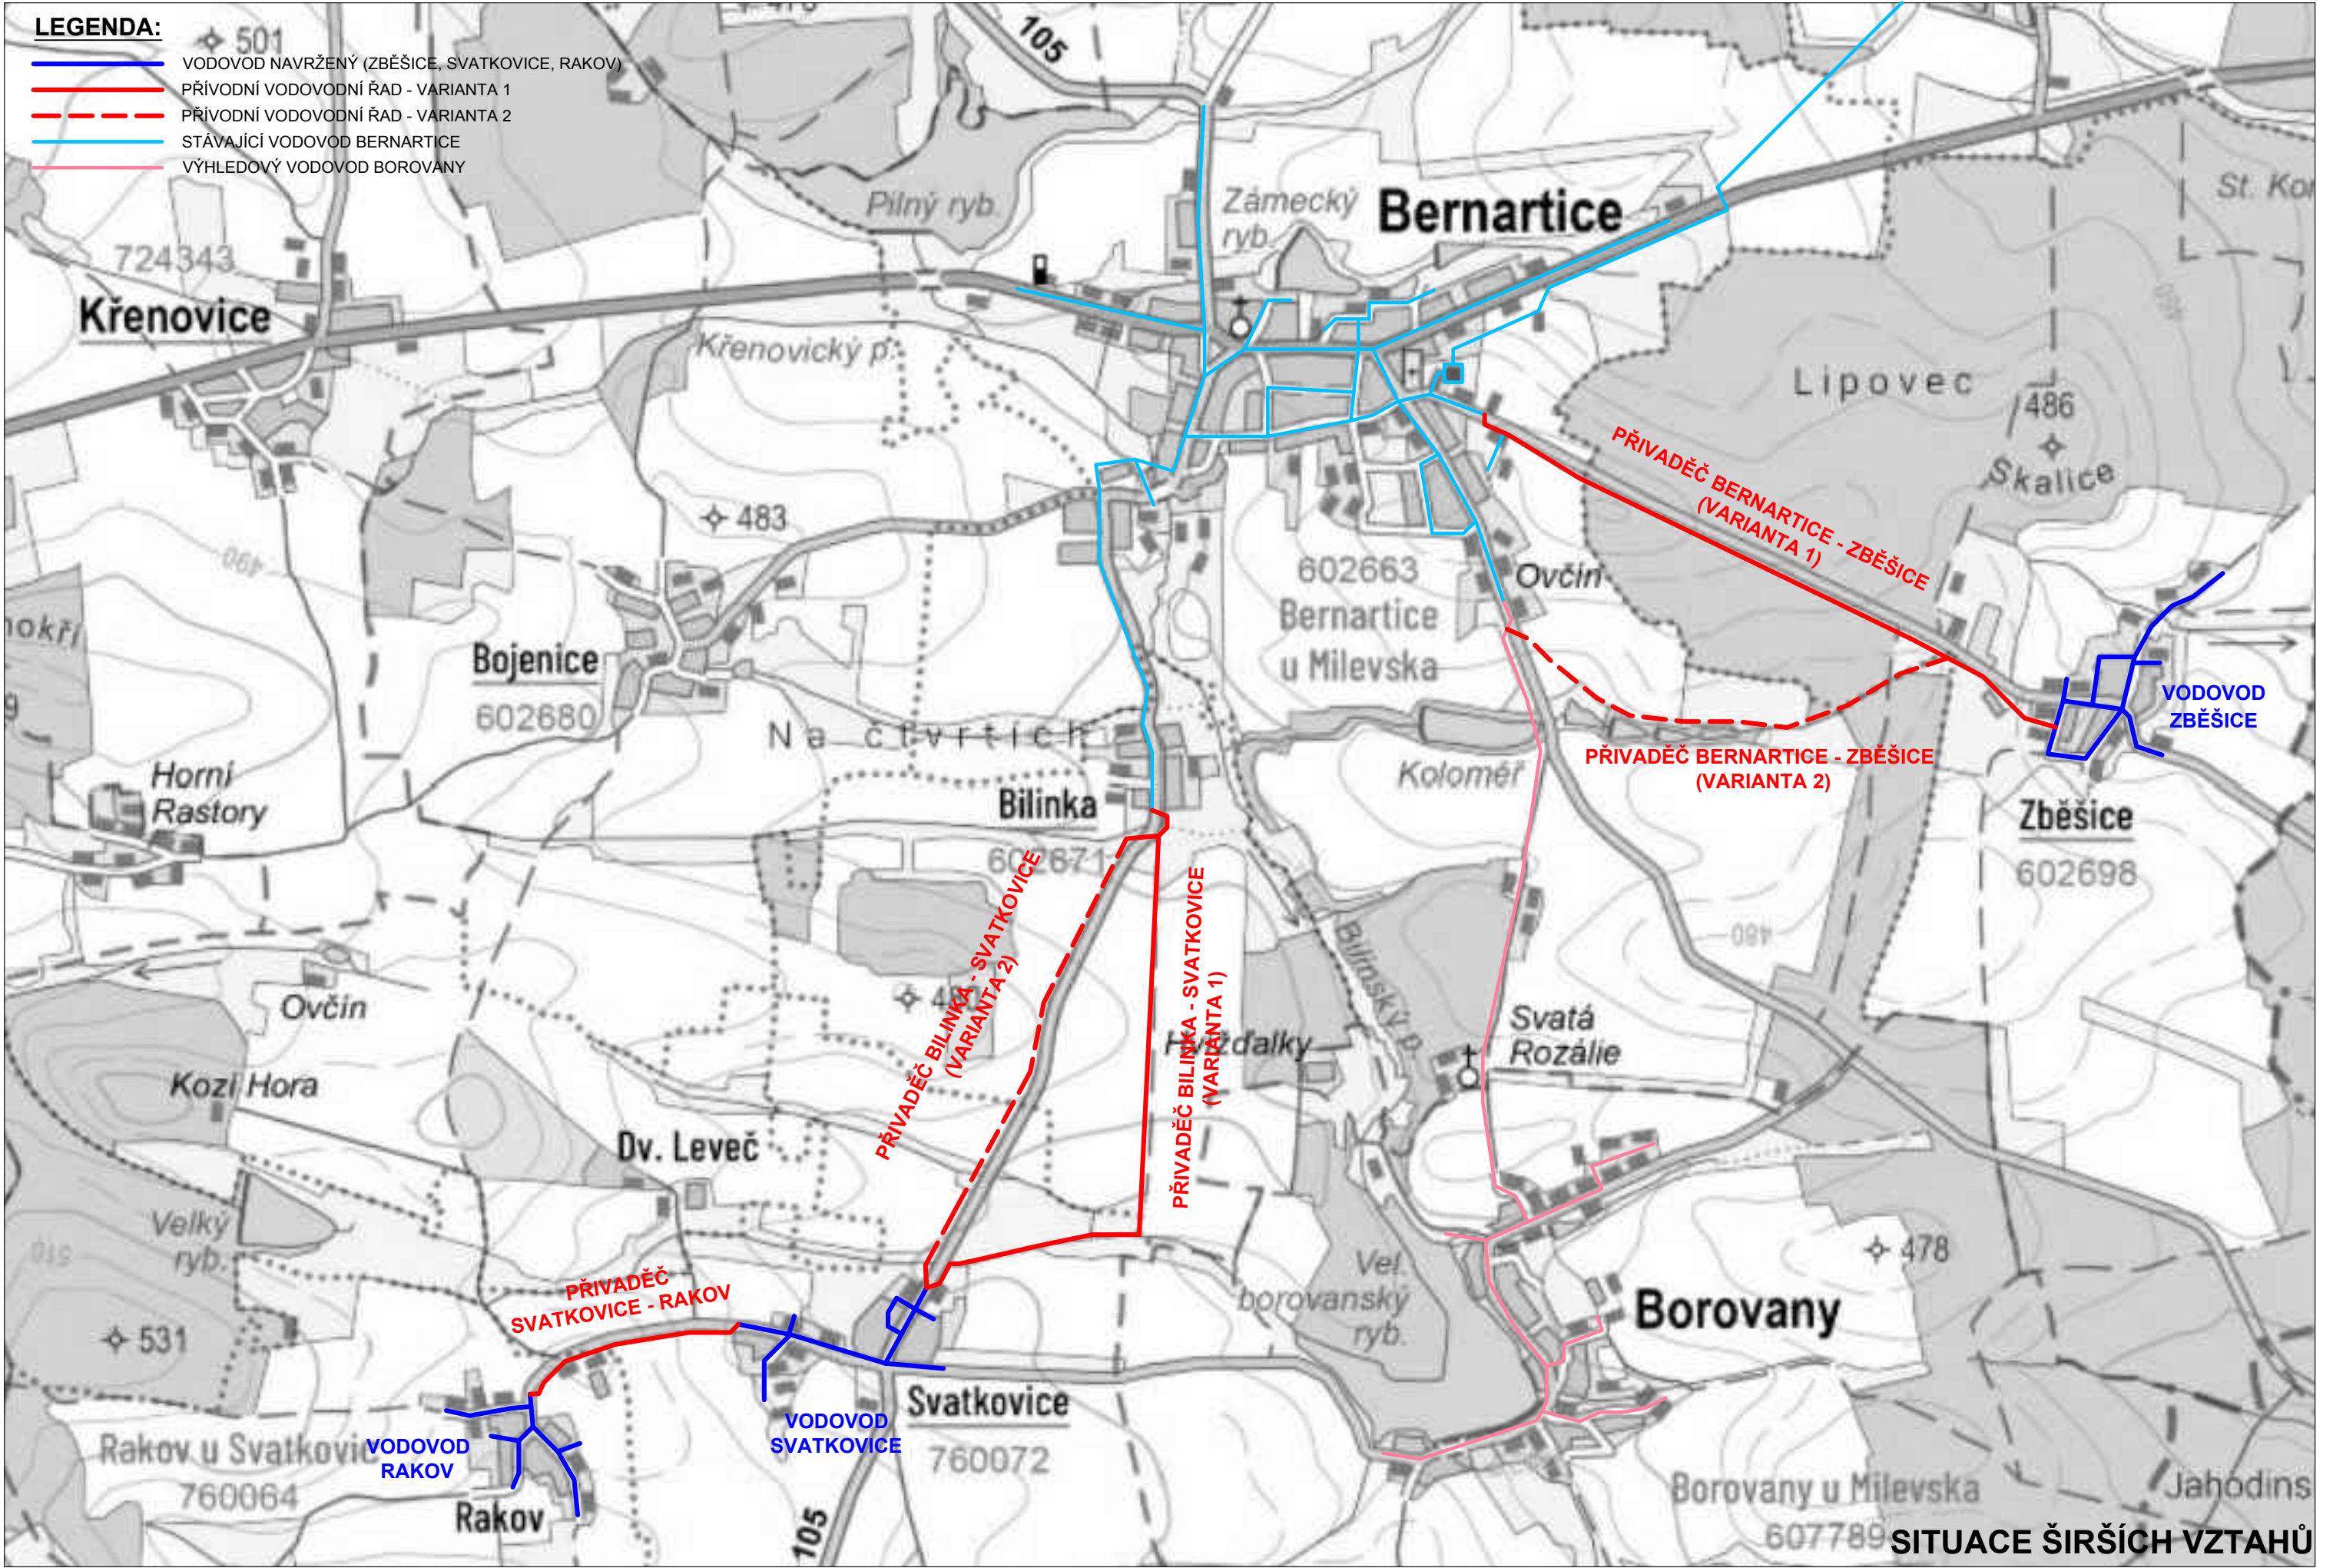

SITUACE ŠIRŠÍCH VZTAHŮ