


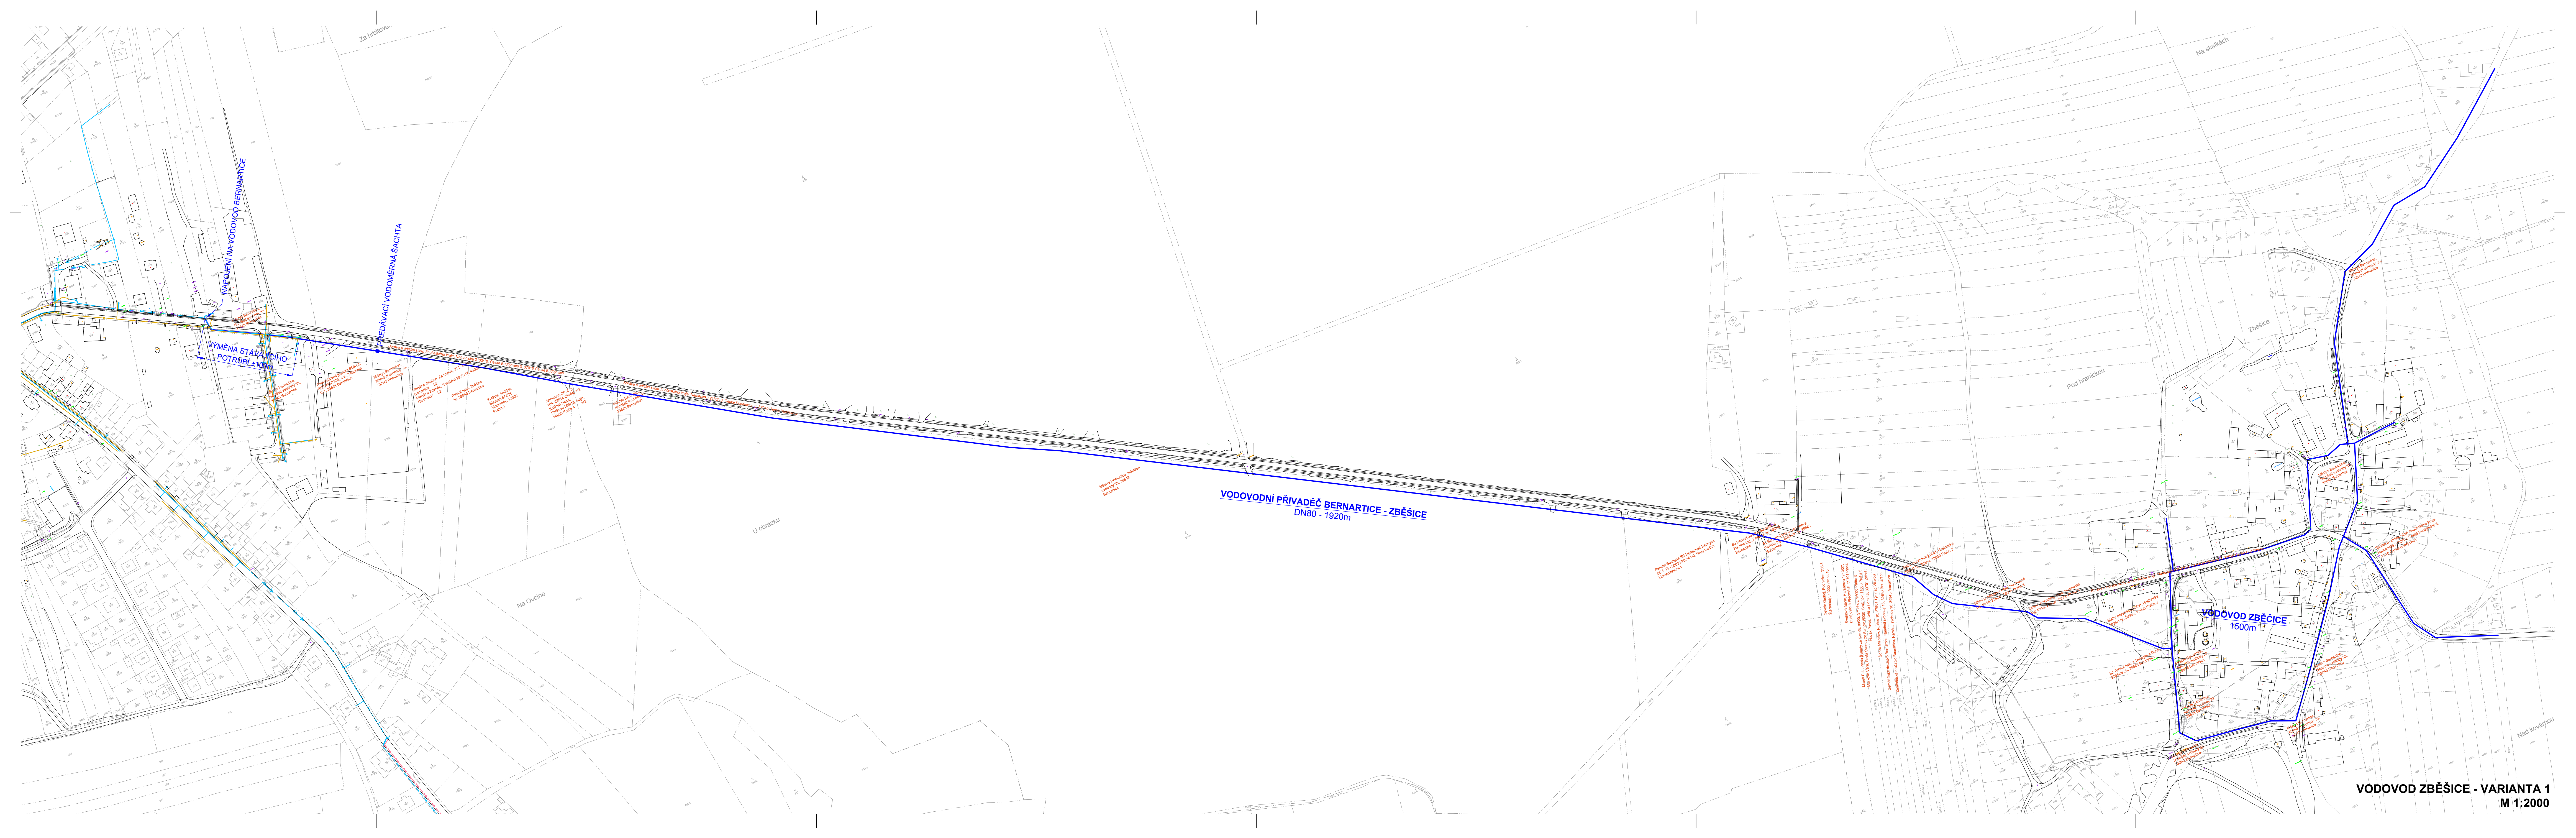

NÁPOJENÍ NA VODOVOD BERNARTICE

VÝMENA STÁVAJÍCÍHO
POTRUBÍ 1100m

PŘEDÁVACÍ VODOMĚRNÁ ŠACHTA

VODOVODNÍ PŘÍVADĚČ BERNARTICE - ZBĚŠICE
DN80 - 1920m

VODOVOD ZBĚŠICE
1500m