


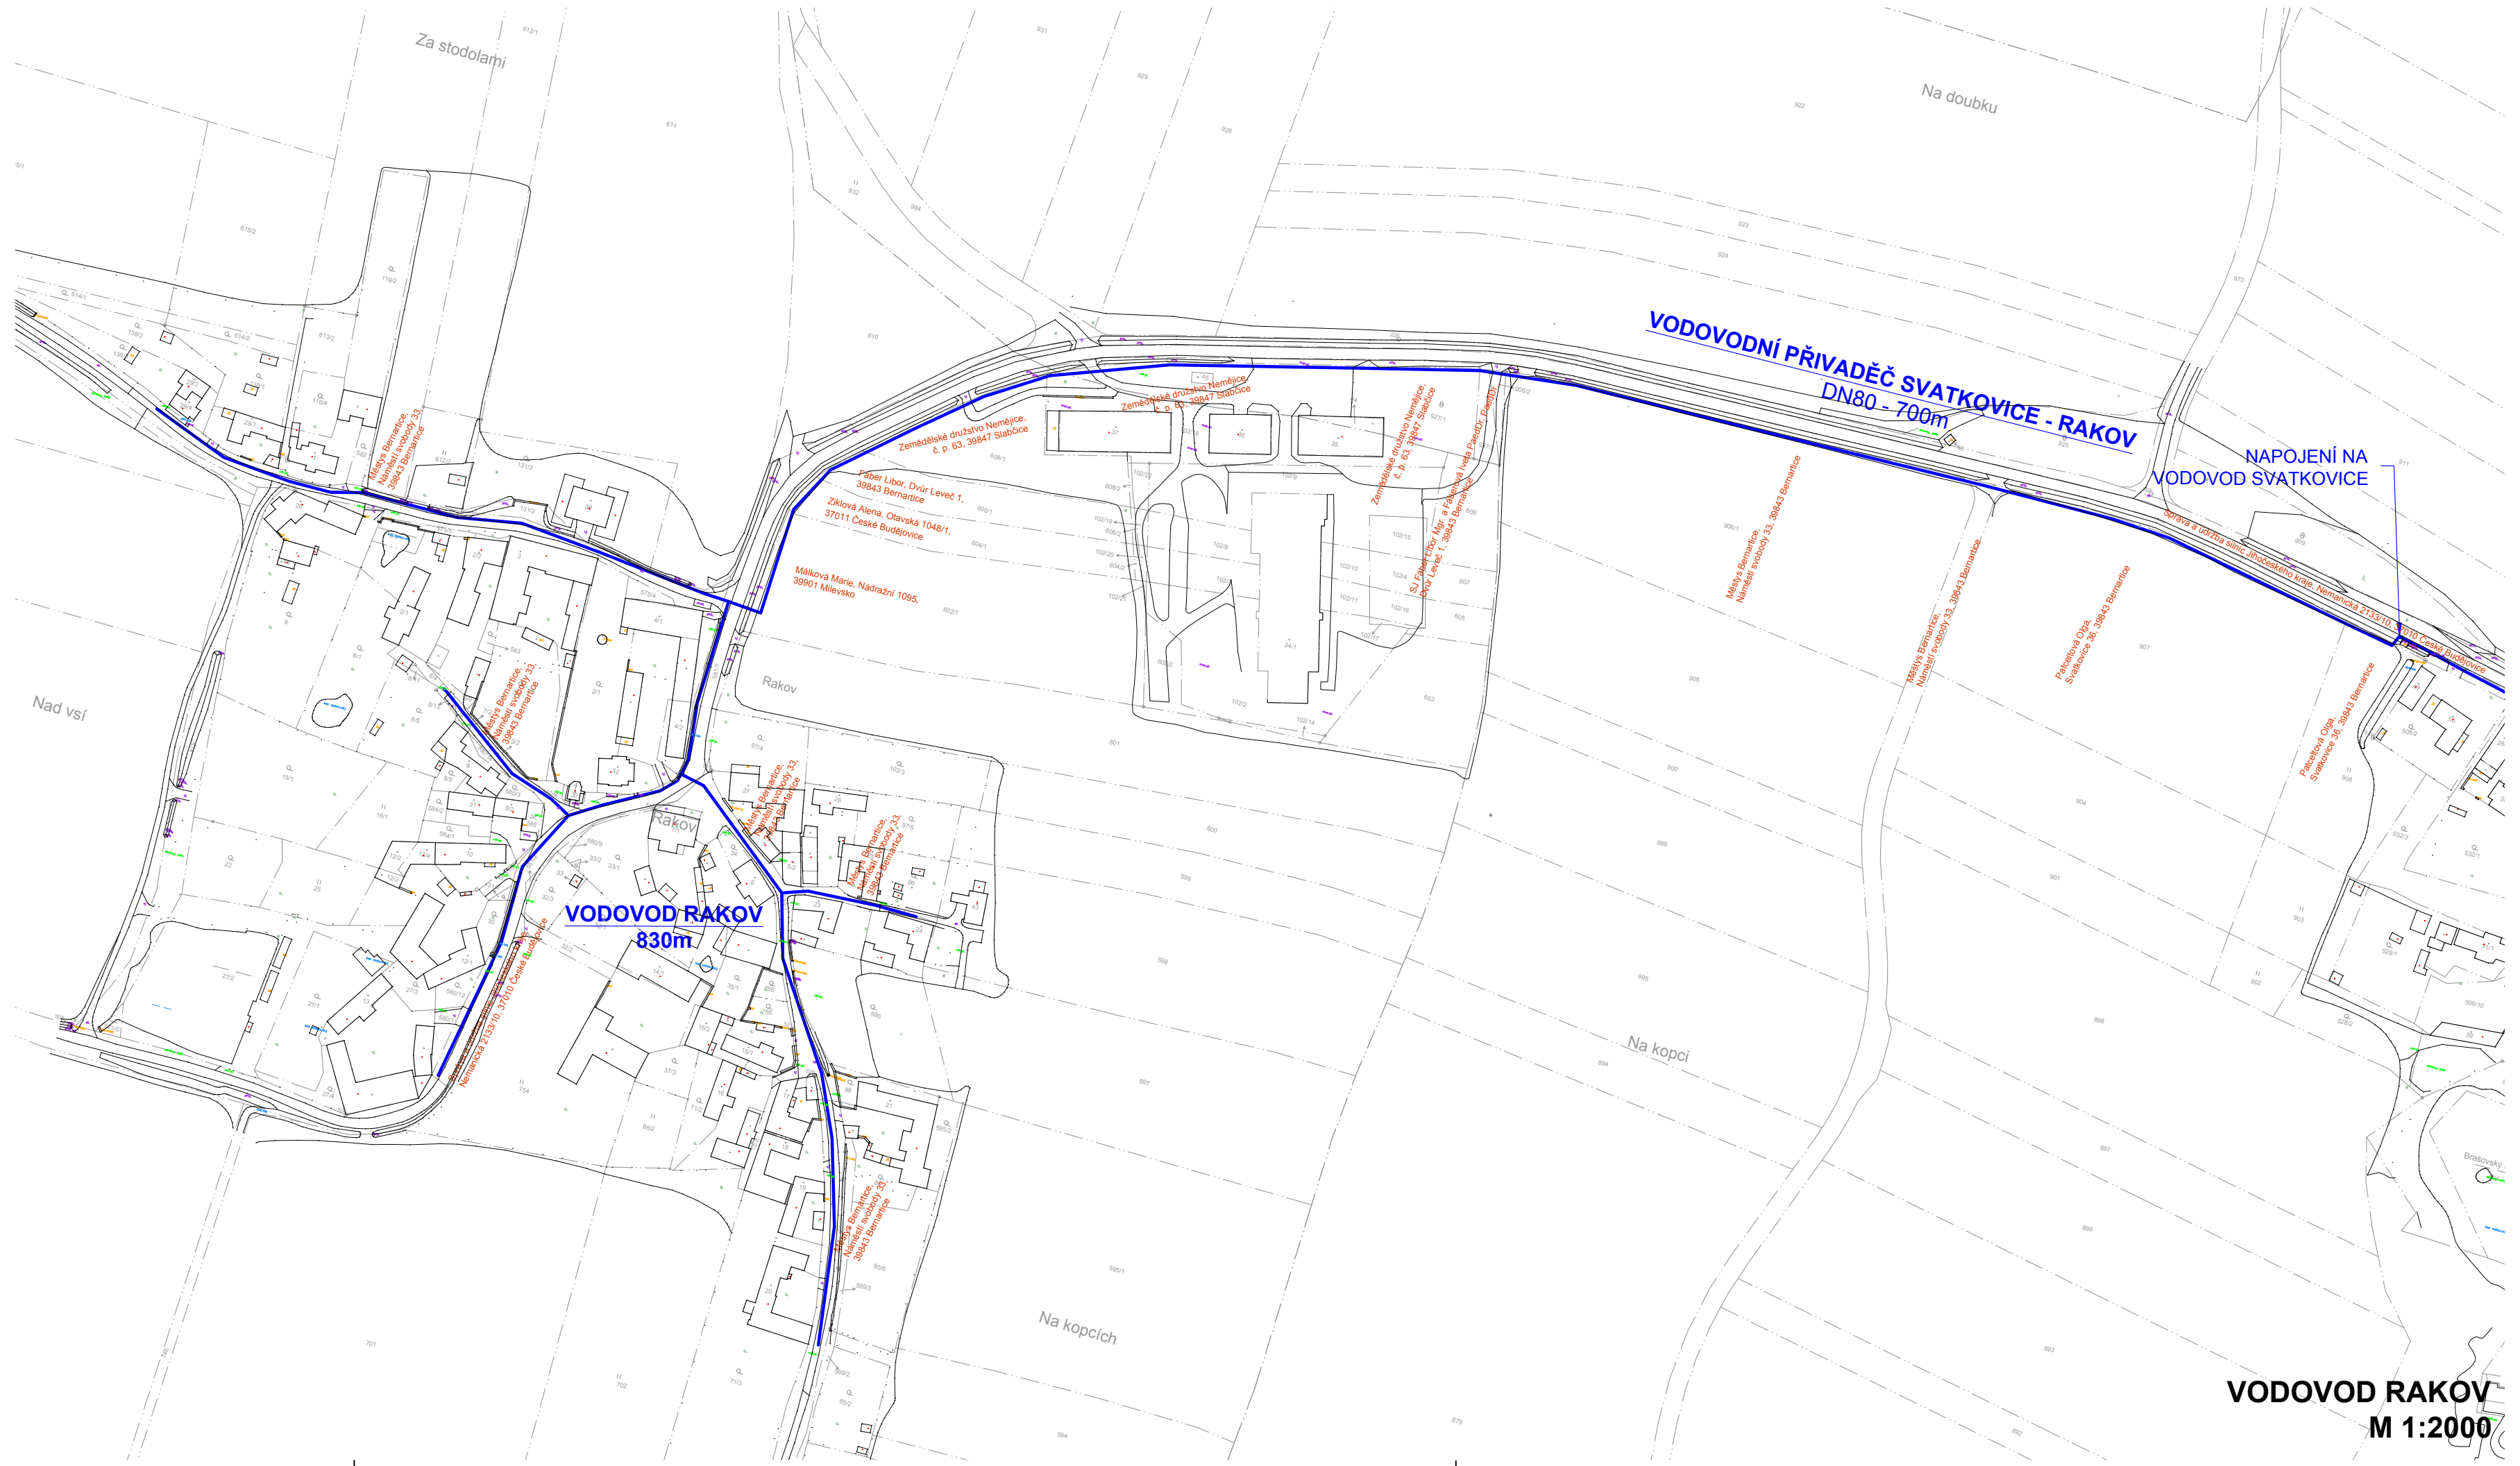

VODOVOD RAKOV
M 1:2000