


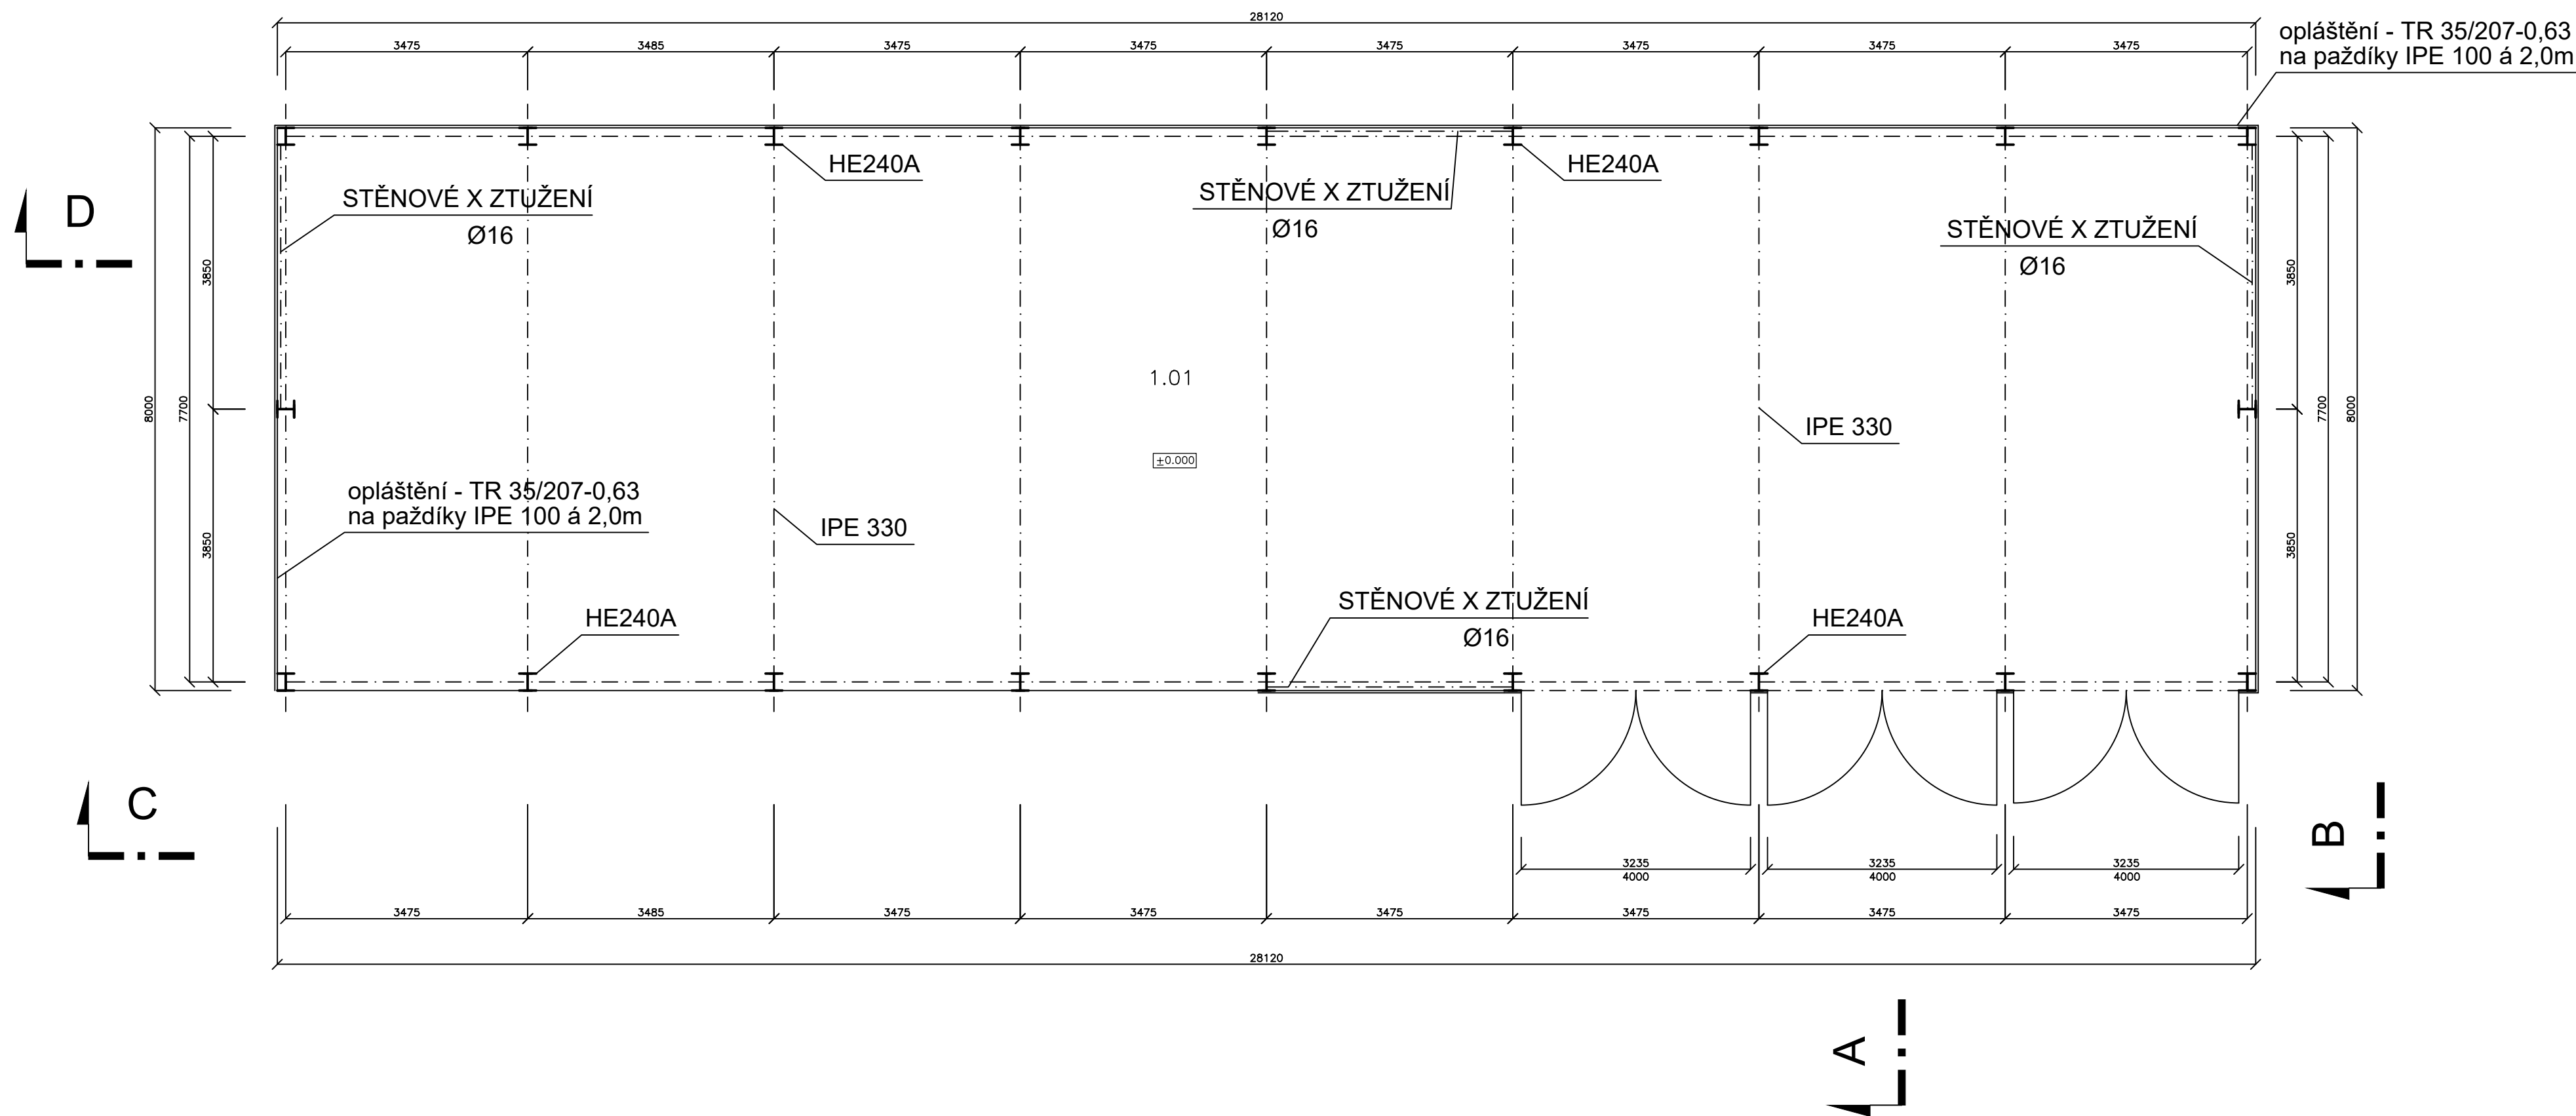

TABULKA MÍSTNOSTÍ				
OZN.	ÚČEL MÍSTNOSTI	PLOCHA (M)	POVRCHOVÉ ÚPRAVY	PODLAHA
1.01	SKLAD A GARÁŽE NESAMOBYBNÝCH STROJŮ	215,77	TRAPÉZOVÝ PLECH	BETONOVÁ MAZANINA

Vladimír Charypar

Digitálně podepsal Vladimír Charypar
Datum: 2026.10.22 14:15:03 +02'00'

VYPRACOVAL: V.CHARYPAR	ZODPOVĚDNÝ PROJEKTANT V.CHARYPAR		
INVESTOR: MĚSTYS BERNARTICE			
STAVBA; PARC. Č.: 137/5; 1465/8 GARÁŽE A SKLAD NESAMOHYBNÝCH STROJŮ			
OBSAH VÝKRESU: PŮDORYS		FORMAT	A2
		DATUM	09/2025
		1:50	Č. 2