


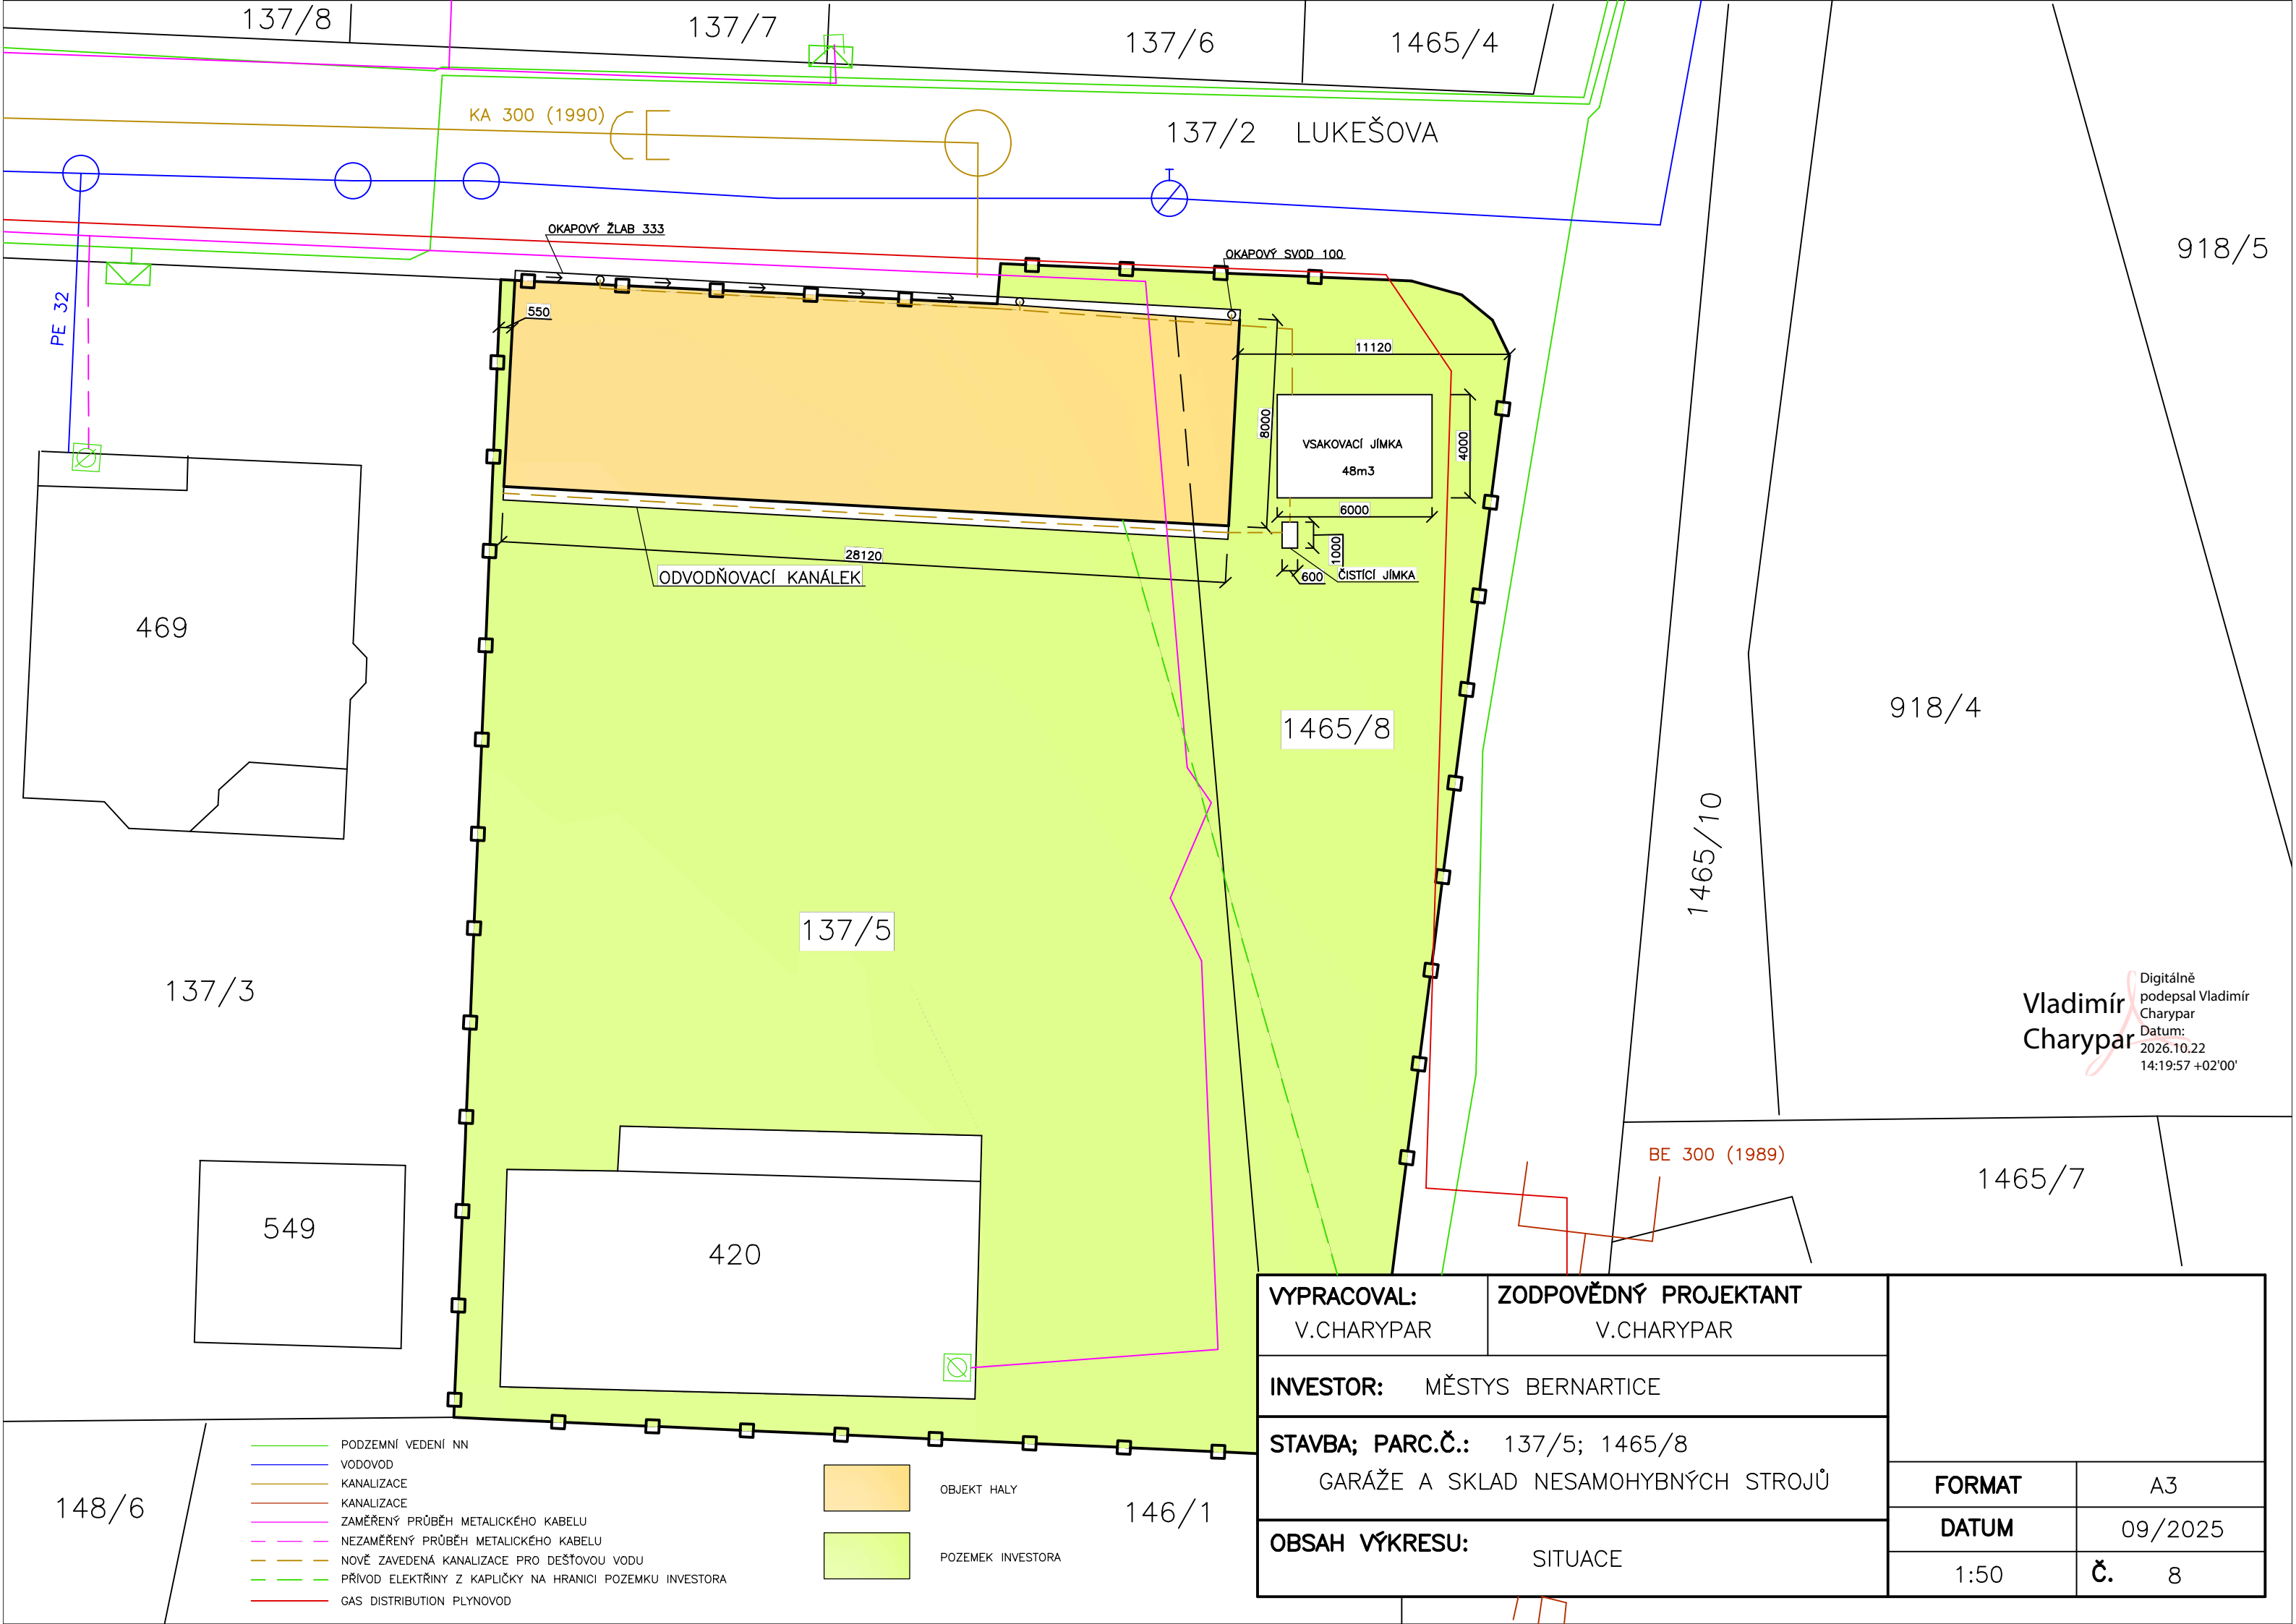

- PODZEMNÍ VEDENÍ NN
- VODOVOD
- KANALIZACE
- KANALIZACE
- ZAMĚŘENÝ PRŮBĚH METALICKÉHO KABELU
- NEZAMĚŘENÝ PRŮBĚH METALICKÉHO KABELU
- NOVĚ ZAVEDENÁ KANALIZACE PRO DEŠŤOVOU VODU
- PŘÍVOD ELEKTŘINY Z KAPLIČKY NA HRANICI POZEMKU INVESTORA
- GAS DISTRIBUTION PLYNOVOD

- OBJEKT HALY
- POZEMEK INVESTORA

VYPRACOVAL: V.CHARYPAR	ZODPOVĚDNÝ PROJEKTANT V.CHARYPAR		
INVESTOR: MĚSTYS BERNARTICE			
STAVBA; PARC.Č.: 137/5; 1465/8 GARÁŽE A SKLAD NESAMOHYBNÝCH STROJŮ			
OBSAH VÝKRESU: SITUACE		FORMAT	A3
		DATUM	09/2025
		1:50	Č. 8

Digitálně
podepsal Vladimír
Charypar
Datum:
2026.10.22
14:19:57 +02'00'